


名古屋都市計画 千種台センター地区計画 計画図
1/2,500

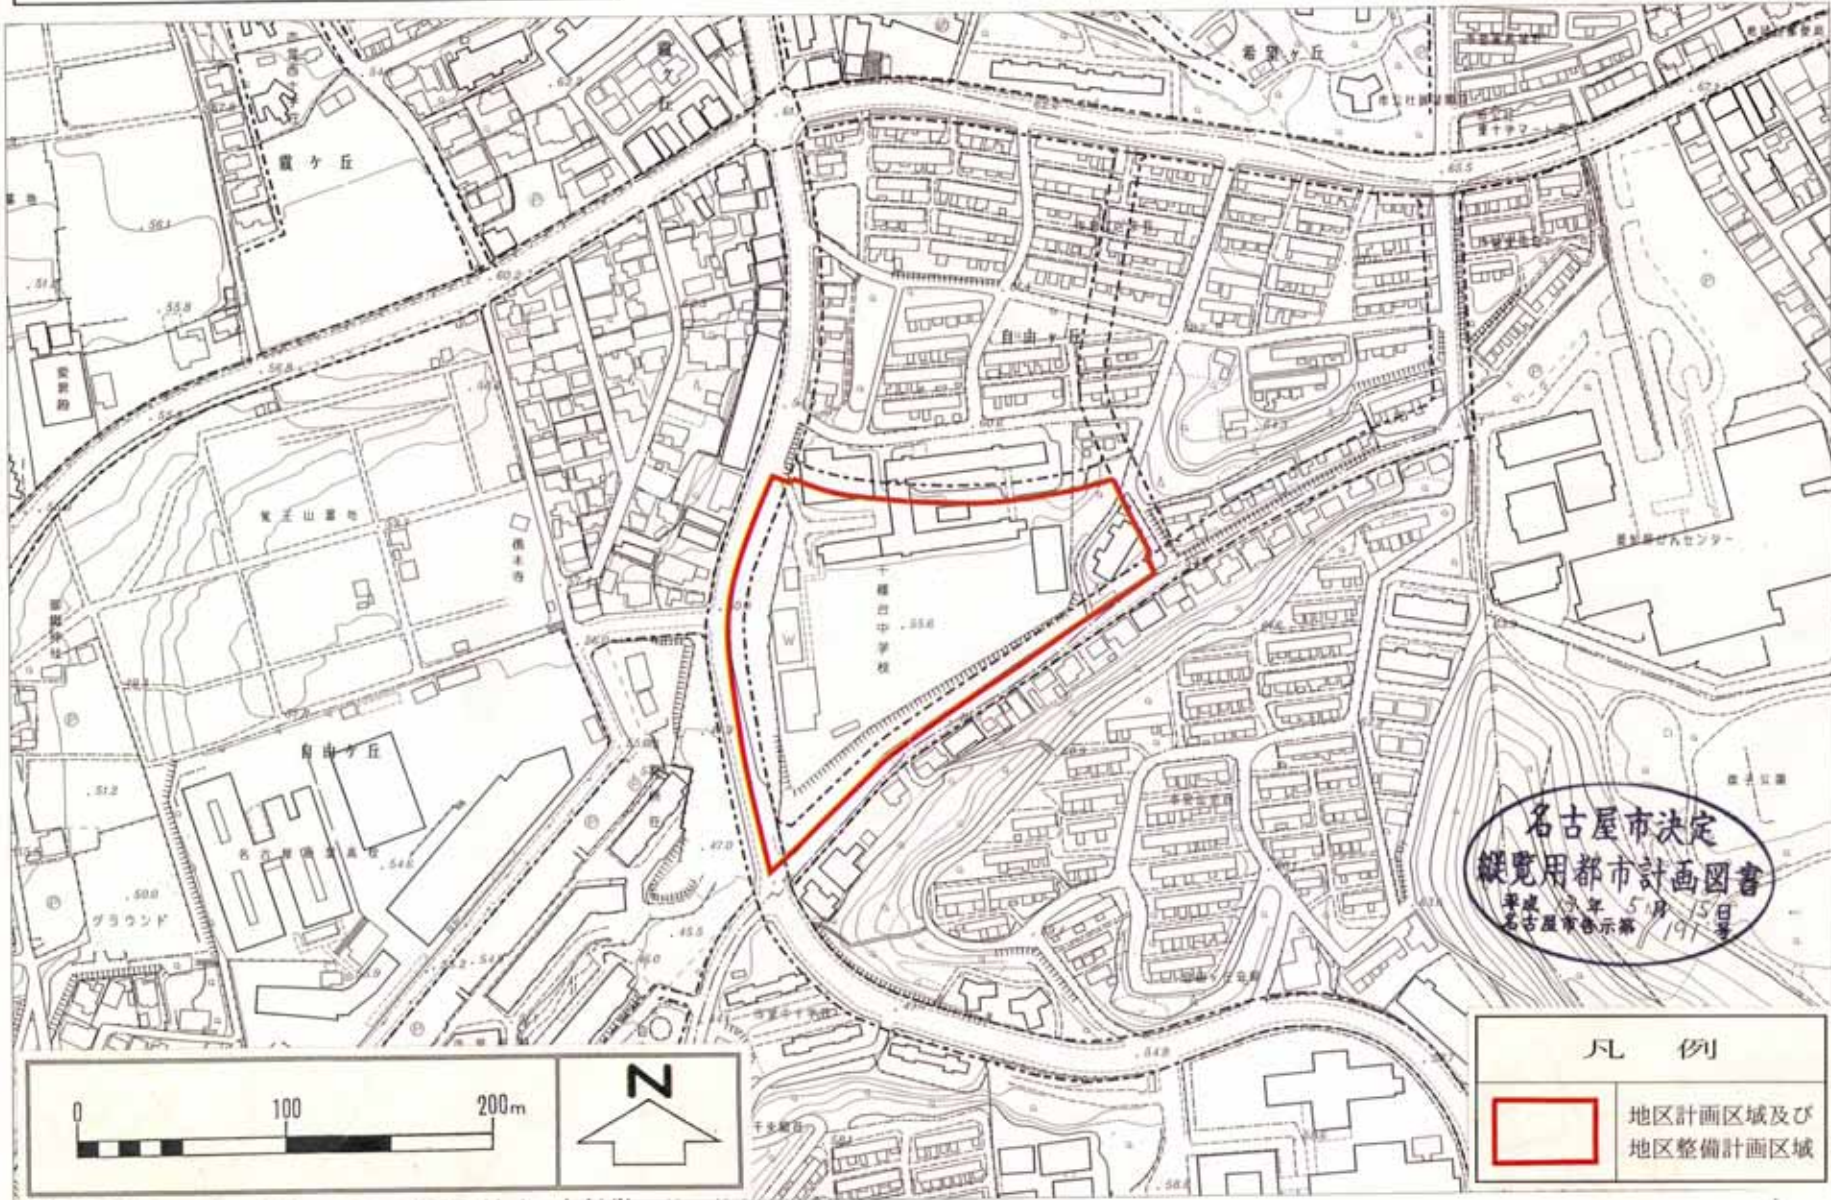

名古屋市決定
縦覧用都市計画図書
平成13年5月15日
名古屋告示第191号

凡例
地区計画区域及び
地区整備計画区域