


名古屋都市計画 東山通地区計画 計画図
1/2,500



凡例
地区計画区域及び
地区整備計画区域

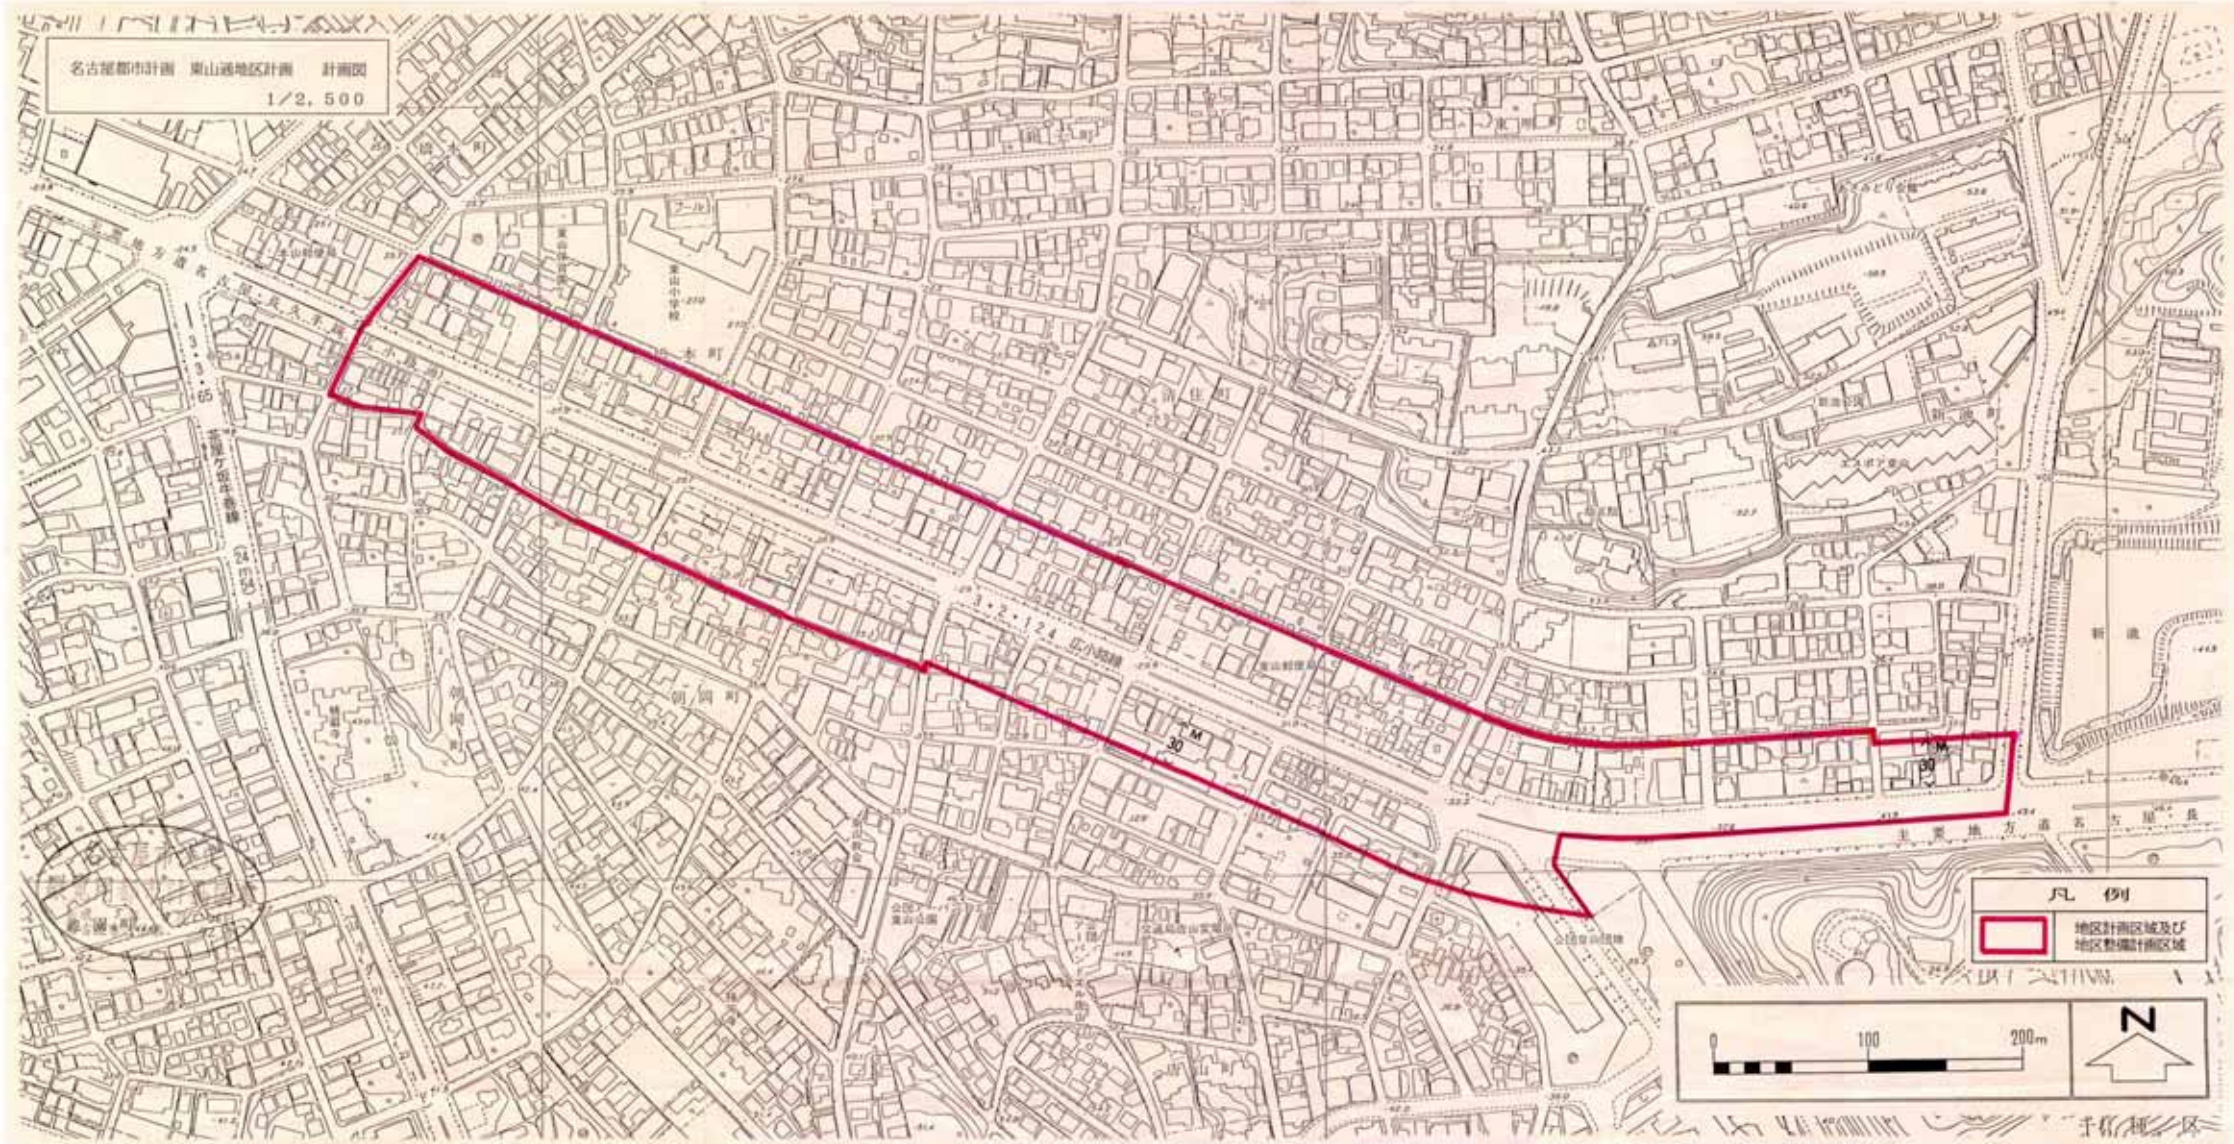

千石地区