 
 


計 画 図

(名古屋大学東山団地地区計画)


凡例	
	地区計画区域、 地区整備計画区域及び 再開発等促進区域
地区の細区分表示	
	教育研究地区(A)
	教育研究地区(B)
	交流地区
	緑化地区
主要な公共施設	
	キャンパス散策路
地区施設	
	緑地
	広場

区分線の種類	
	道路・河川・鉄道等地形地物の中心
	沿道指定その他

ア—イ
ウ—エ—オ—カ
キ—ク
ケ—コ
サ—シ
ス—セ
ソ—タ

は 筆界及びその延長

は法肩
は通路中心
は ス—セ から100m

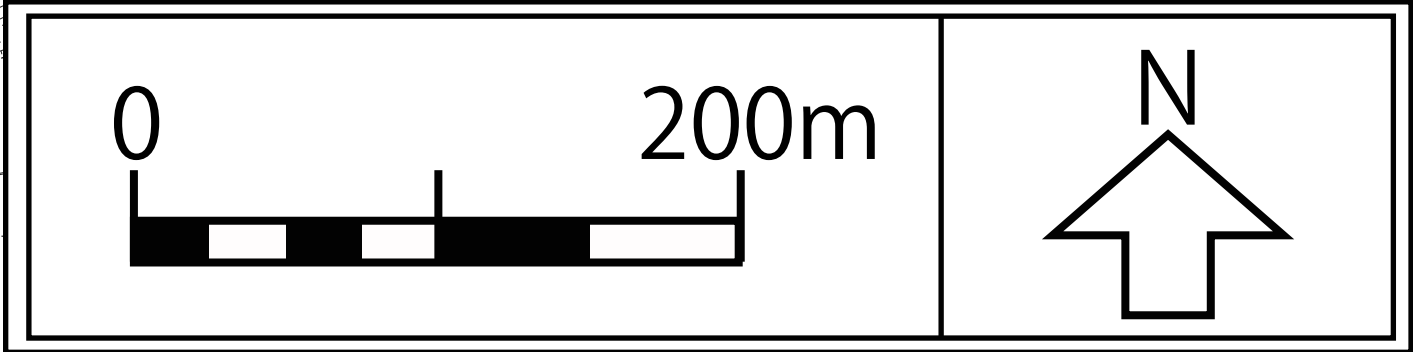

縮尺 1 / 2,500

