



計画図 (又穂町2丁目地区計画)

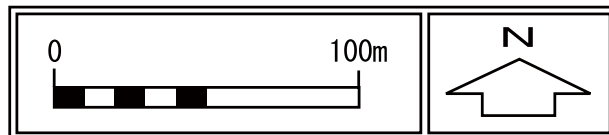

縮尺 1/2,500

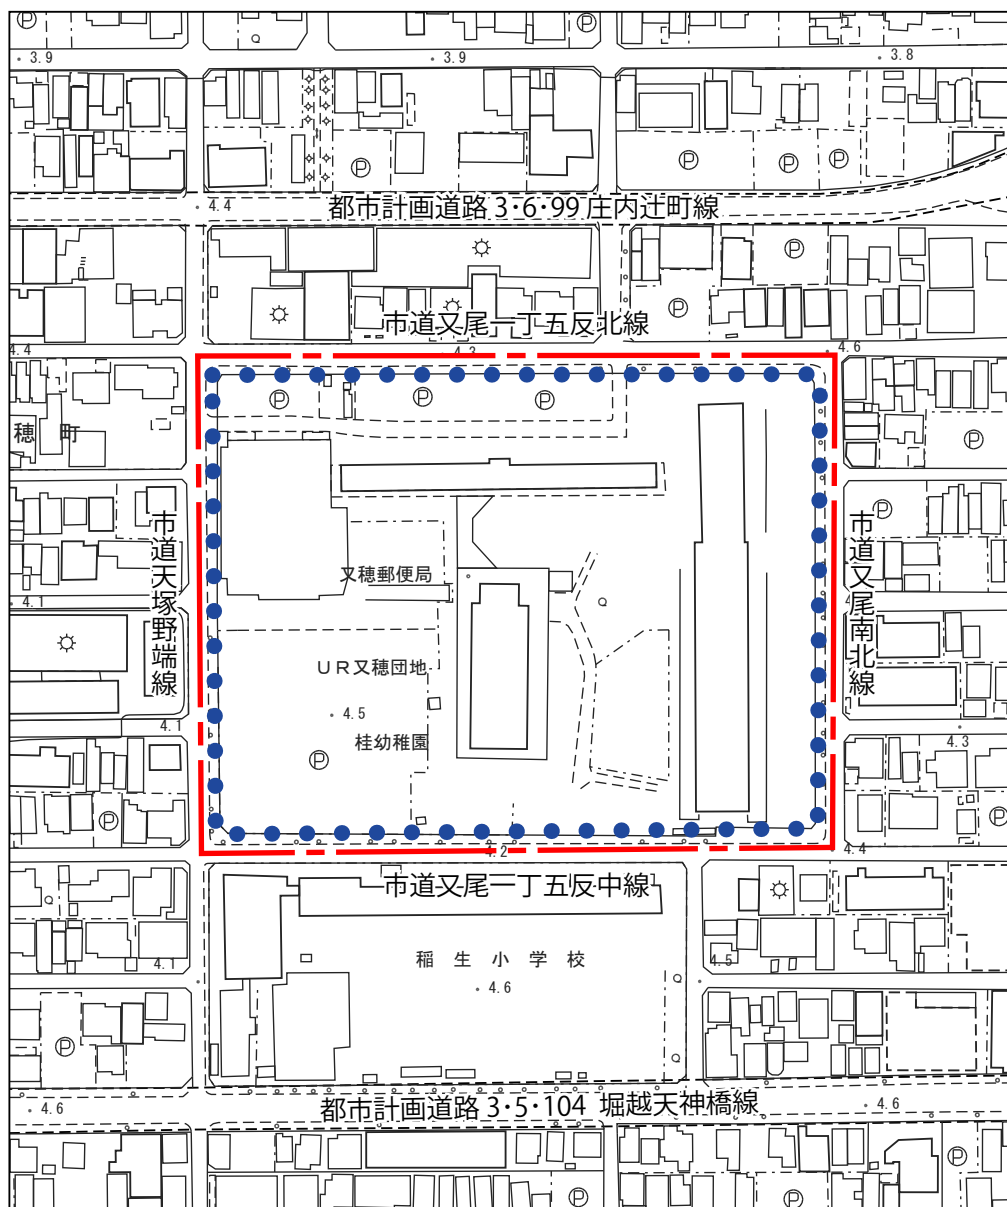

※区分線の種類
 --- 道路・河川・鉄道等地形地物の中心
 -+- 沿道指定その他

凡 例	
	地区計画区域及び 地区整備計画区域
地区施設	
	歩行者用通路(幅員3m)