


# 計画図 (名西二丁目地区計画)

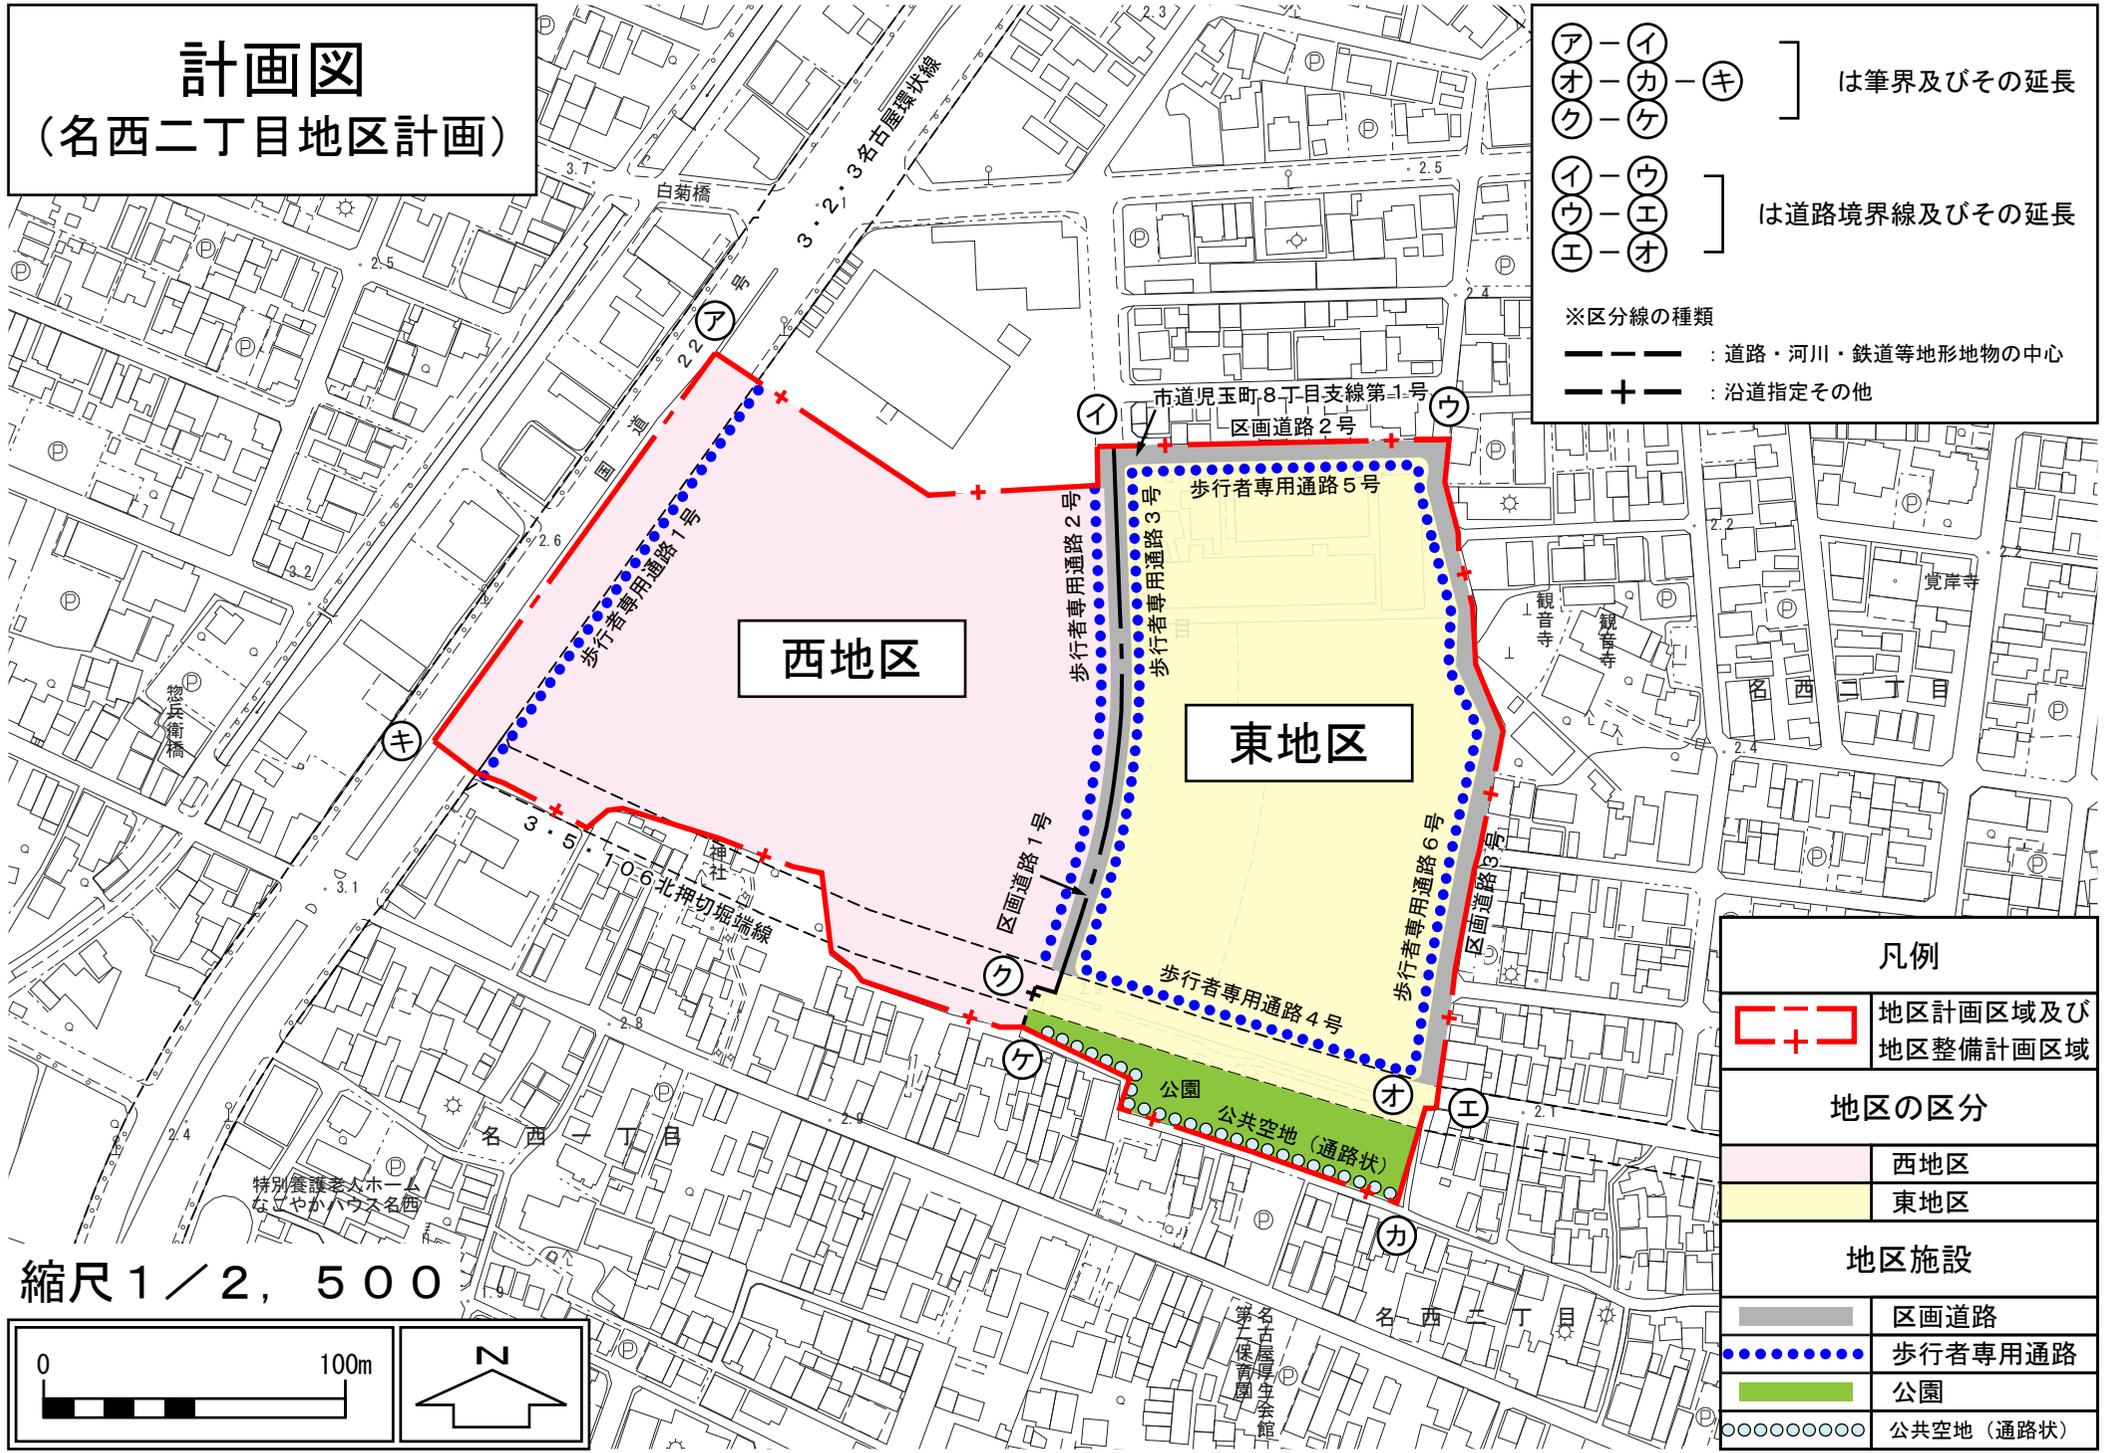

ア
イ
ウ
エ
オ

カ
キ
}
は筆界及びその延長

イ
ウ
エ
オ

ウ
エ
オ
}
は道路境界線及びその延長

※区分線の種類  
 : 道路・河川・鉄道等地形地物の中心  
 +  : 沿道指定その他

西地区

東地区

凡例	
<span style="border: 2px dashed red; padding: 2px;">+</span>	地区計画区域及び地区整備計画区域
地区の区分	
	西地区
	東地区
地区施設	
	区画道路
	歩行者専用通路
	公園
	公共空地 (通路状)

縮尺 1/2,500

