



計画図 (太閤地区計画)

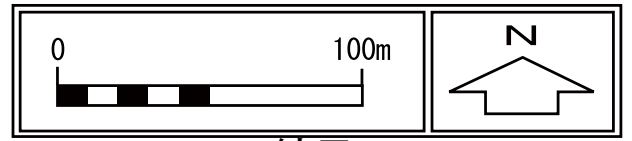

縮尺 1/2,500

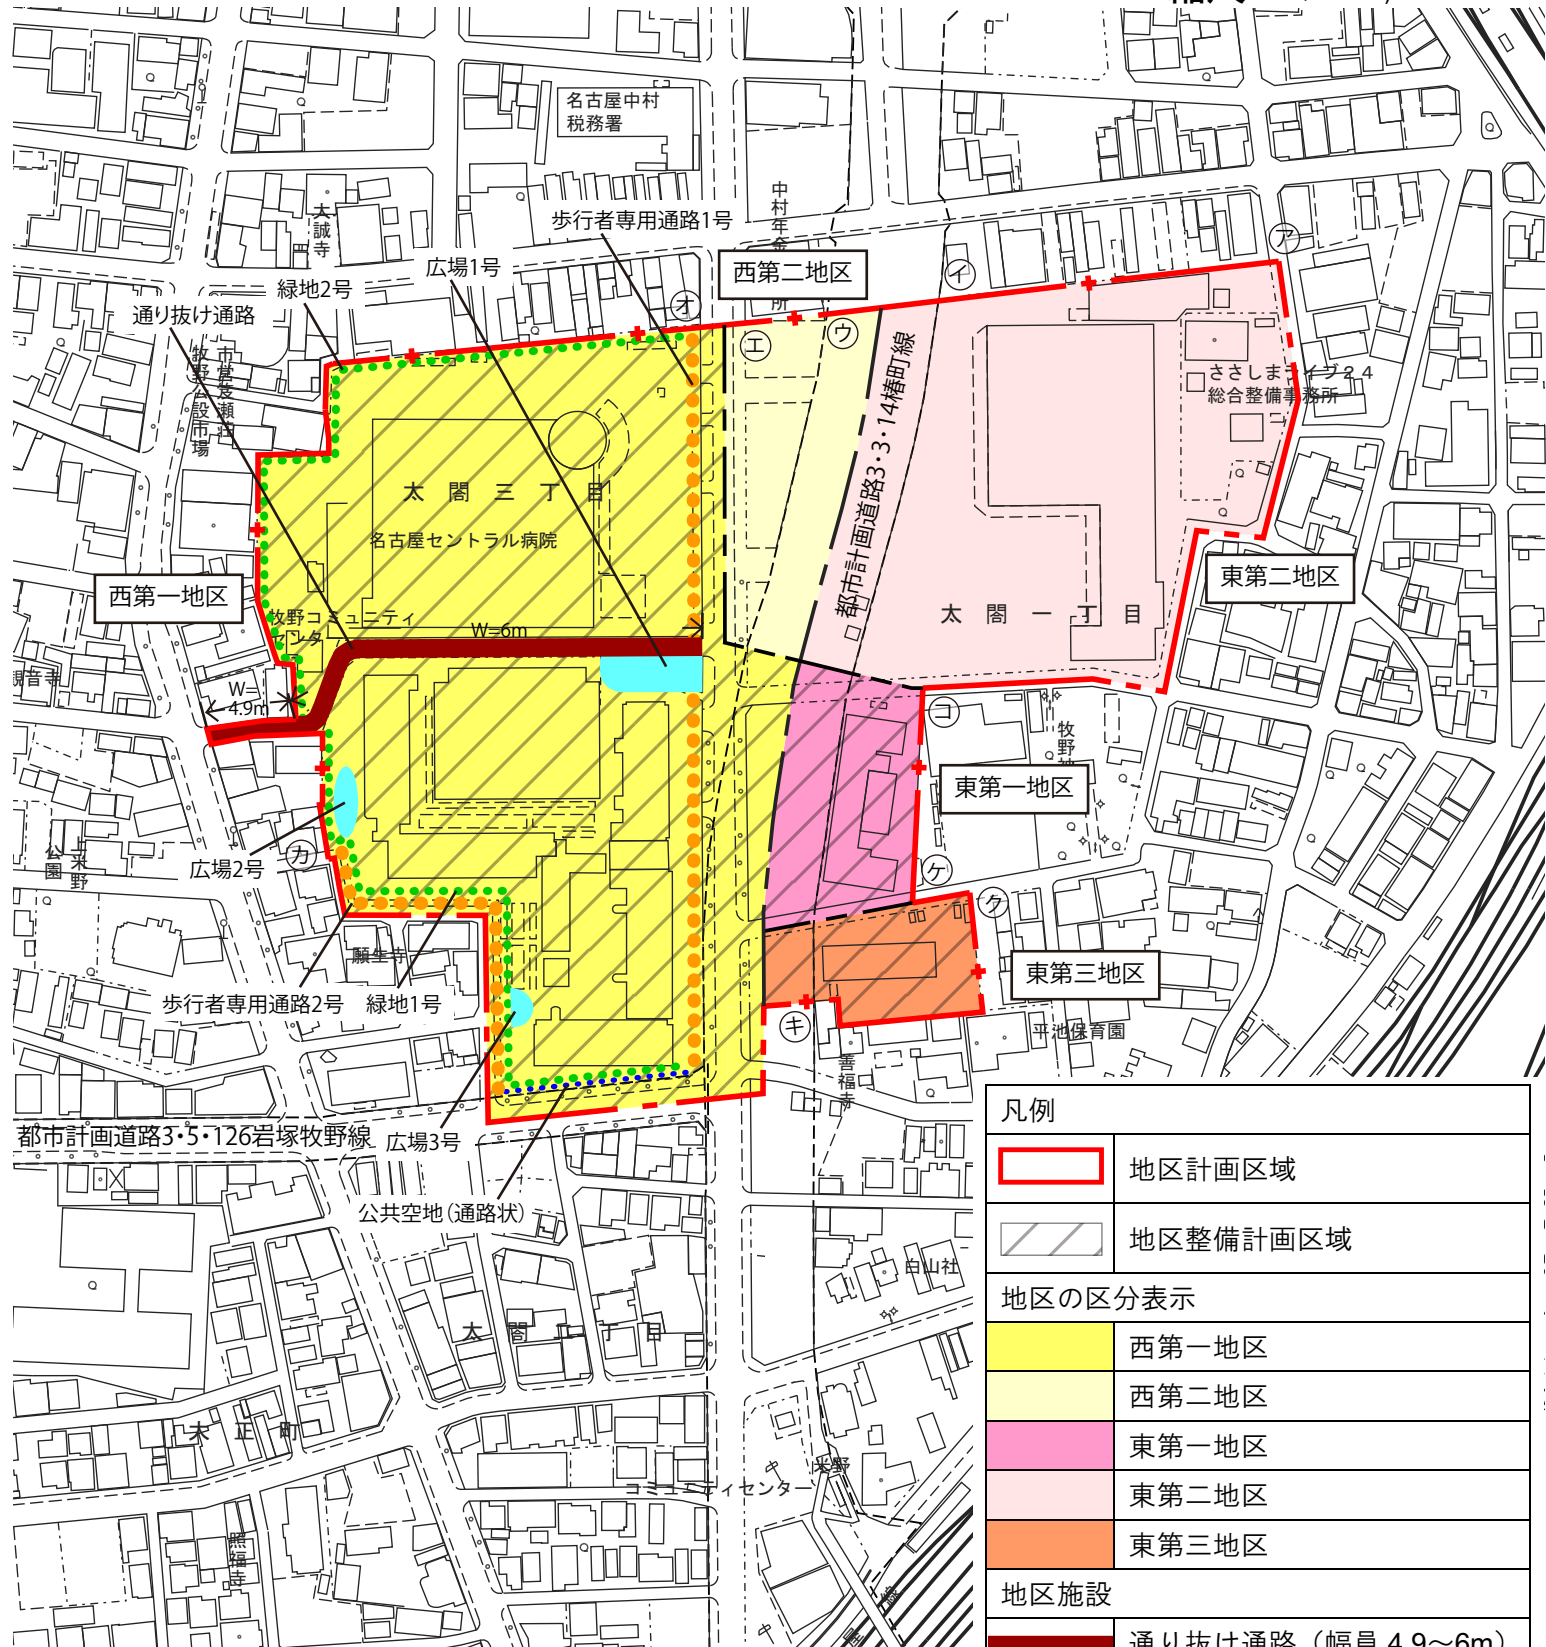

凡例

	地区計画区域
	地区整備計画区域
地区の区分表示	
	西第一地区
	西第二地区
	東第一地区
	東第二地区
	東第三地区
地区施設	
	通り抜け通路（幅員 4.9～6m）
	歩行者専用通路（幅員 2m）
	公共空地（通路状）（幅員 0.5m）
	広場
	緑地

ア - イ
ウ - エ
オ - カ
キ - ク
ケ - コ

は筆界

※区分線の種類

——— : 道路・河川・鉄道等地形地物の中心
——+—— : 沿道指定その他