


計画図

(錦二丁目7番地区計画)



縮尺 1/2,500

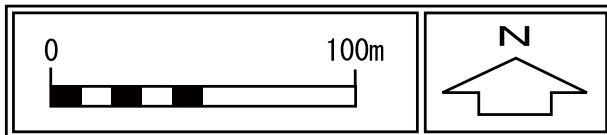

- ㊦ - ㊩ } は筆界及びその延長
 ㊨ - ㊪ }
 ㊫ - ㊬ } は地区施設境界及びその延長

※区分線の種類

- — — : 道路・河川・鉄道等地形地物の中心
 — + — : 沿道指定その他

凡 例

地区計画区域及び
地区整備計画区域

地区の区分表示

東地区 (A)
 東地区 (B)
 西地区

地区施設

広場
 歩行者用通路
 緑地