



計画図(1)

(妙見町地区計画)

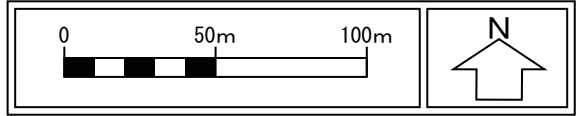

縮尺 1/2,500

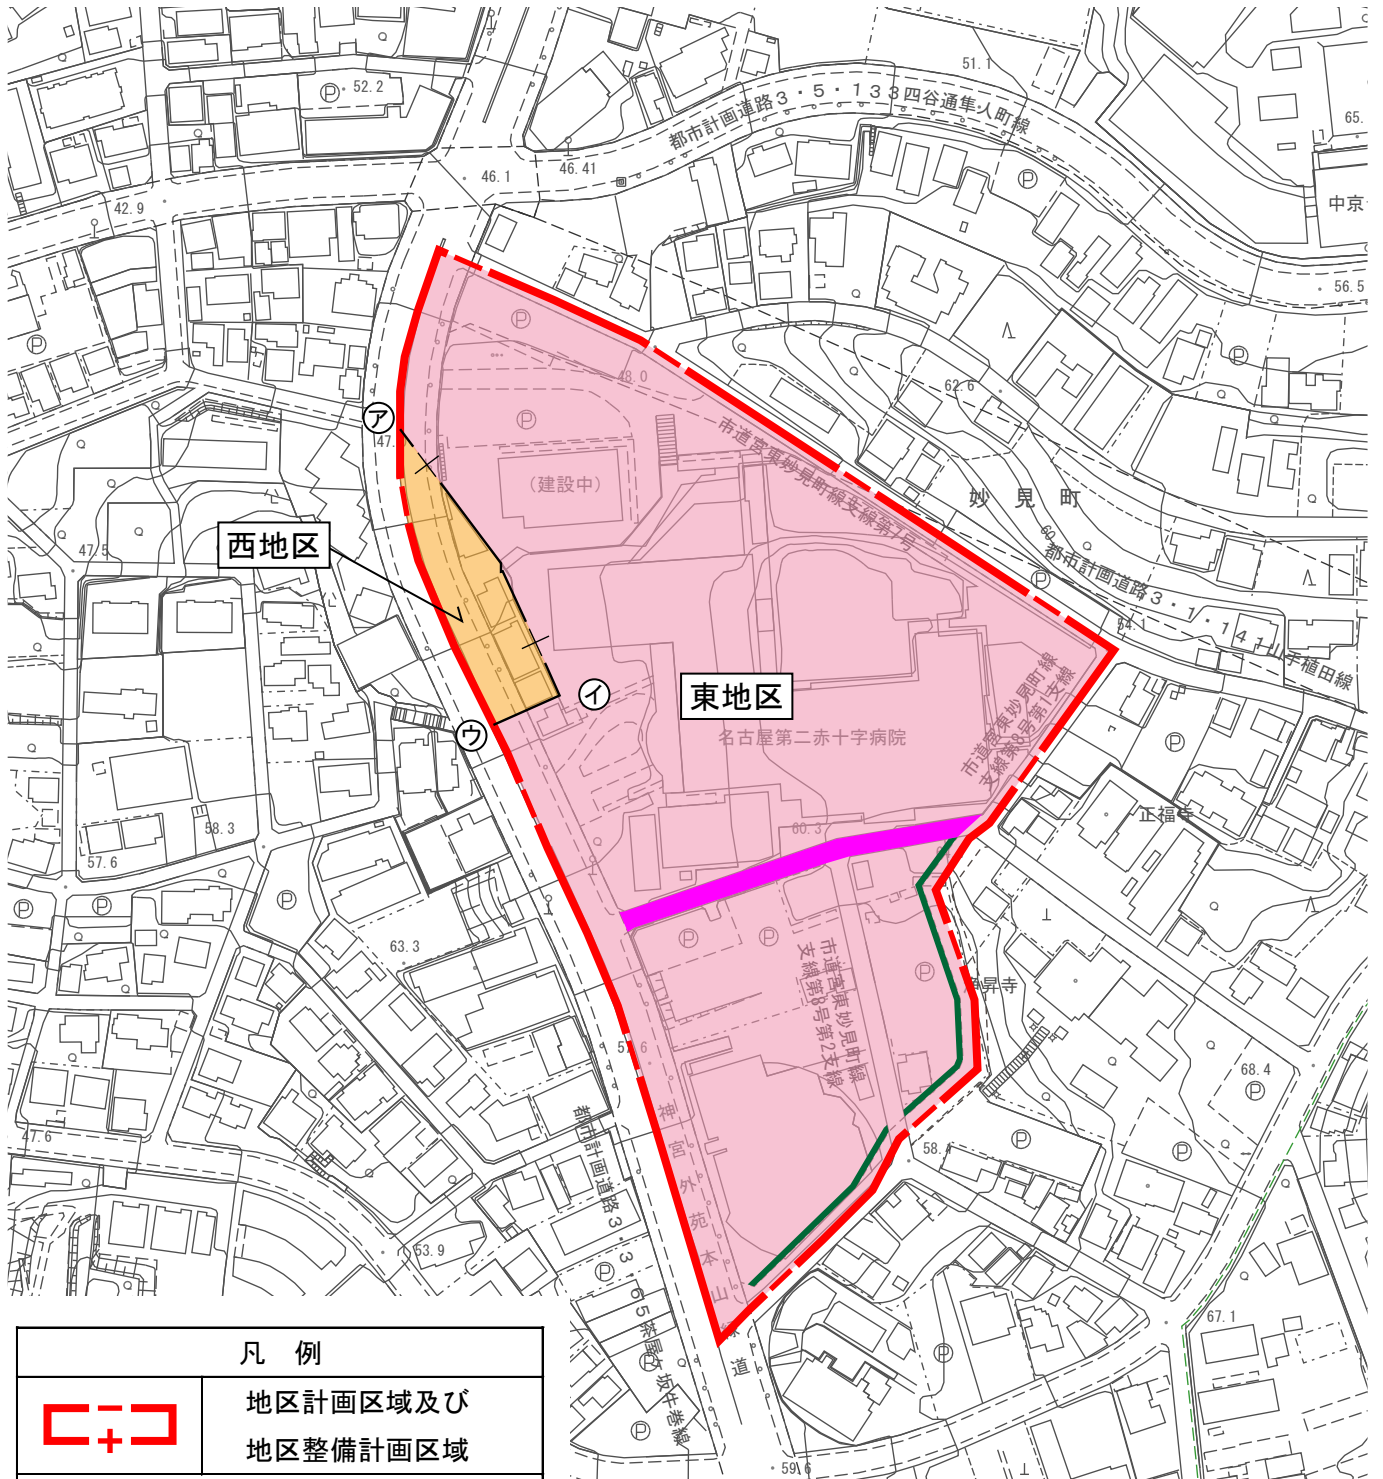

凡例	
	地区計画区域及び 地区整備計画区域
地区の区分	
	東地区
	西地区
地区施設	
	歩行者用通路
	緑地

㉗ - ㉘ - ㉙ は筆界及びその延長

※区分線の種類

- 道路・河川・鉄道等地形地物の中心
- 沿道指定その他