



# 計画図(2)

(妙見町地区計画)

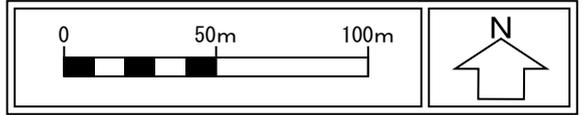

縮尺 1/2,500

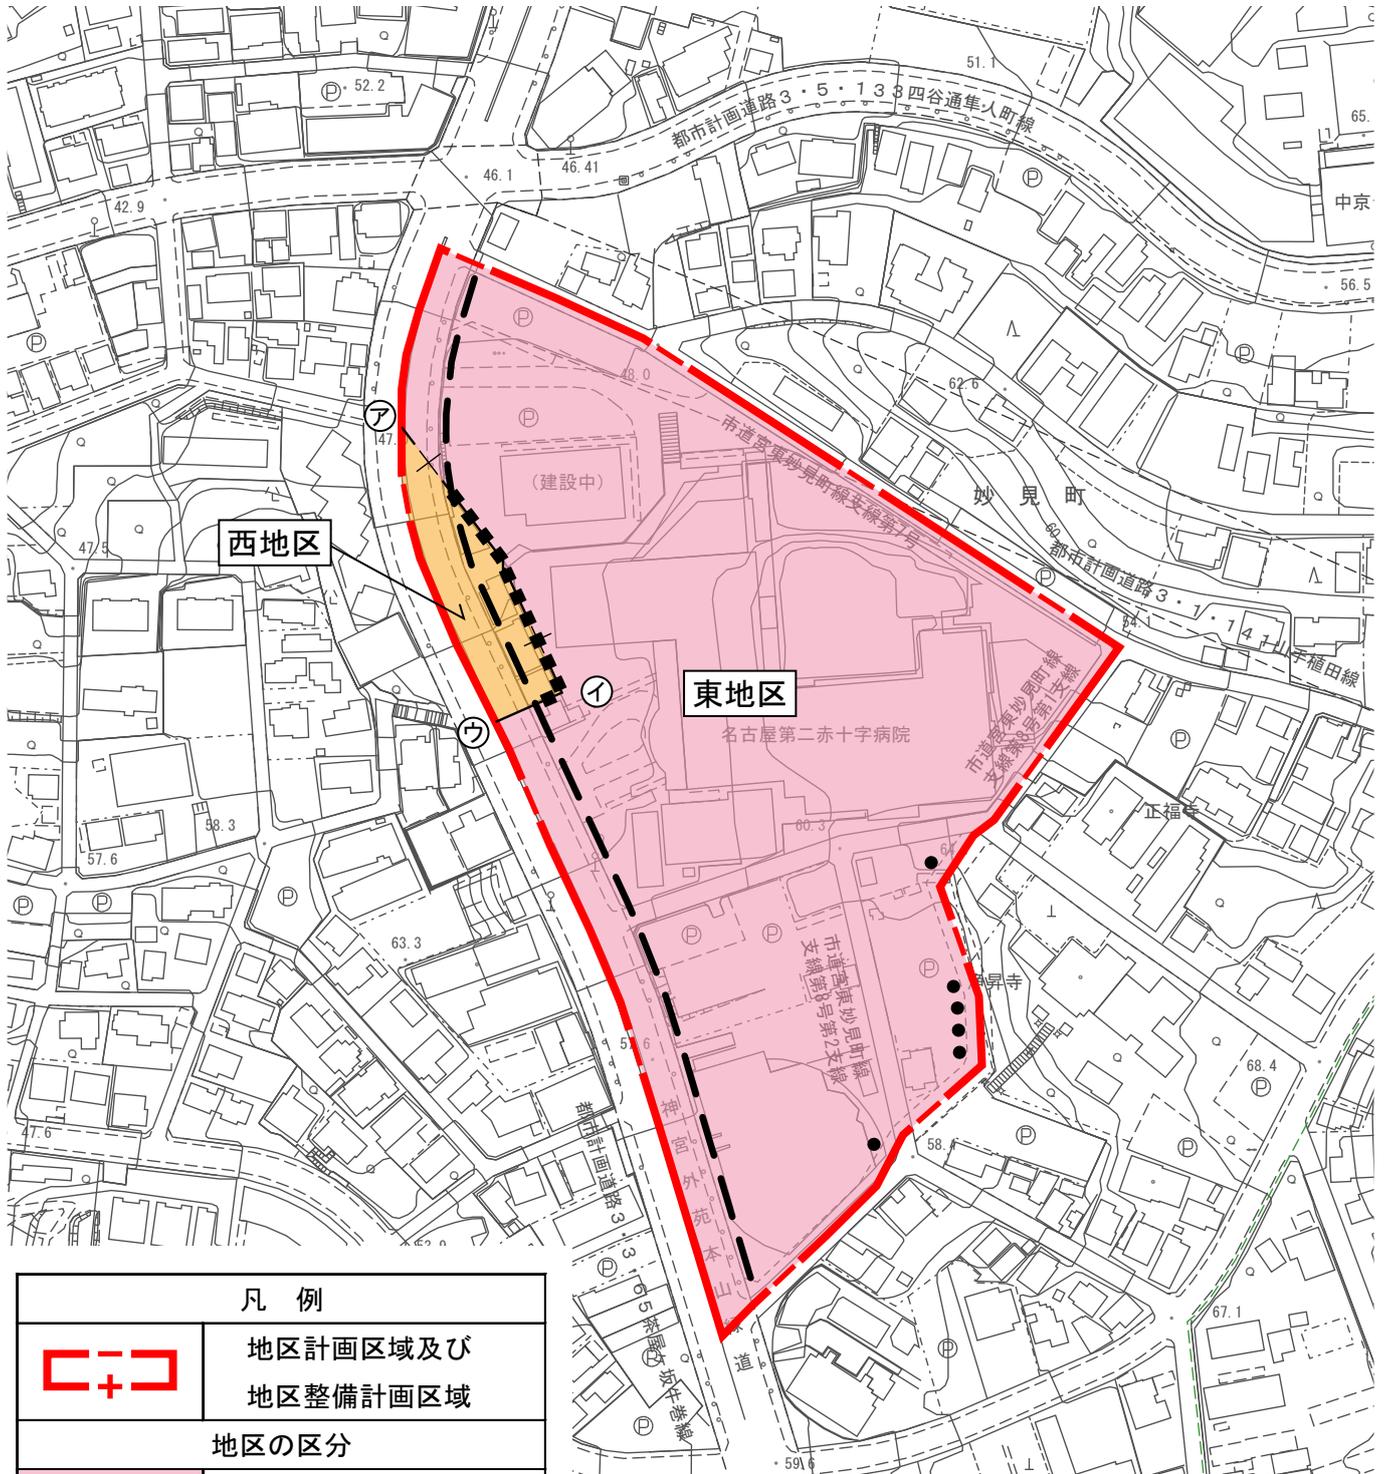

凡例	
	地区計画区域及び地区整備計画区域
地区の区分	
	東地区
	西地区
壁面の位置の制限	
	道路境界線から 2.0m
	道路境界線から 1.5m
	隣地境界線から 1.5m

① - ② - ③ は筆界及びその延長

※区分線の種類

- 道路・河川・鉄道等地形地物の中心
- 沿道指定その他