


名古屋都市計画 御器所地区計画 計画図  
1/2,500

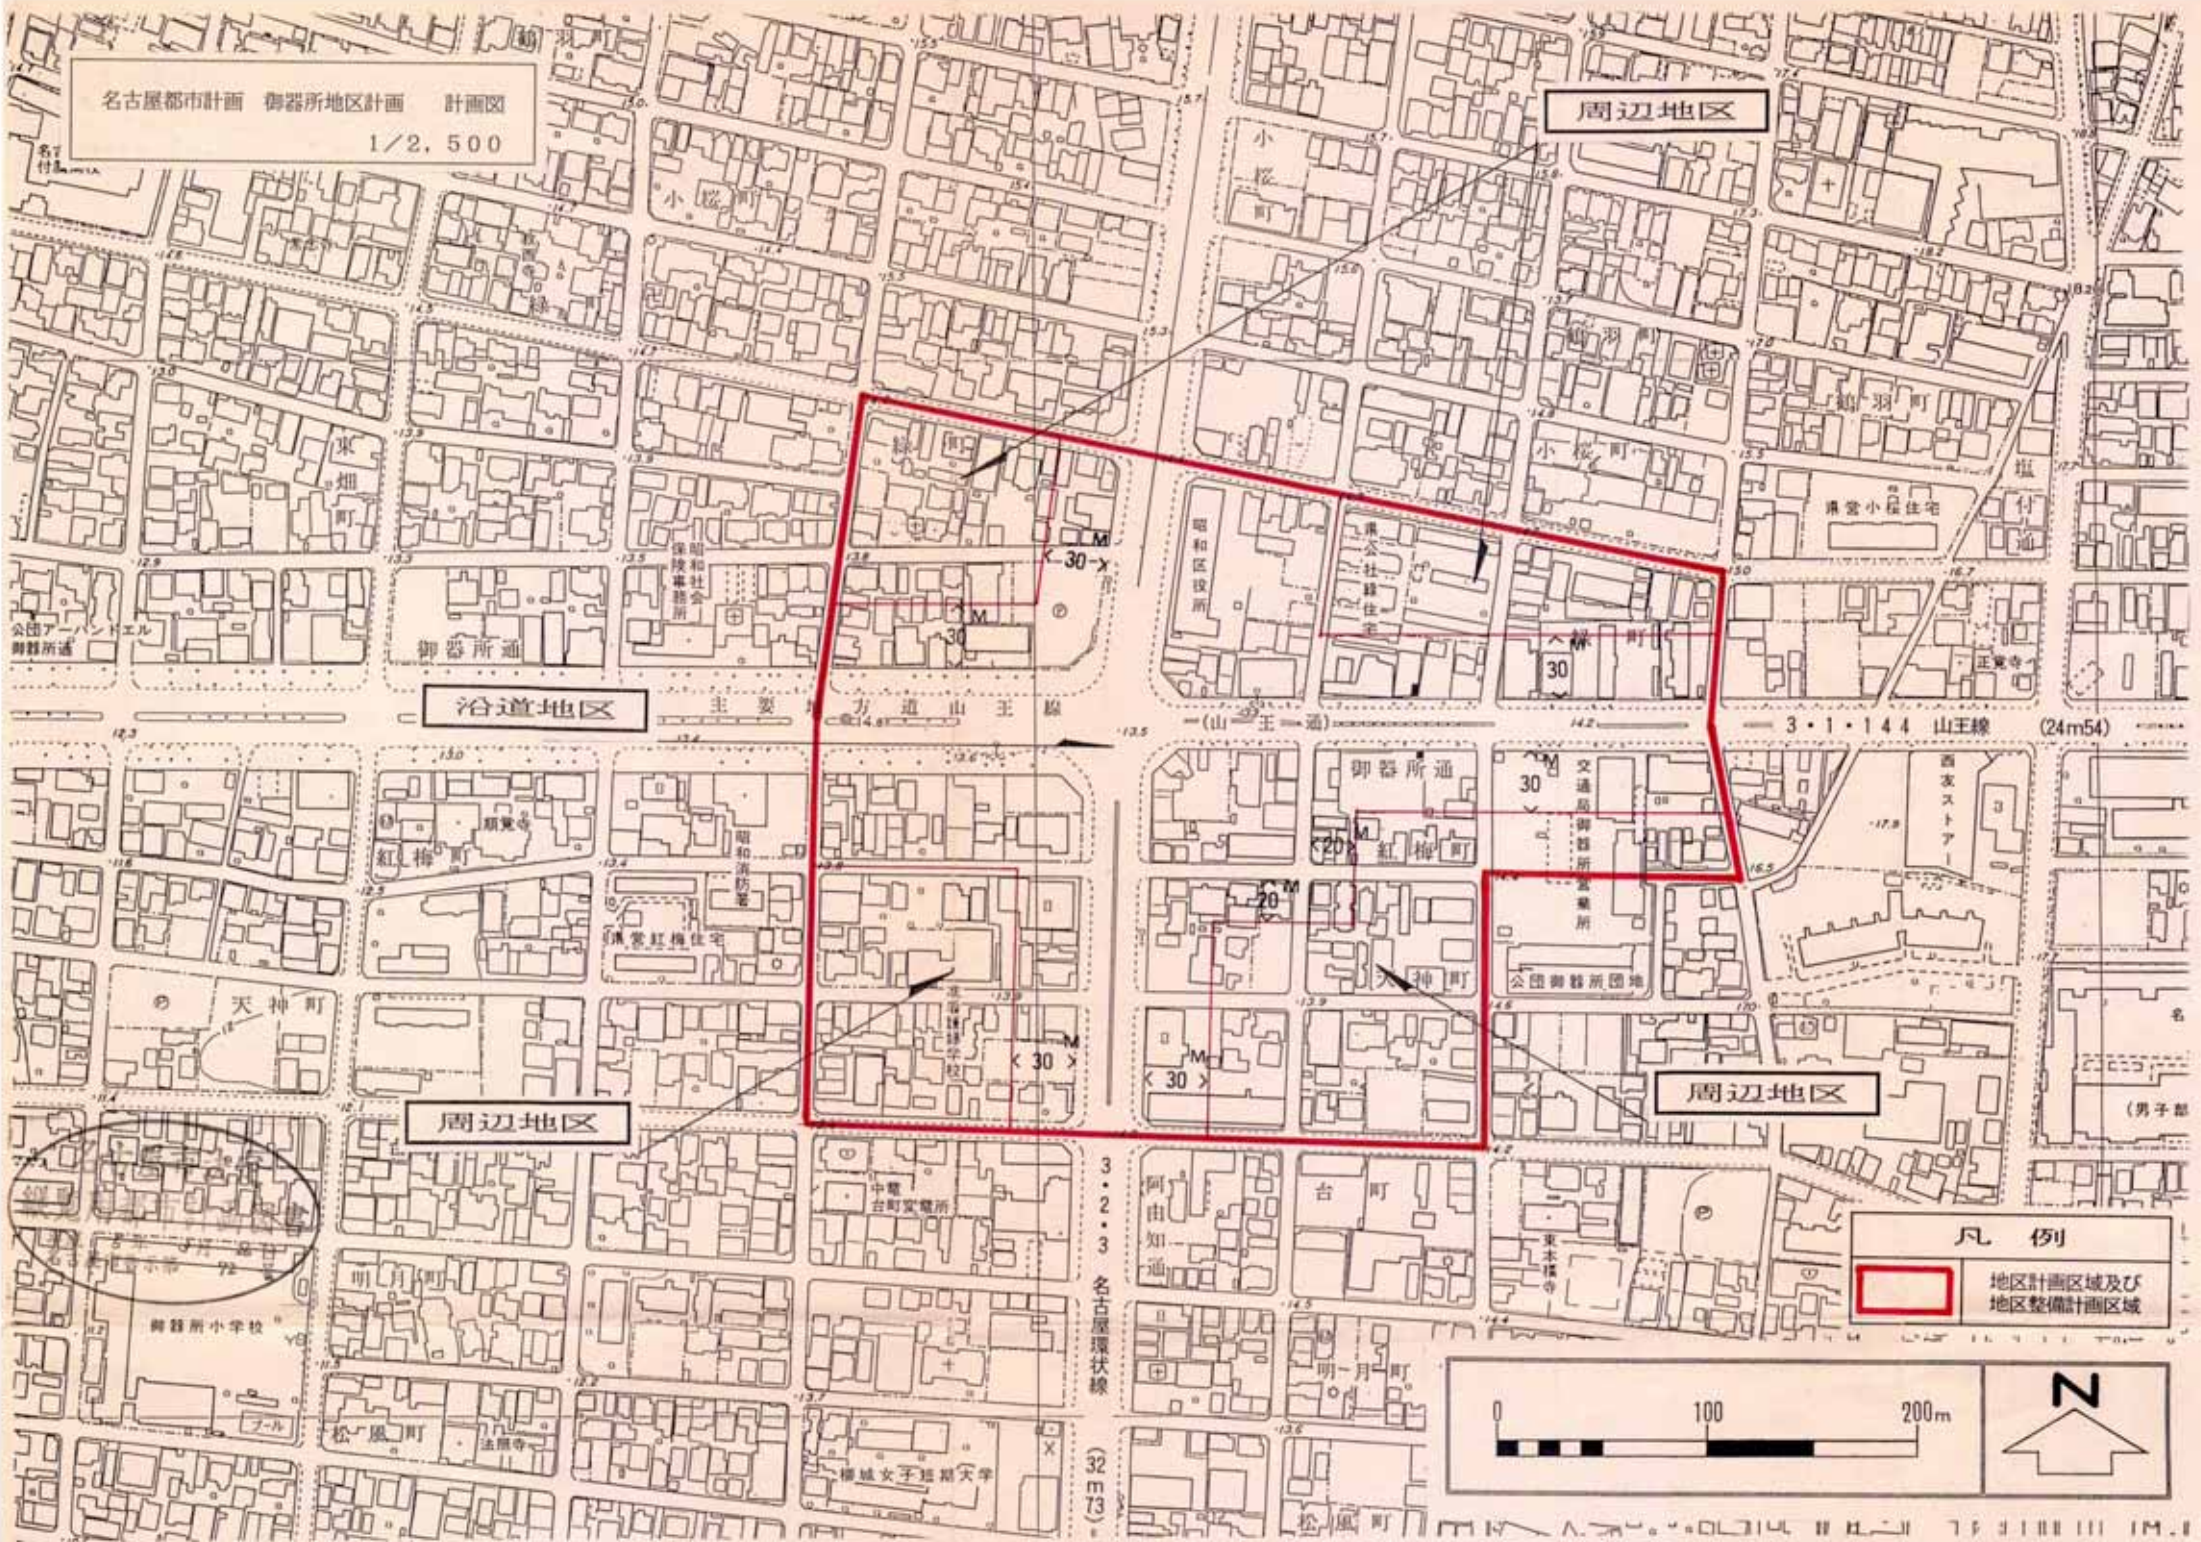


周辺地区

浴道地区

周辺地区

周辺地区

凡例  
地区計画区域及び  
地区整備計画区域

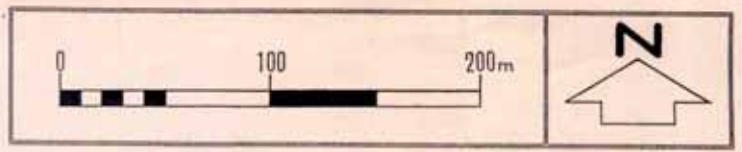

3・2・3 名古屋環状線 (32m73)

3・1・144 山王線 (24m54)