


計画図

ささしまライブ24地区

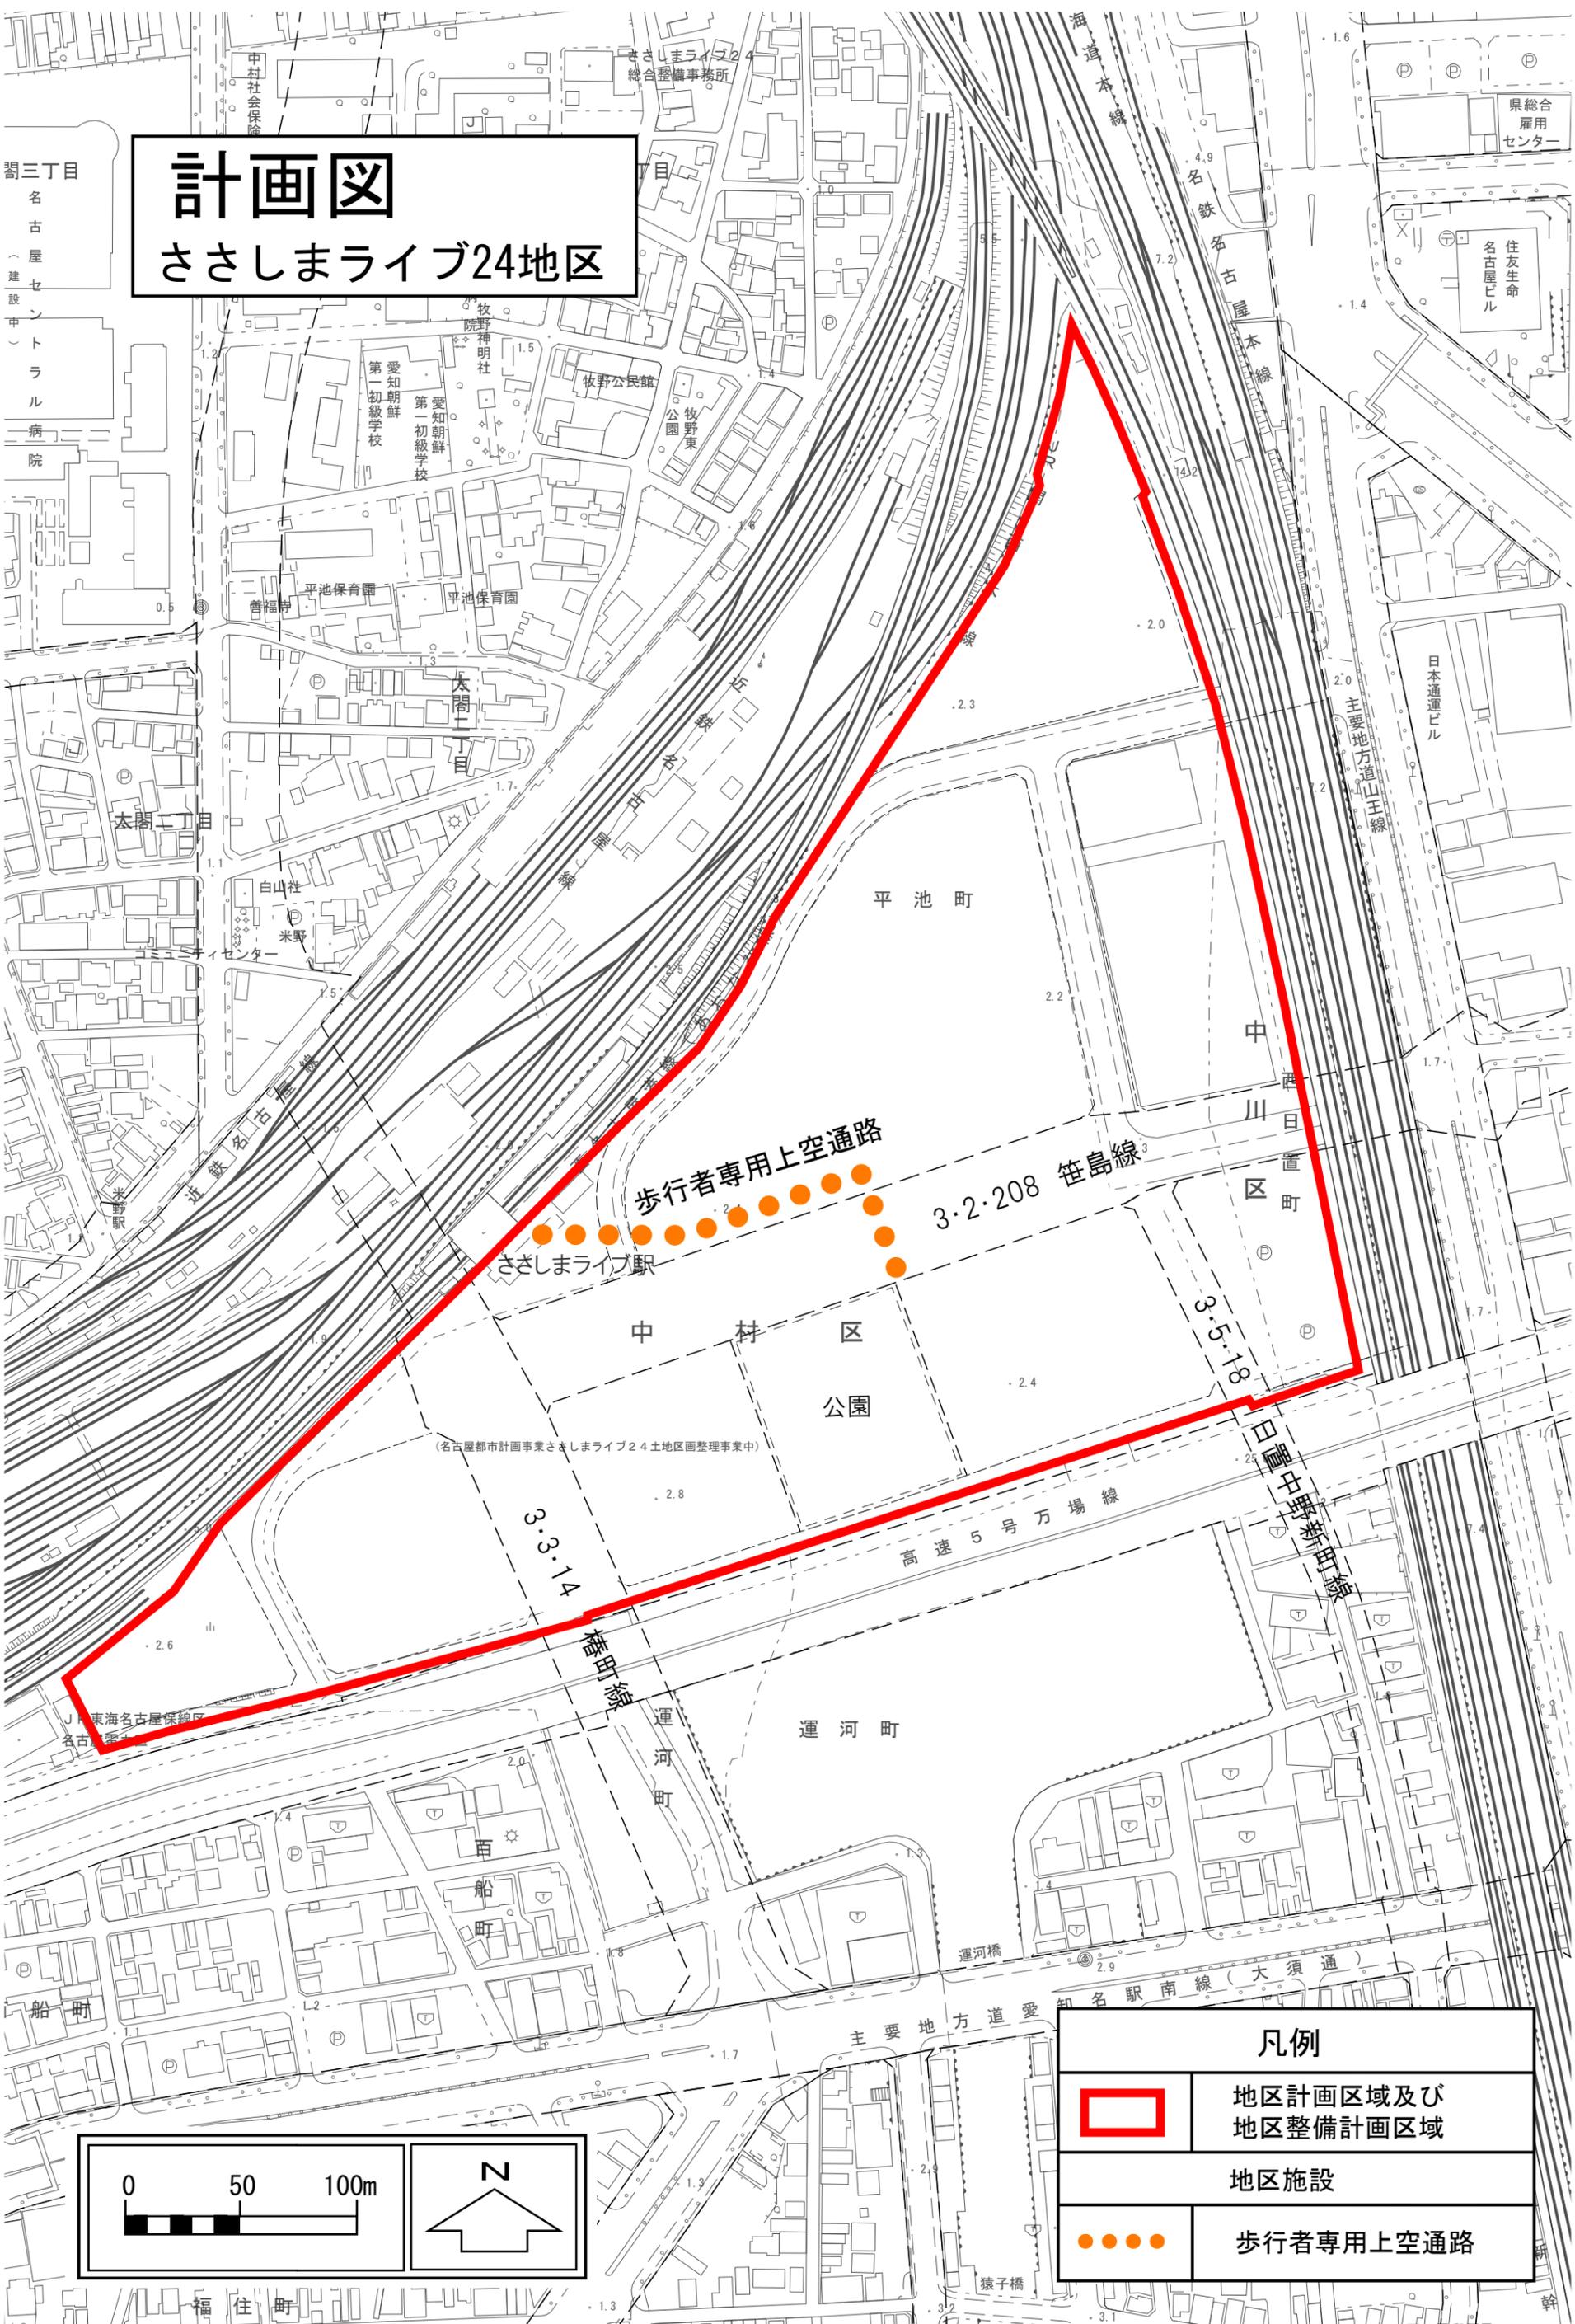

歩行者専用上空通路

ささしまライブ駅

3・2・208 笹島線



3・3・14

篠田線

3・5・18

日岡線

主要地方道愛知名駅南線(大須通)

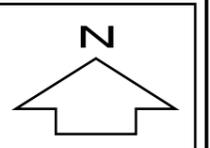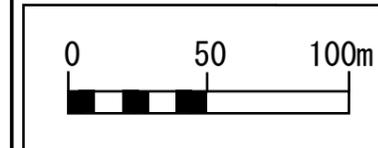

凡例	
	地区計画区域及び地区整備計画区域
	地区施設
	歩行者専用上空通路