


# 計画図

(茶屋新田まちづくり地区計画)


<凡例(区分線)>

— — 道路・河川・鉄道等地形地物の中心

— + — 沿道指定その他

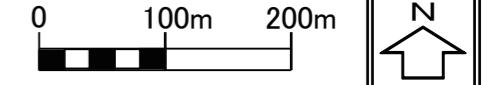

縮尺 1/2,500

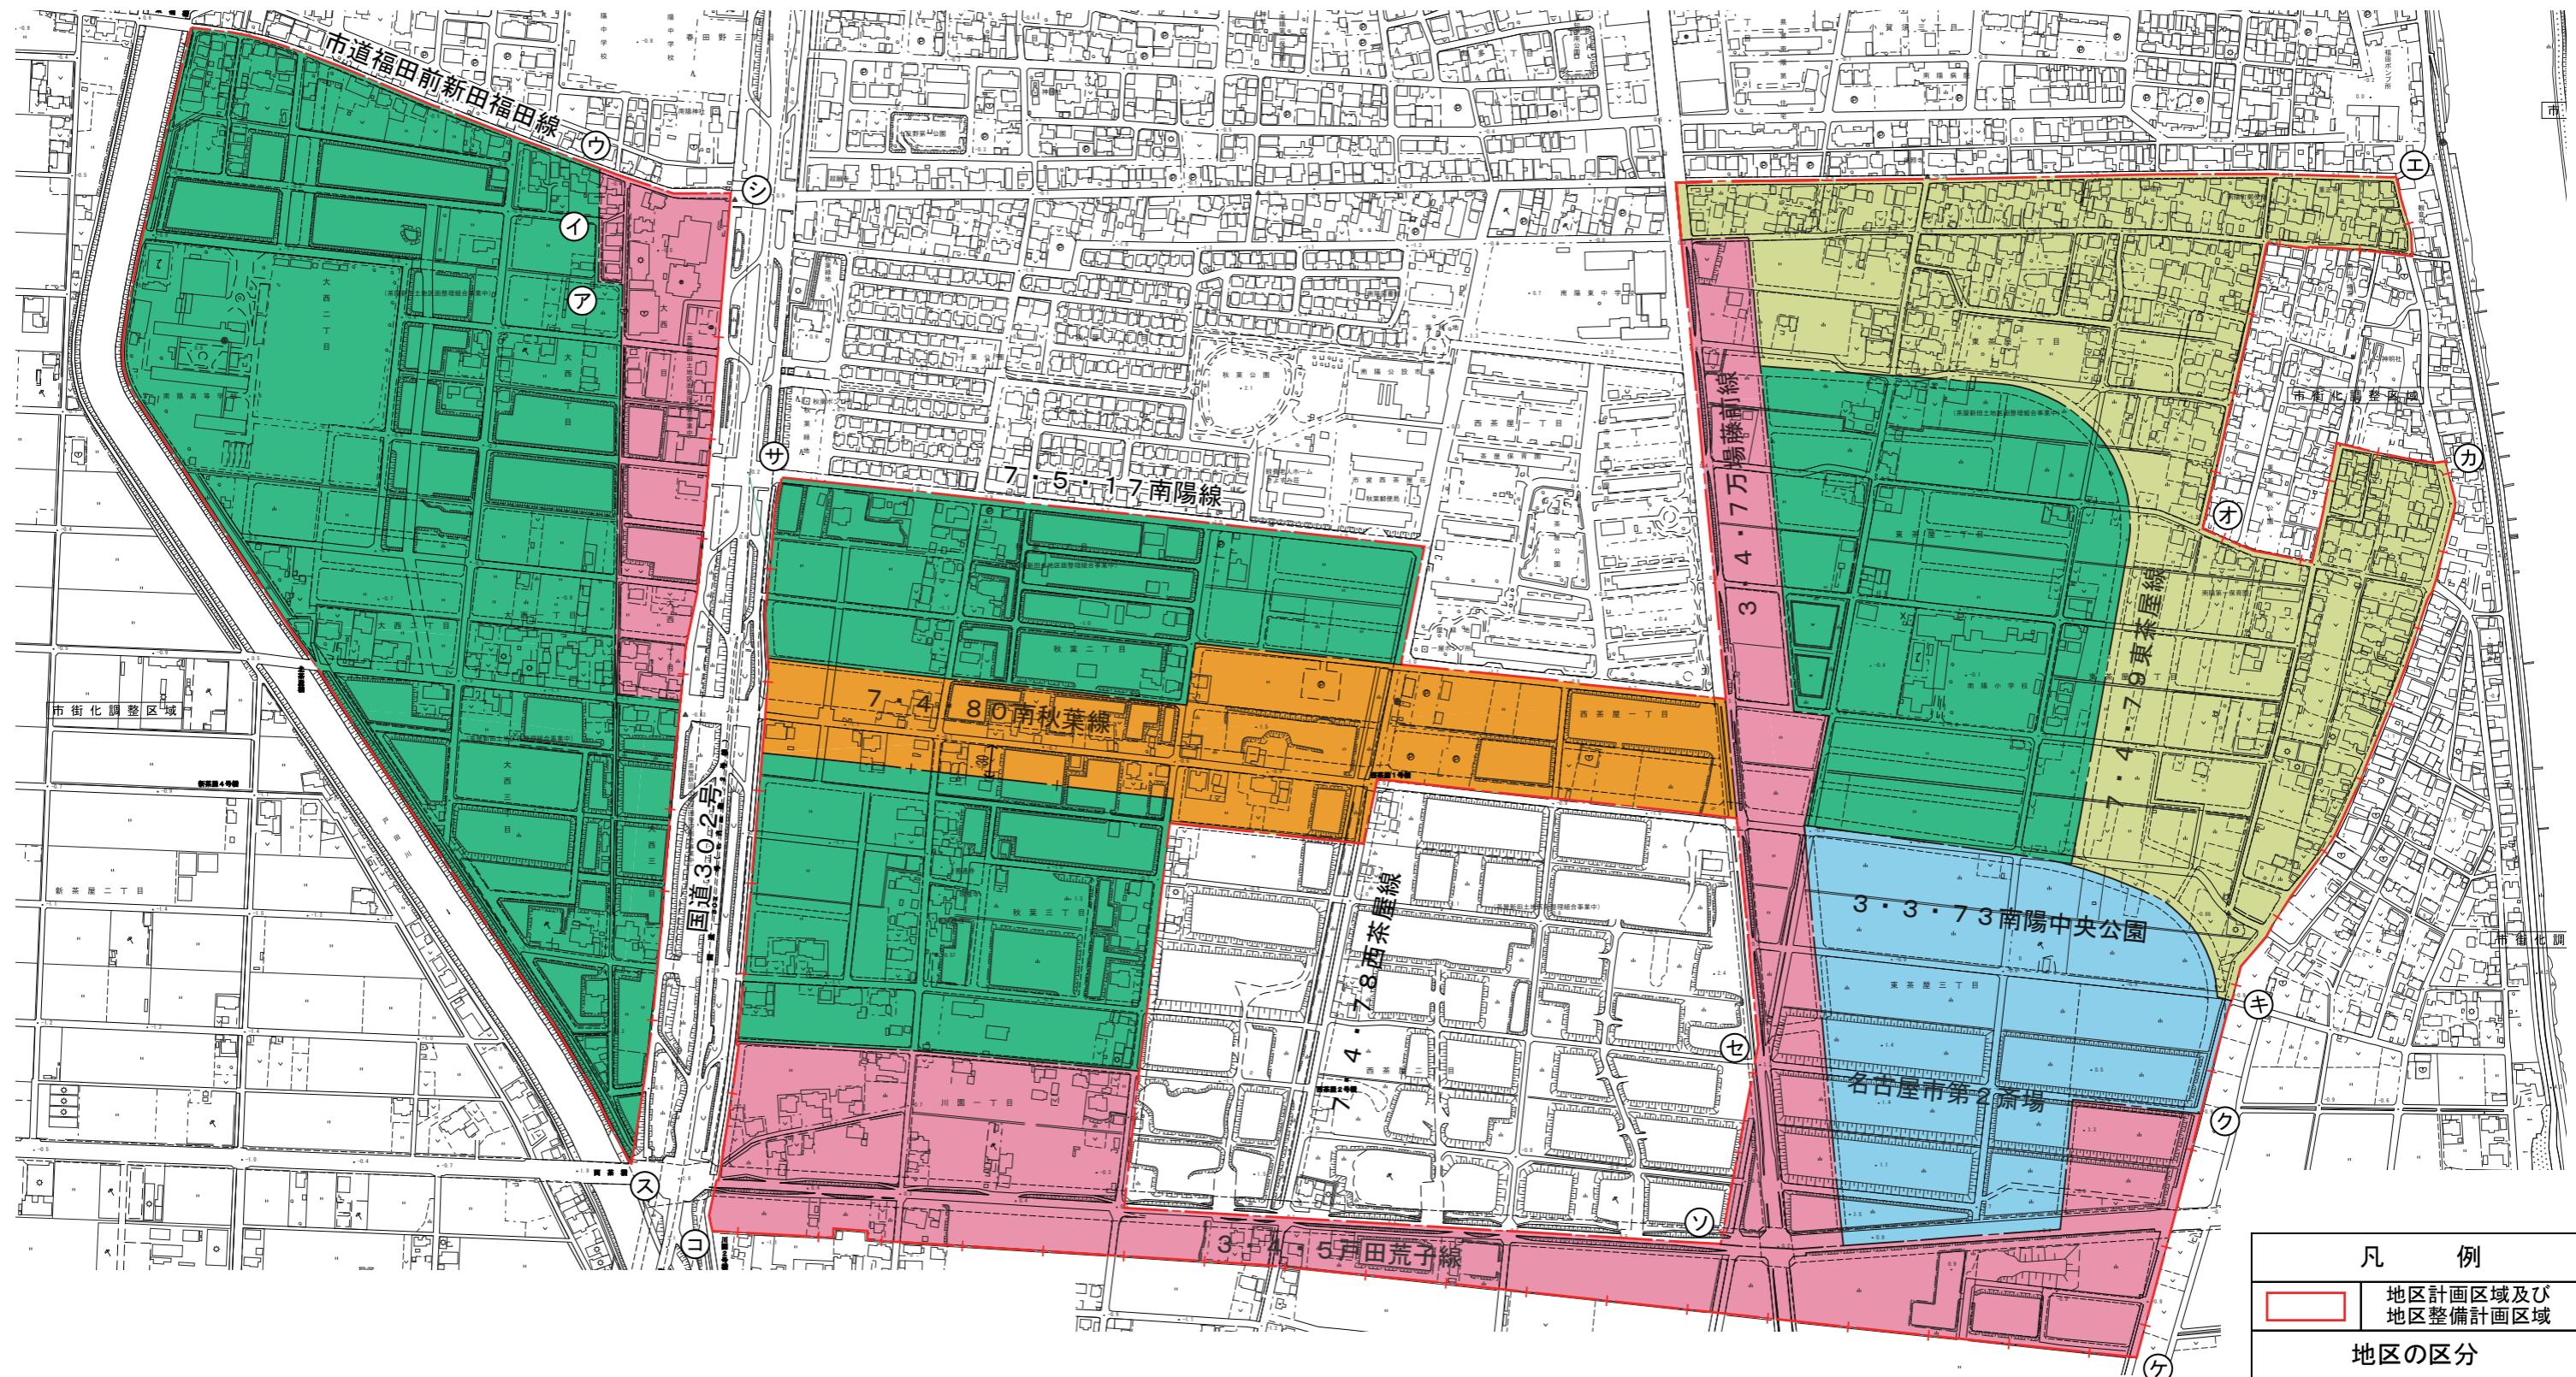

## 凡 例

  地区計画区域及び  
地区整備計画区域

## 地区の区分

シンボルロード地区

沿道サービス地区

住 宅 地 区

公益サービス地区

集落景観地区

① - ④ は、 ② - ③ の延長

⑤ - ⑥ - ⑦ - ⑧ - ⑨ - ⑩ - ⑪ - ⑫

⑬ - ⑭

⑮ - ⑯ は、 水路界及びその延長

は、茶屋新田土地区画整理事業施行区域界