



計画図
(茶屋新田地区計画)

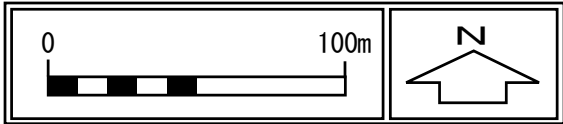

縮尺 1/2,500

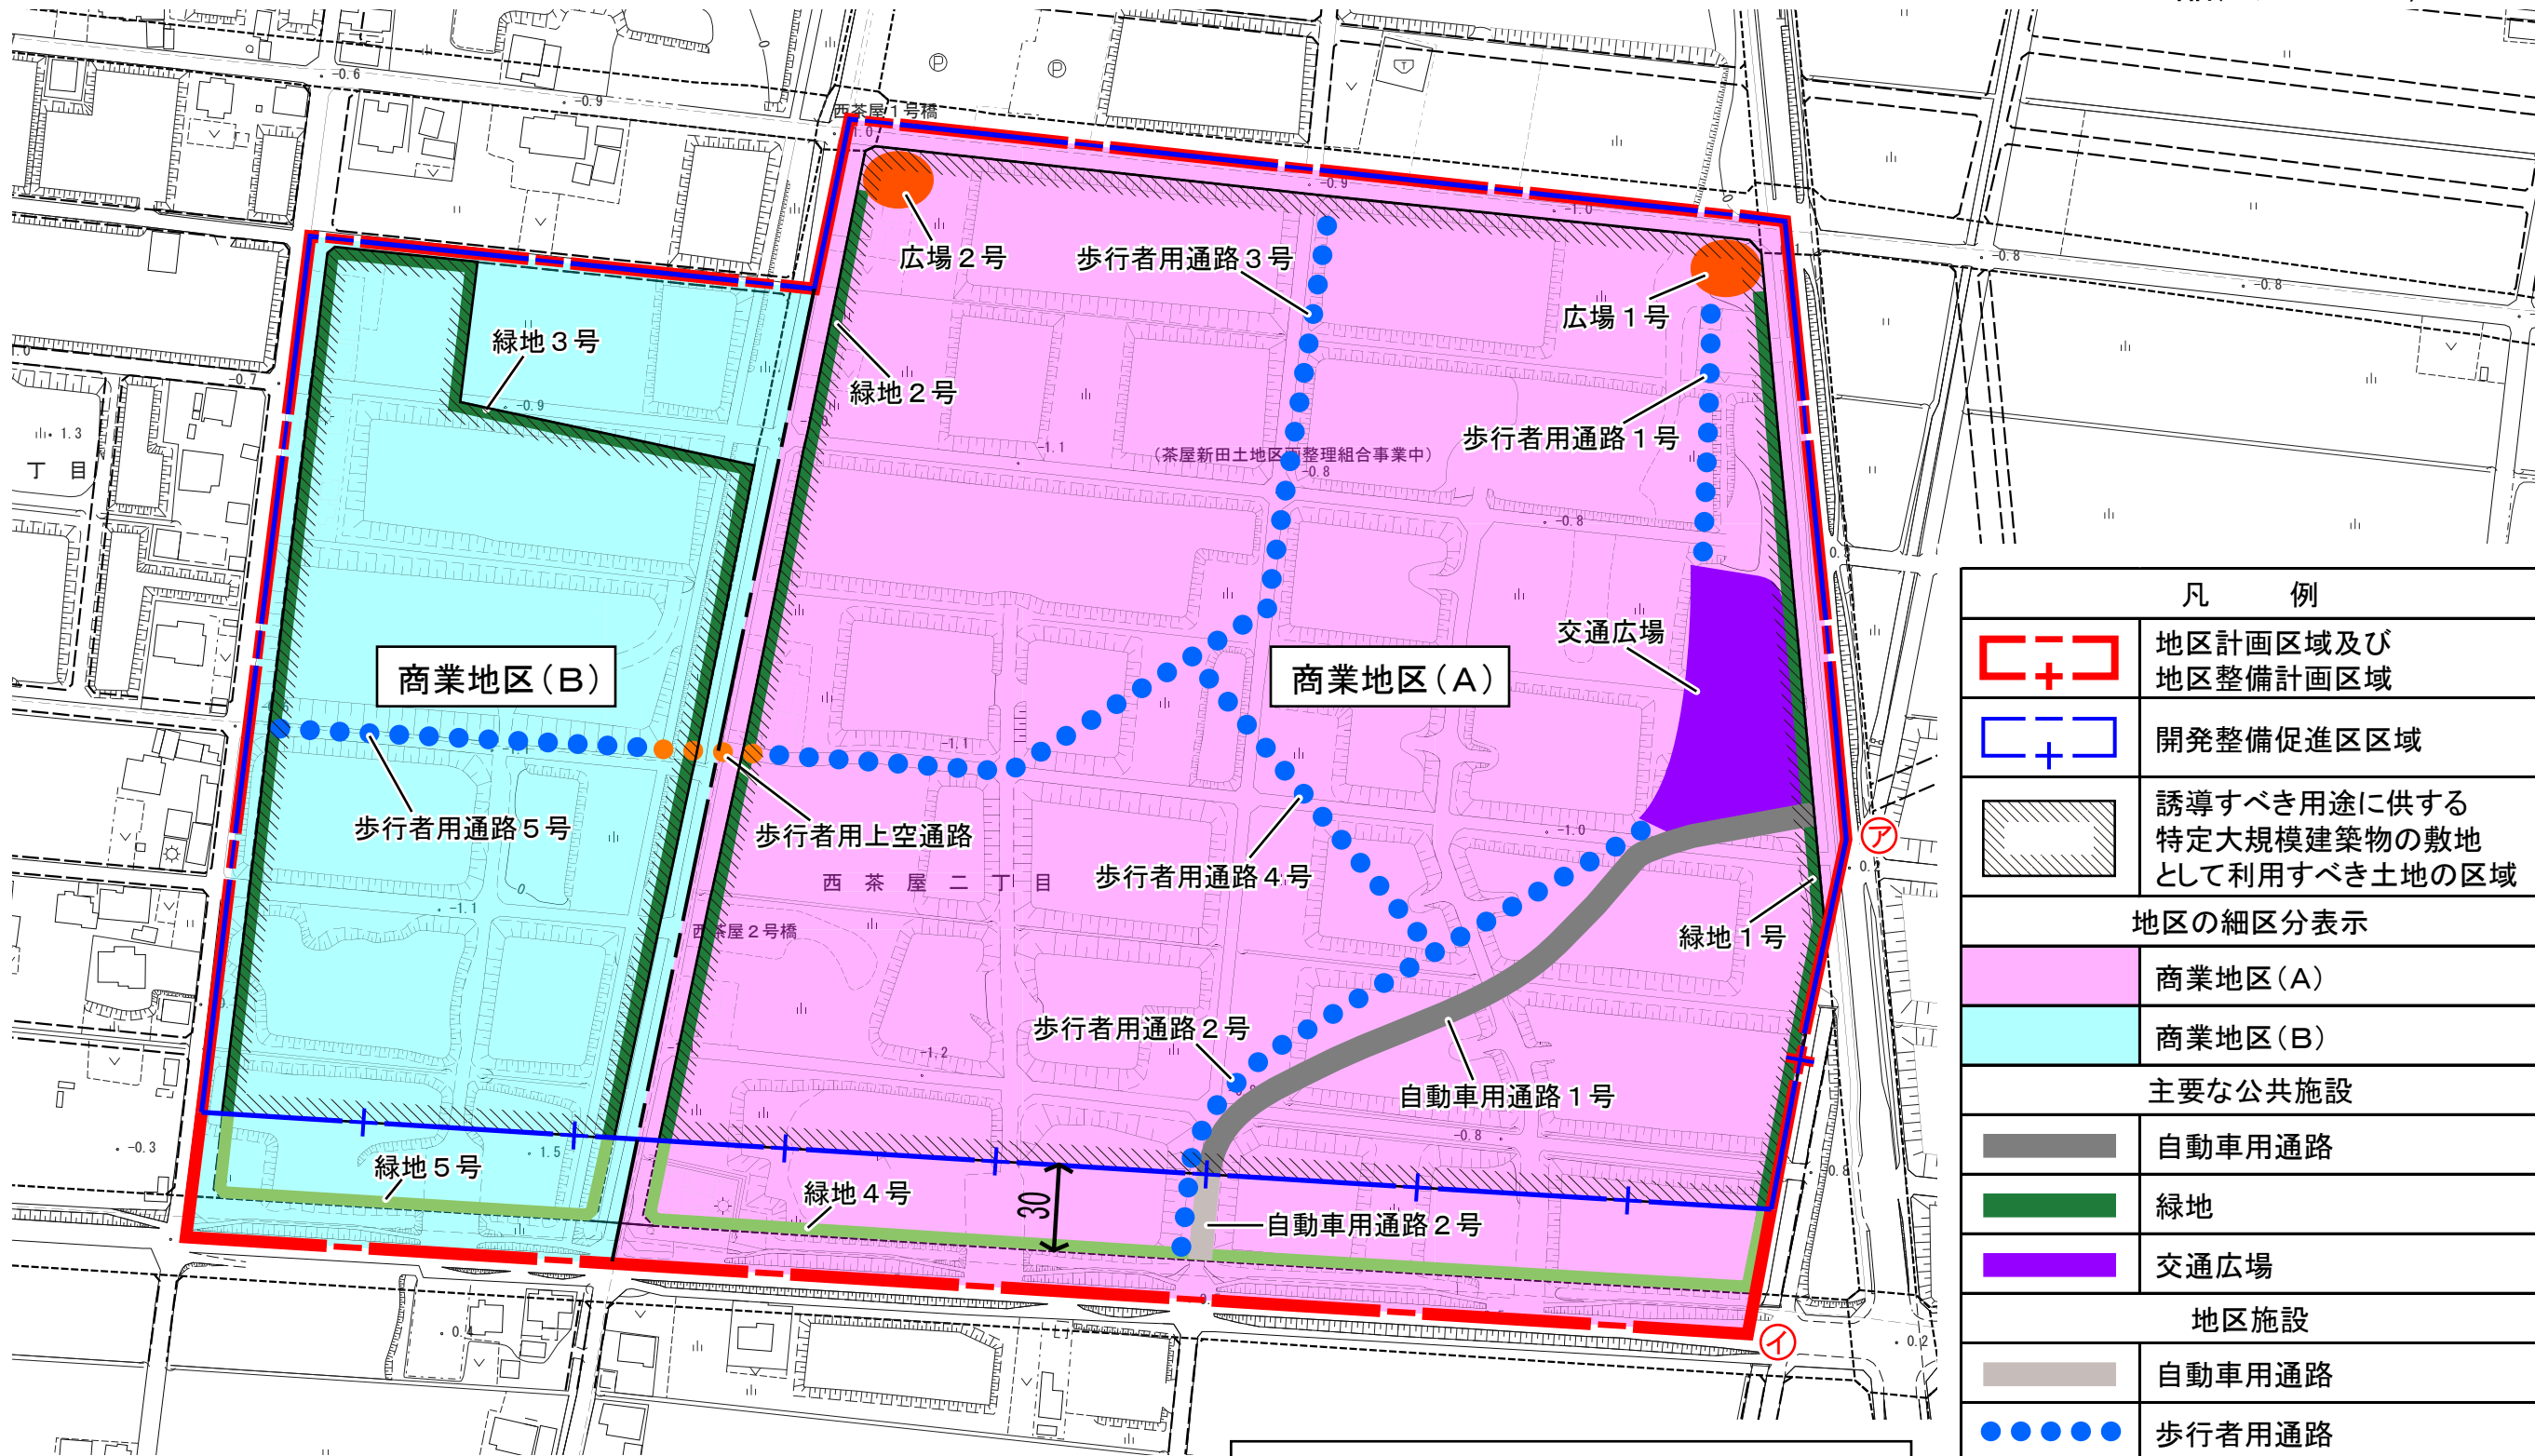

凡 例	
	地区計画区域及び 地区整備計画区域
	開発整備促進区区域
	誘導すべき用途に供する 特定大規模建築物の敷地 として利用すべき土地の区域
地区の細区分表示	
	商業地区(A)
	商業地区(B)
主要な公共施設	
	自動車用通路
	緑地
	交通広場
地区施設	
	自動車用通路
	歩行者用通路
	歩行者用上空通路
	緑地
	広場

ア-イ は水路界及びその延長

※区分線の種類

———	: 道路・河川・鉄道等地形地物の中心
——+	: 沿道指定その他