




凡 例	
	再開発地区計画区域
	再開発地区整備計画区域
地区の細区分の表示	
	一般地区
	中心地区
主要な公共施設（2号施設）	
	地区幹線道路（幅員12m）

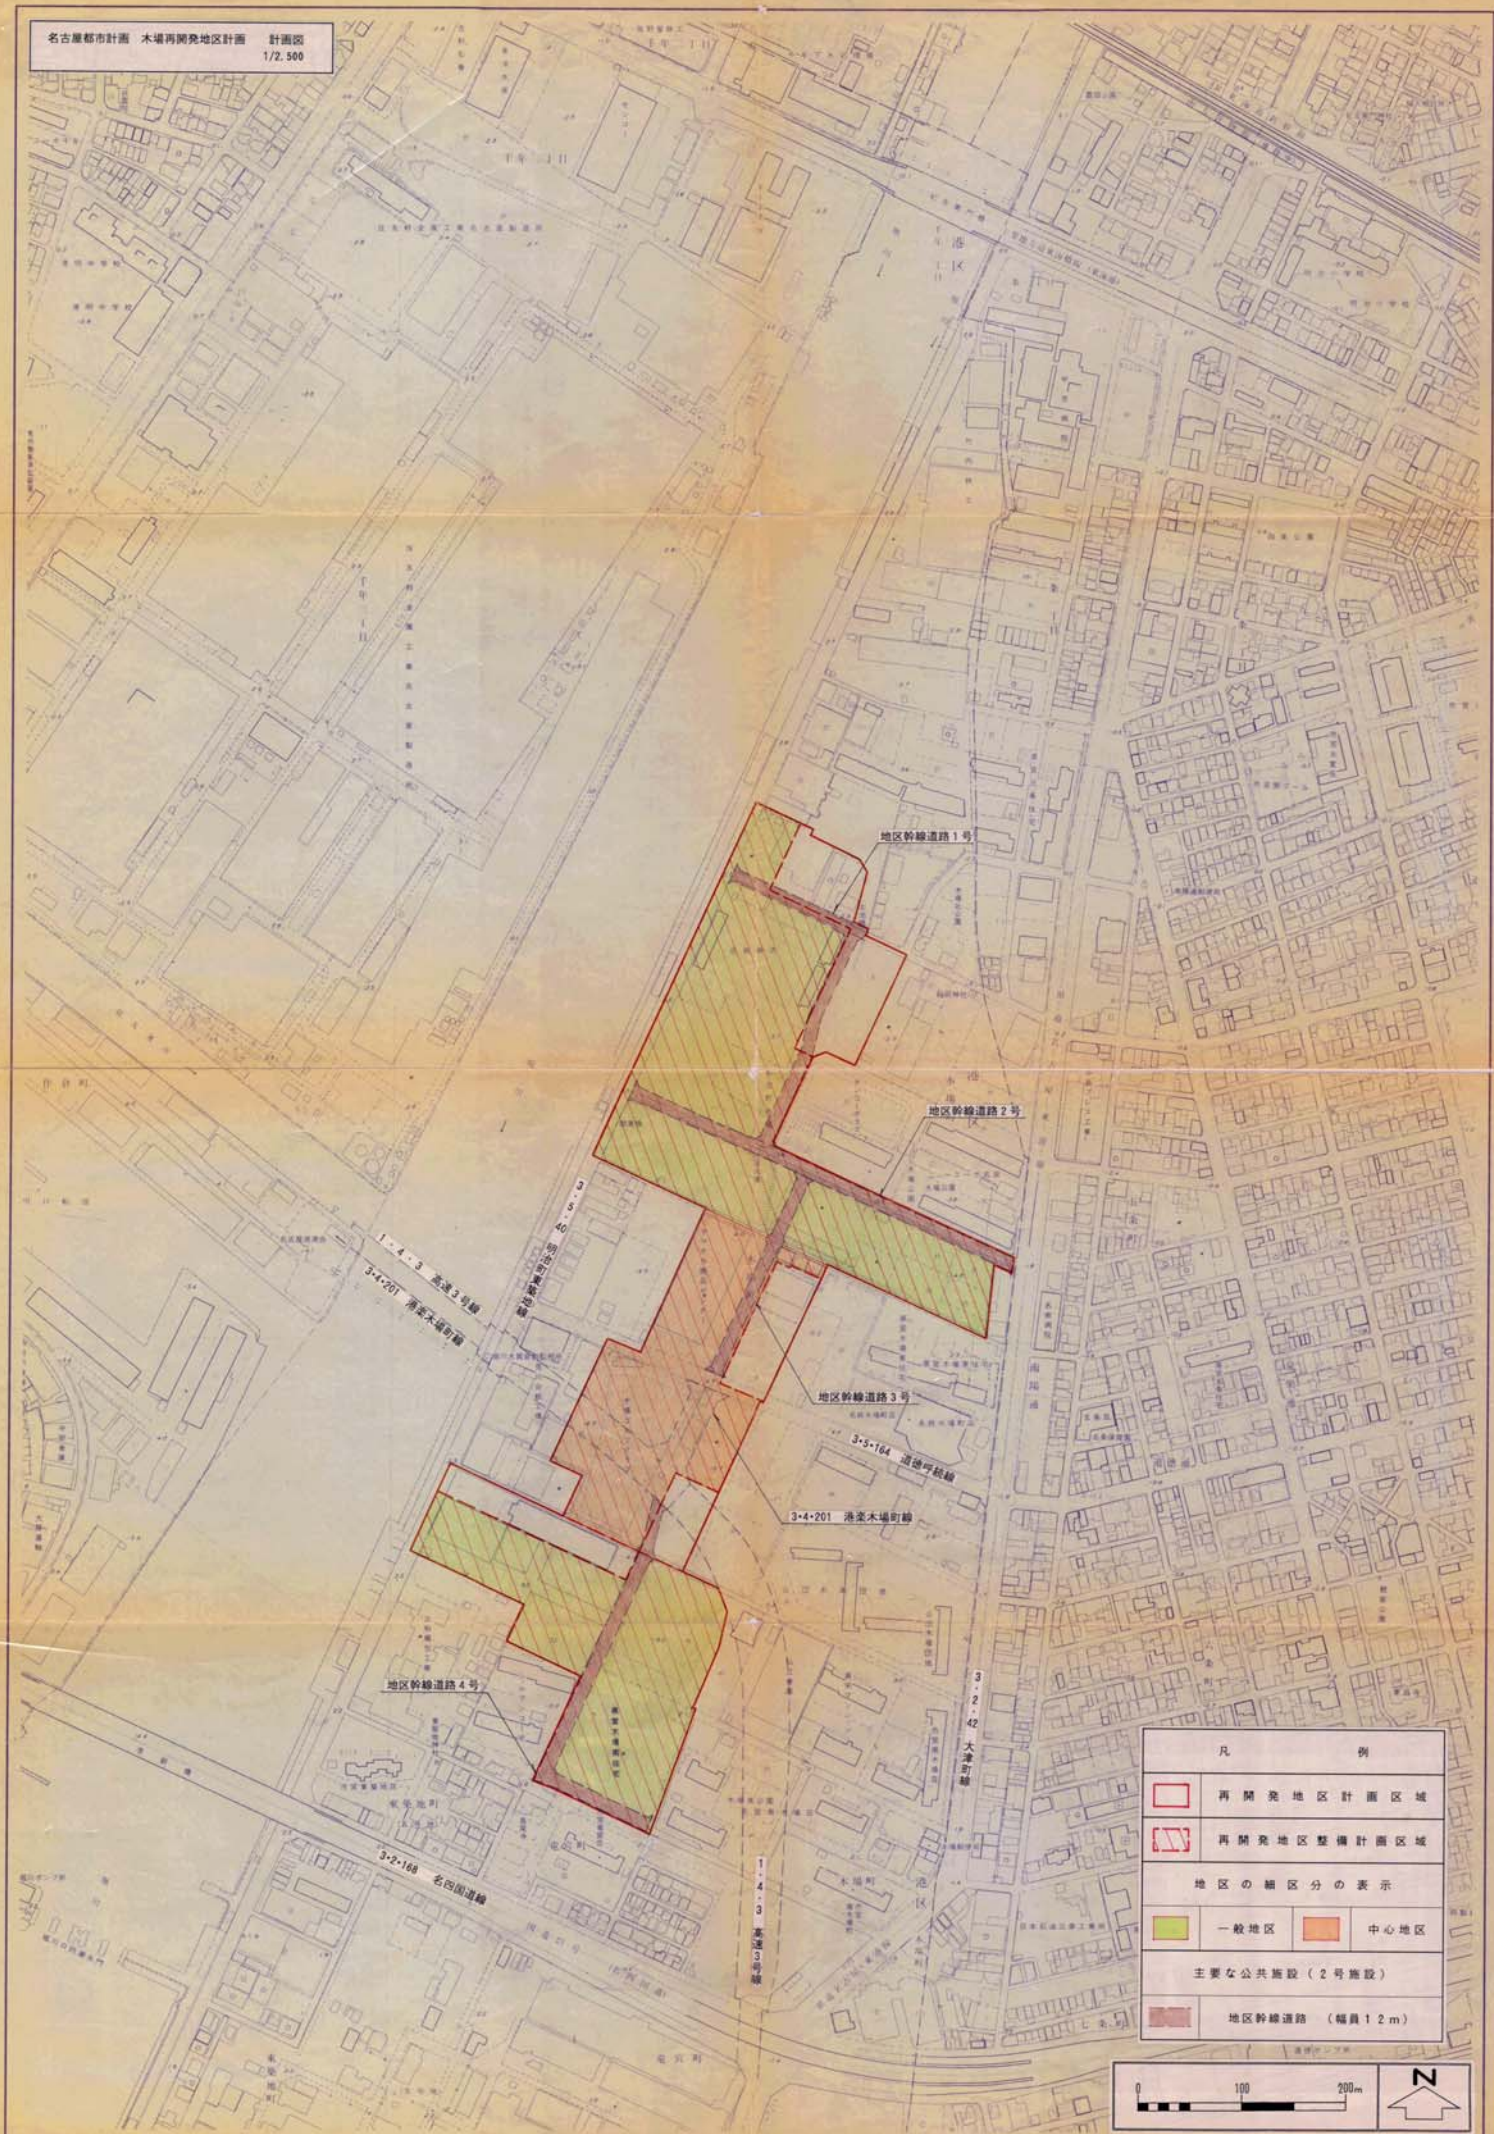