


計画図 (1)
(港明スマートタウン地区計画)

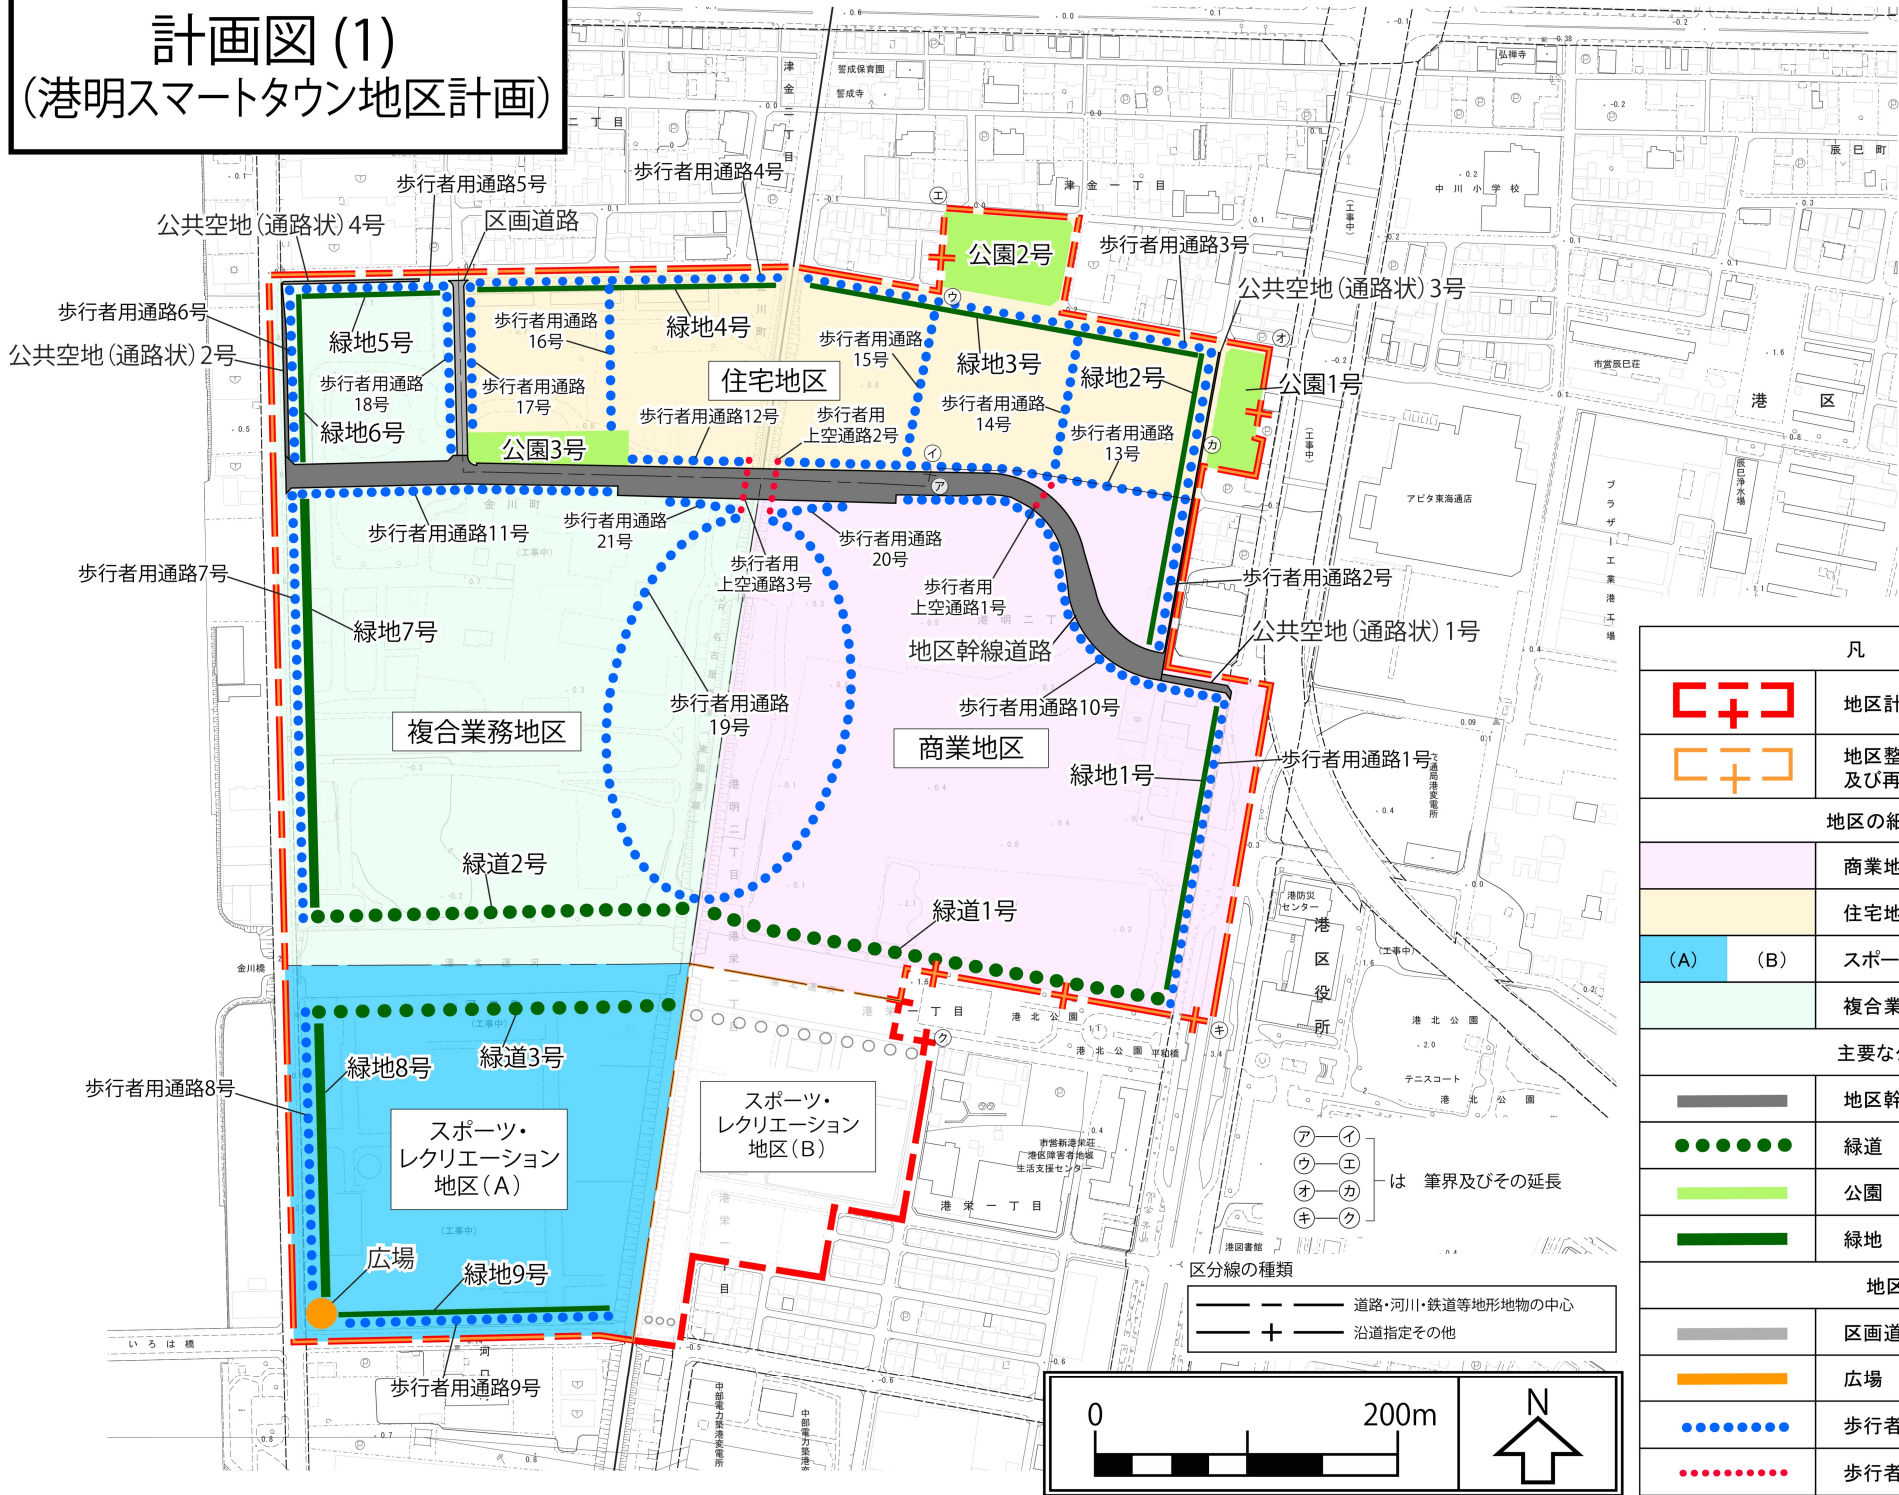

凡 例	
	地区計画区域
	地区整備計画区域 及び再開発等促進区域
地区の細区分表示	
	商業地区
	住宅地区
	スポーツ・レクリエーション地区
	複合業務地区
主要な公共施設	
	地区幹線道路・公共空地(通路状)
	緑道
	公園
	緑地
地区施設	
	区画道路・公共空地(通路状)
	広場
	歩行者用通路
	歩行者用上空通路