


計画図 (2)
(港明スマートタウン地区計画)

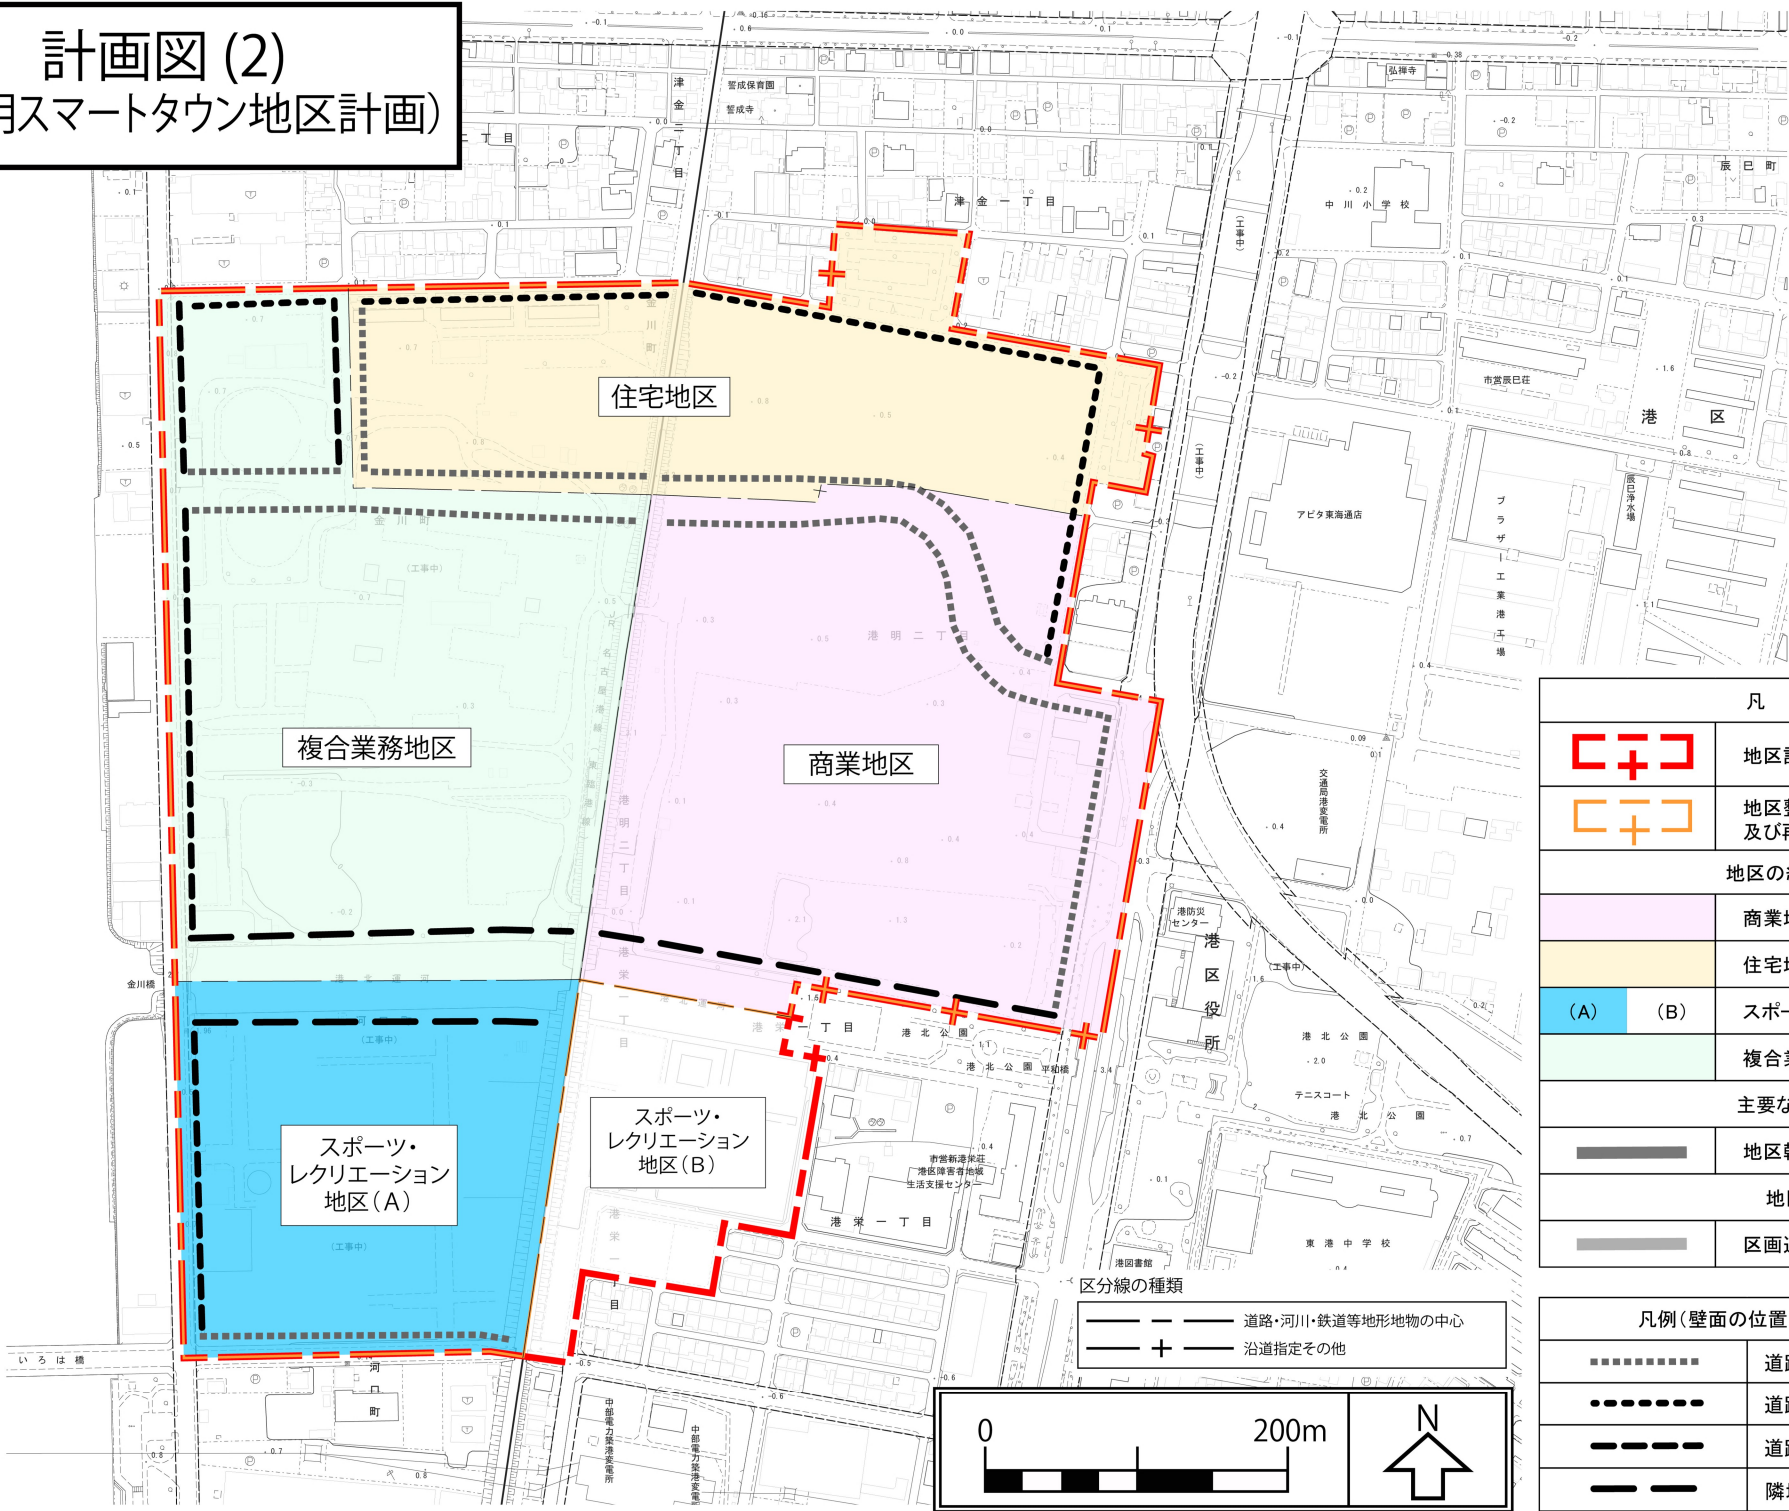

凡 例	
	地区計画区域
	地区整備計画区域 及び再開発等促進区区域
地区の細区分表示	
	商業地区
	住宅地区
	スポーツ・レクリエーション地区
	複合業務地区
主要な公共施設	
	地区幹線道路・公共空地(通路状)
地区施設	
	区画道路・公共空地(通路状)

凡例(壁面の位置の制限)	
	道路境界線から3.5m
	道路境界線から5.0m
	道路境界線から6.0m
	隣地境界線から10m