


計画図 (地区計画の決定)

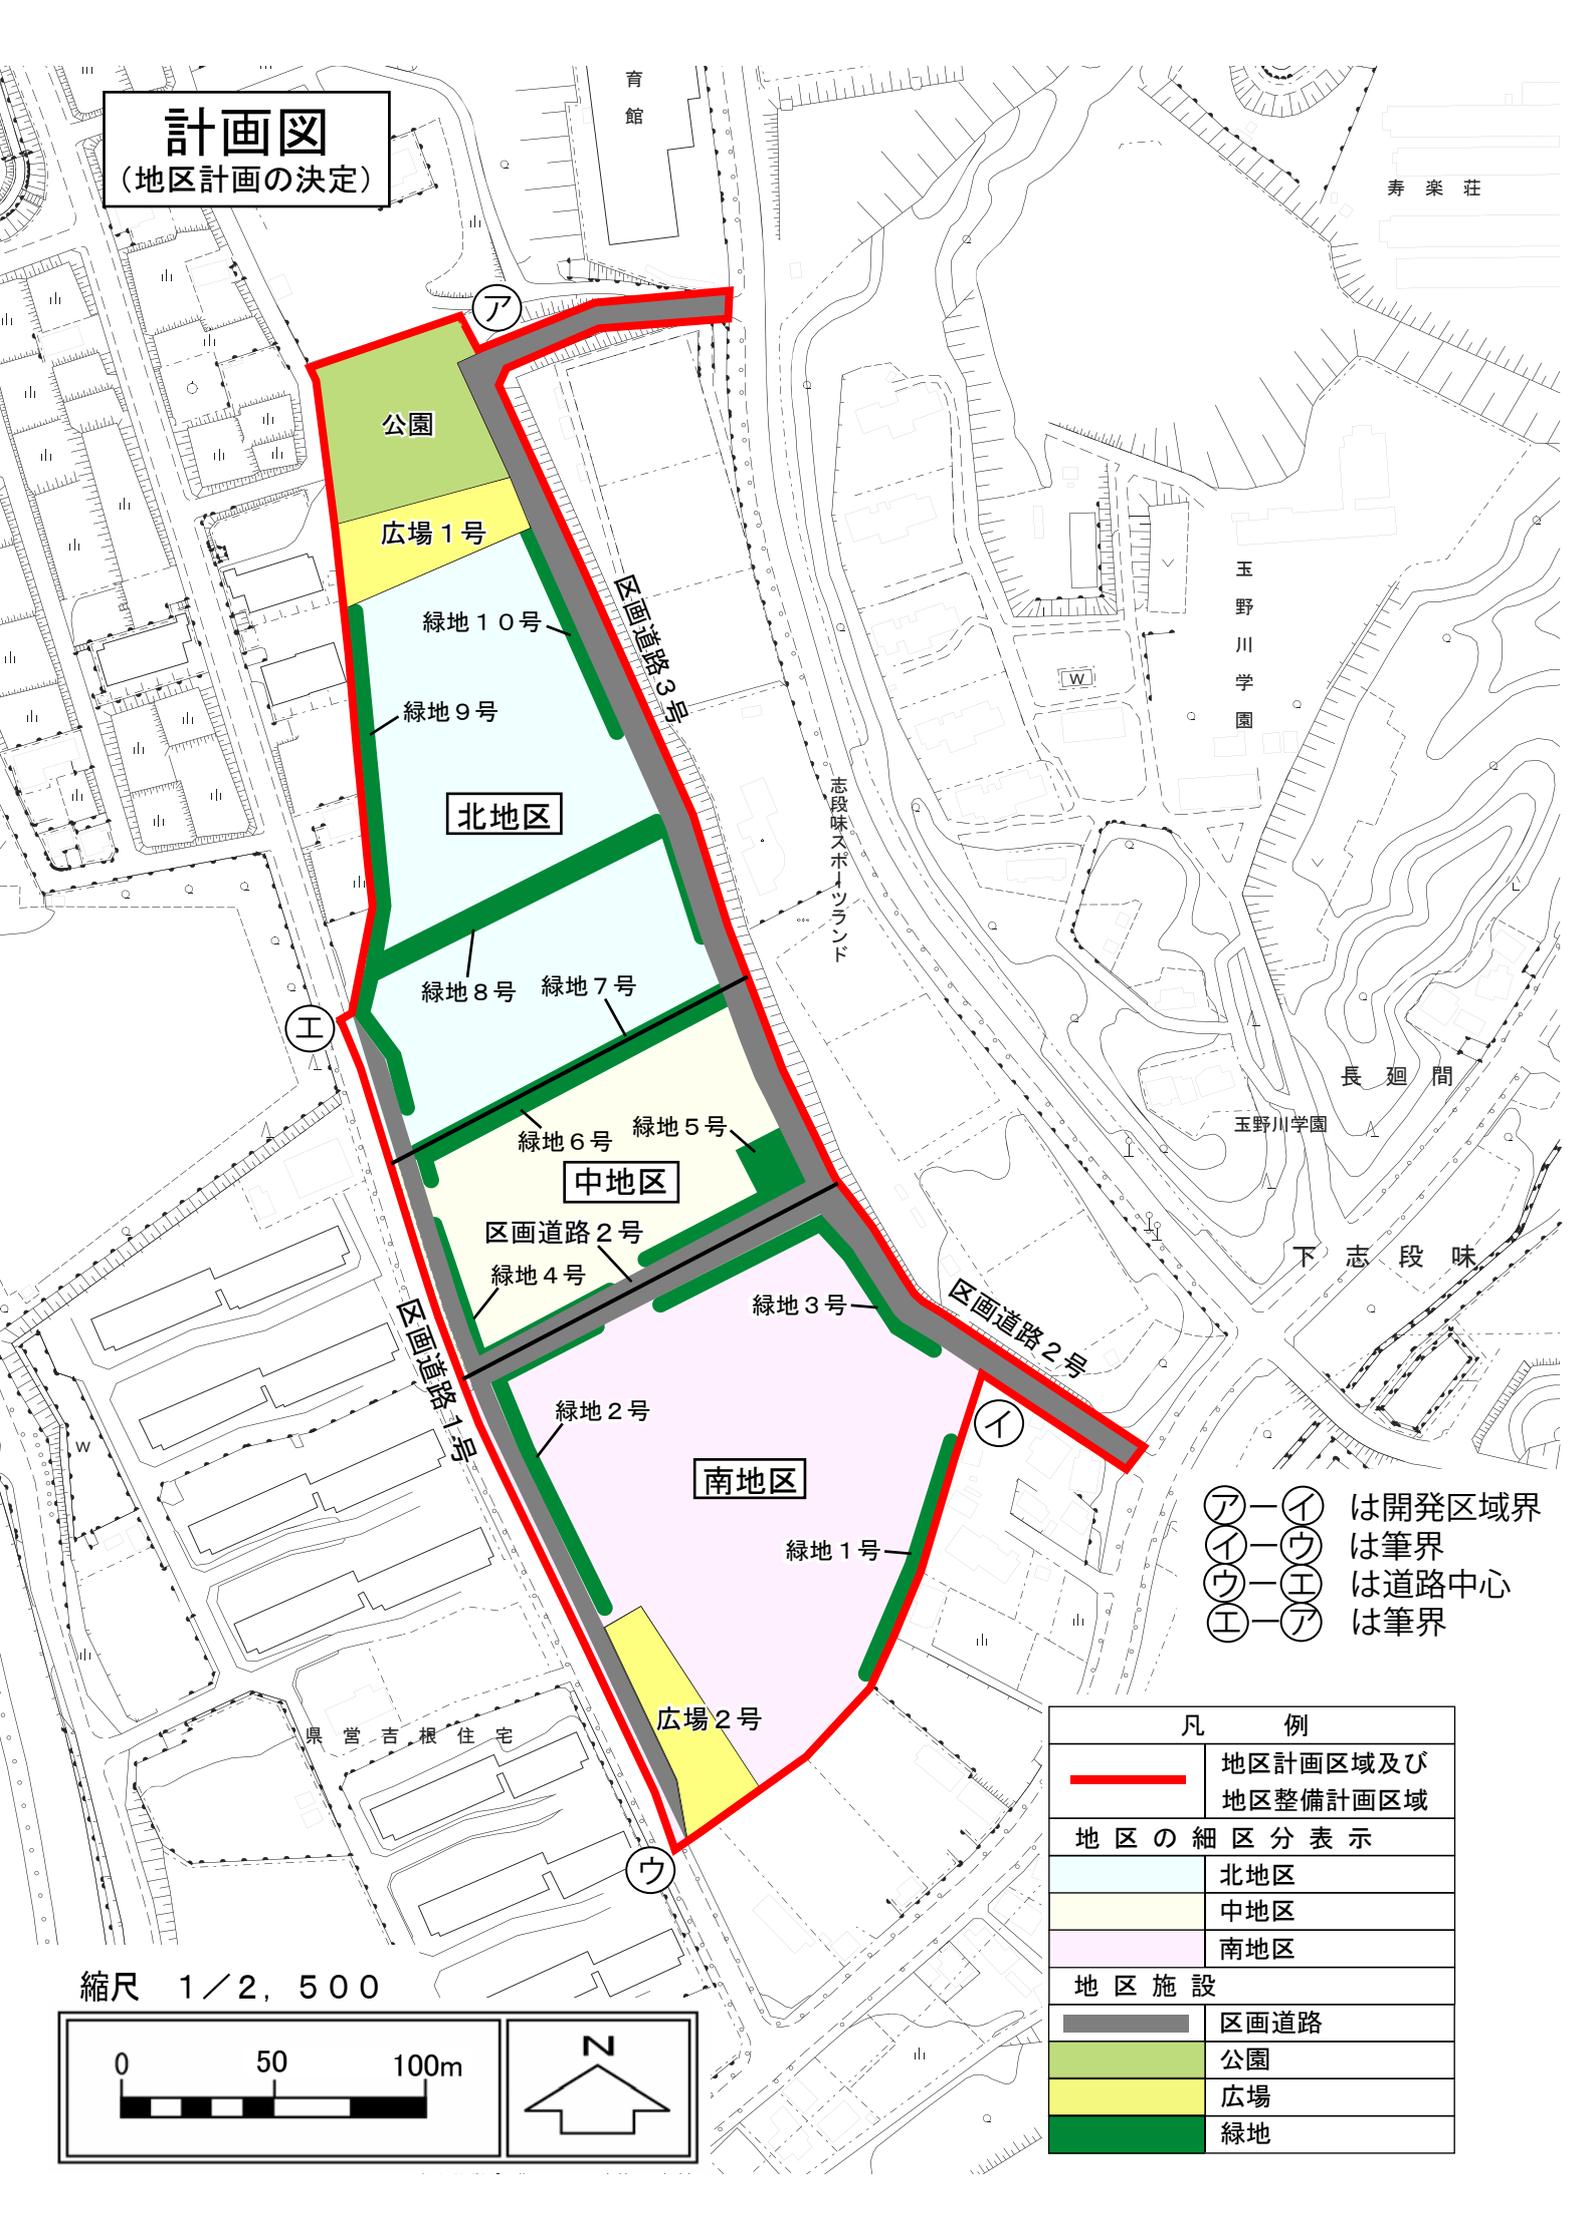

- ア—イ は開発区域界
- イ—ウ は筆界
- ウ—エ は道路中心
- エ—ア は筆界

凡 例	
	地区計画区域及び 地区整備計画区域
地区の細区分表示	
	北地区
	中地区
	南地区
地区施設	
	区画道路
	公園
	広場
	緑地

縮尺 1/2,500

