



# 計画図

(志段味ヒューマンサイエンスパーク上志段味地区計画)

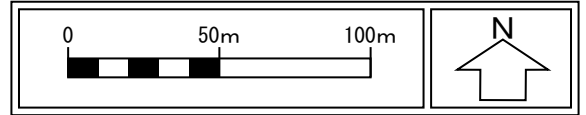

縮尺 1/2,500

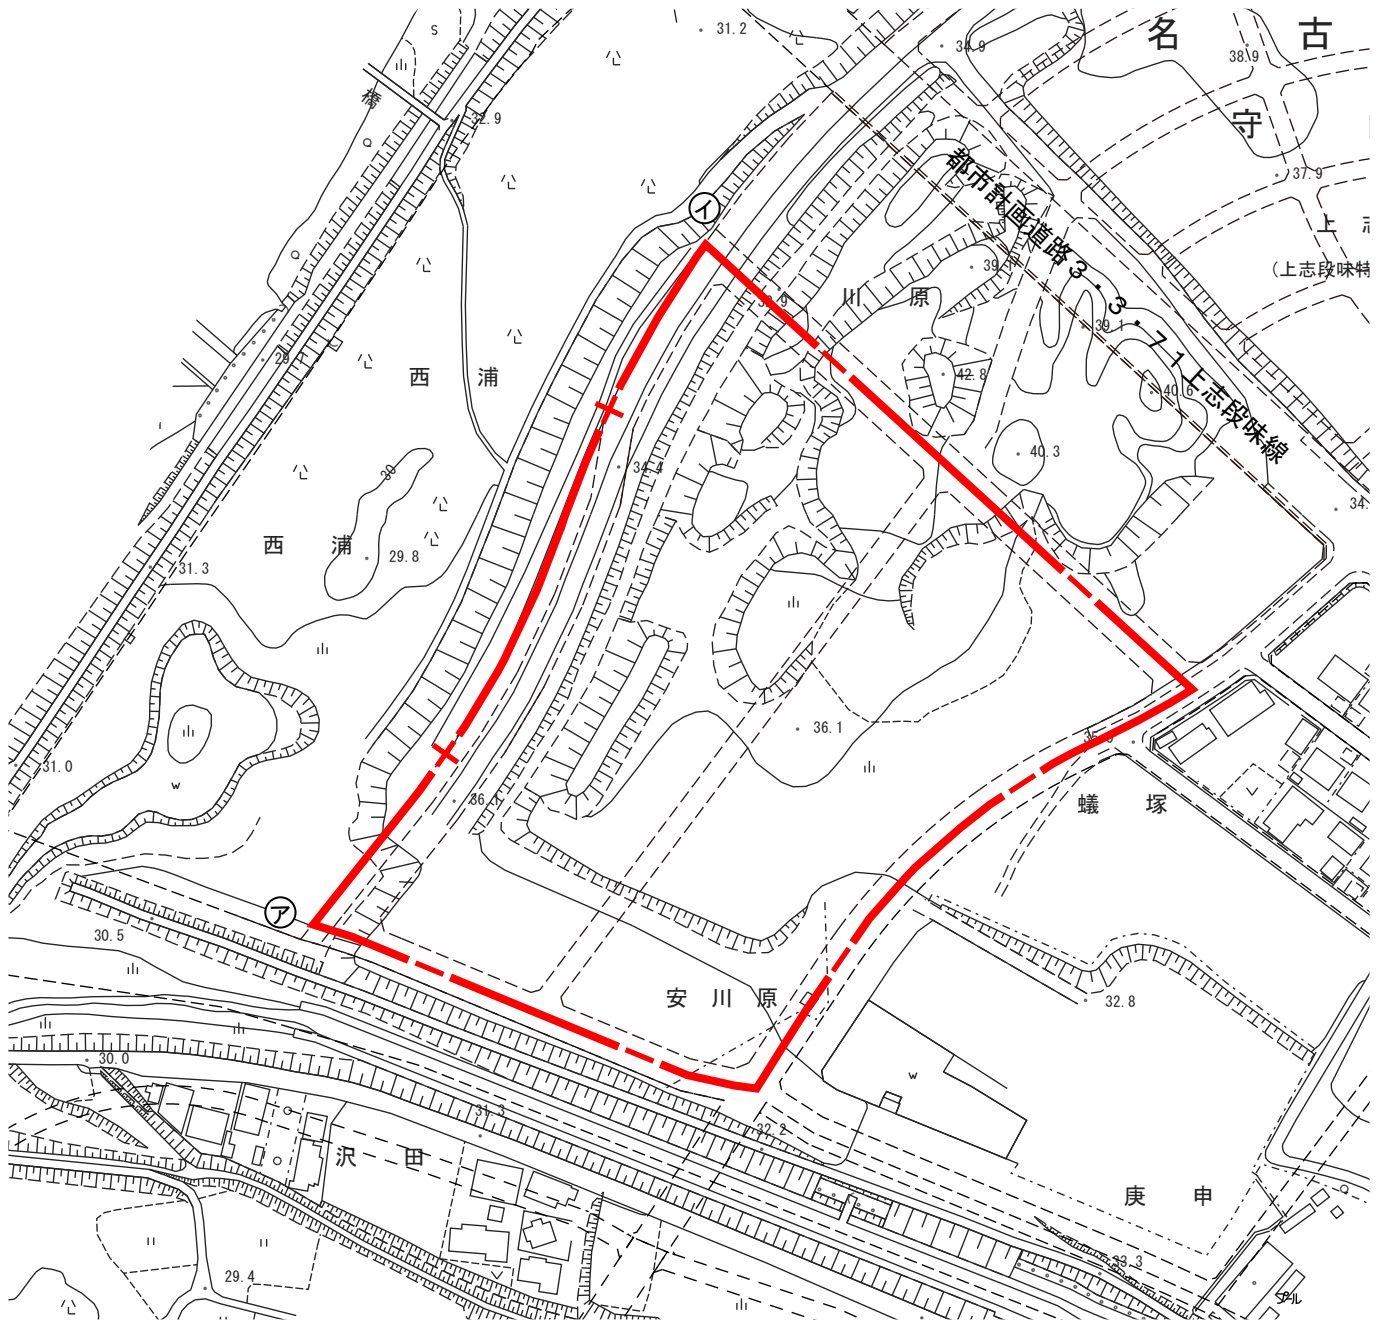

㉞ - ㉟ は 河川区域界

※区分線の種類

- 道路・河川・鉄道等地形地物の中心
- +—— 沿道指定その他

凡 例



地区計画区域及び  
地区整備計画区域