



計画図
(中志段味地区計画)

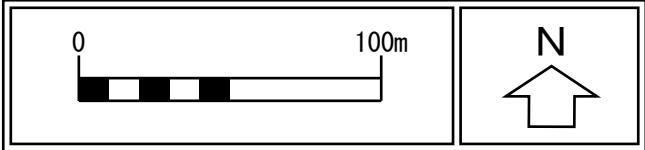

縮尺 1 / 2, 5 0 0

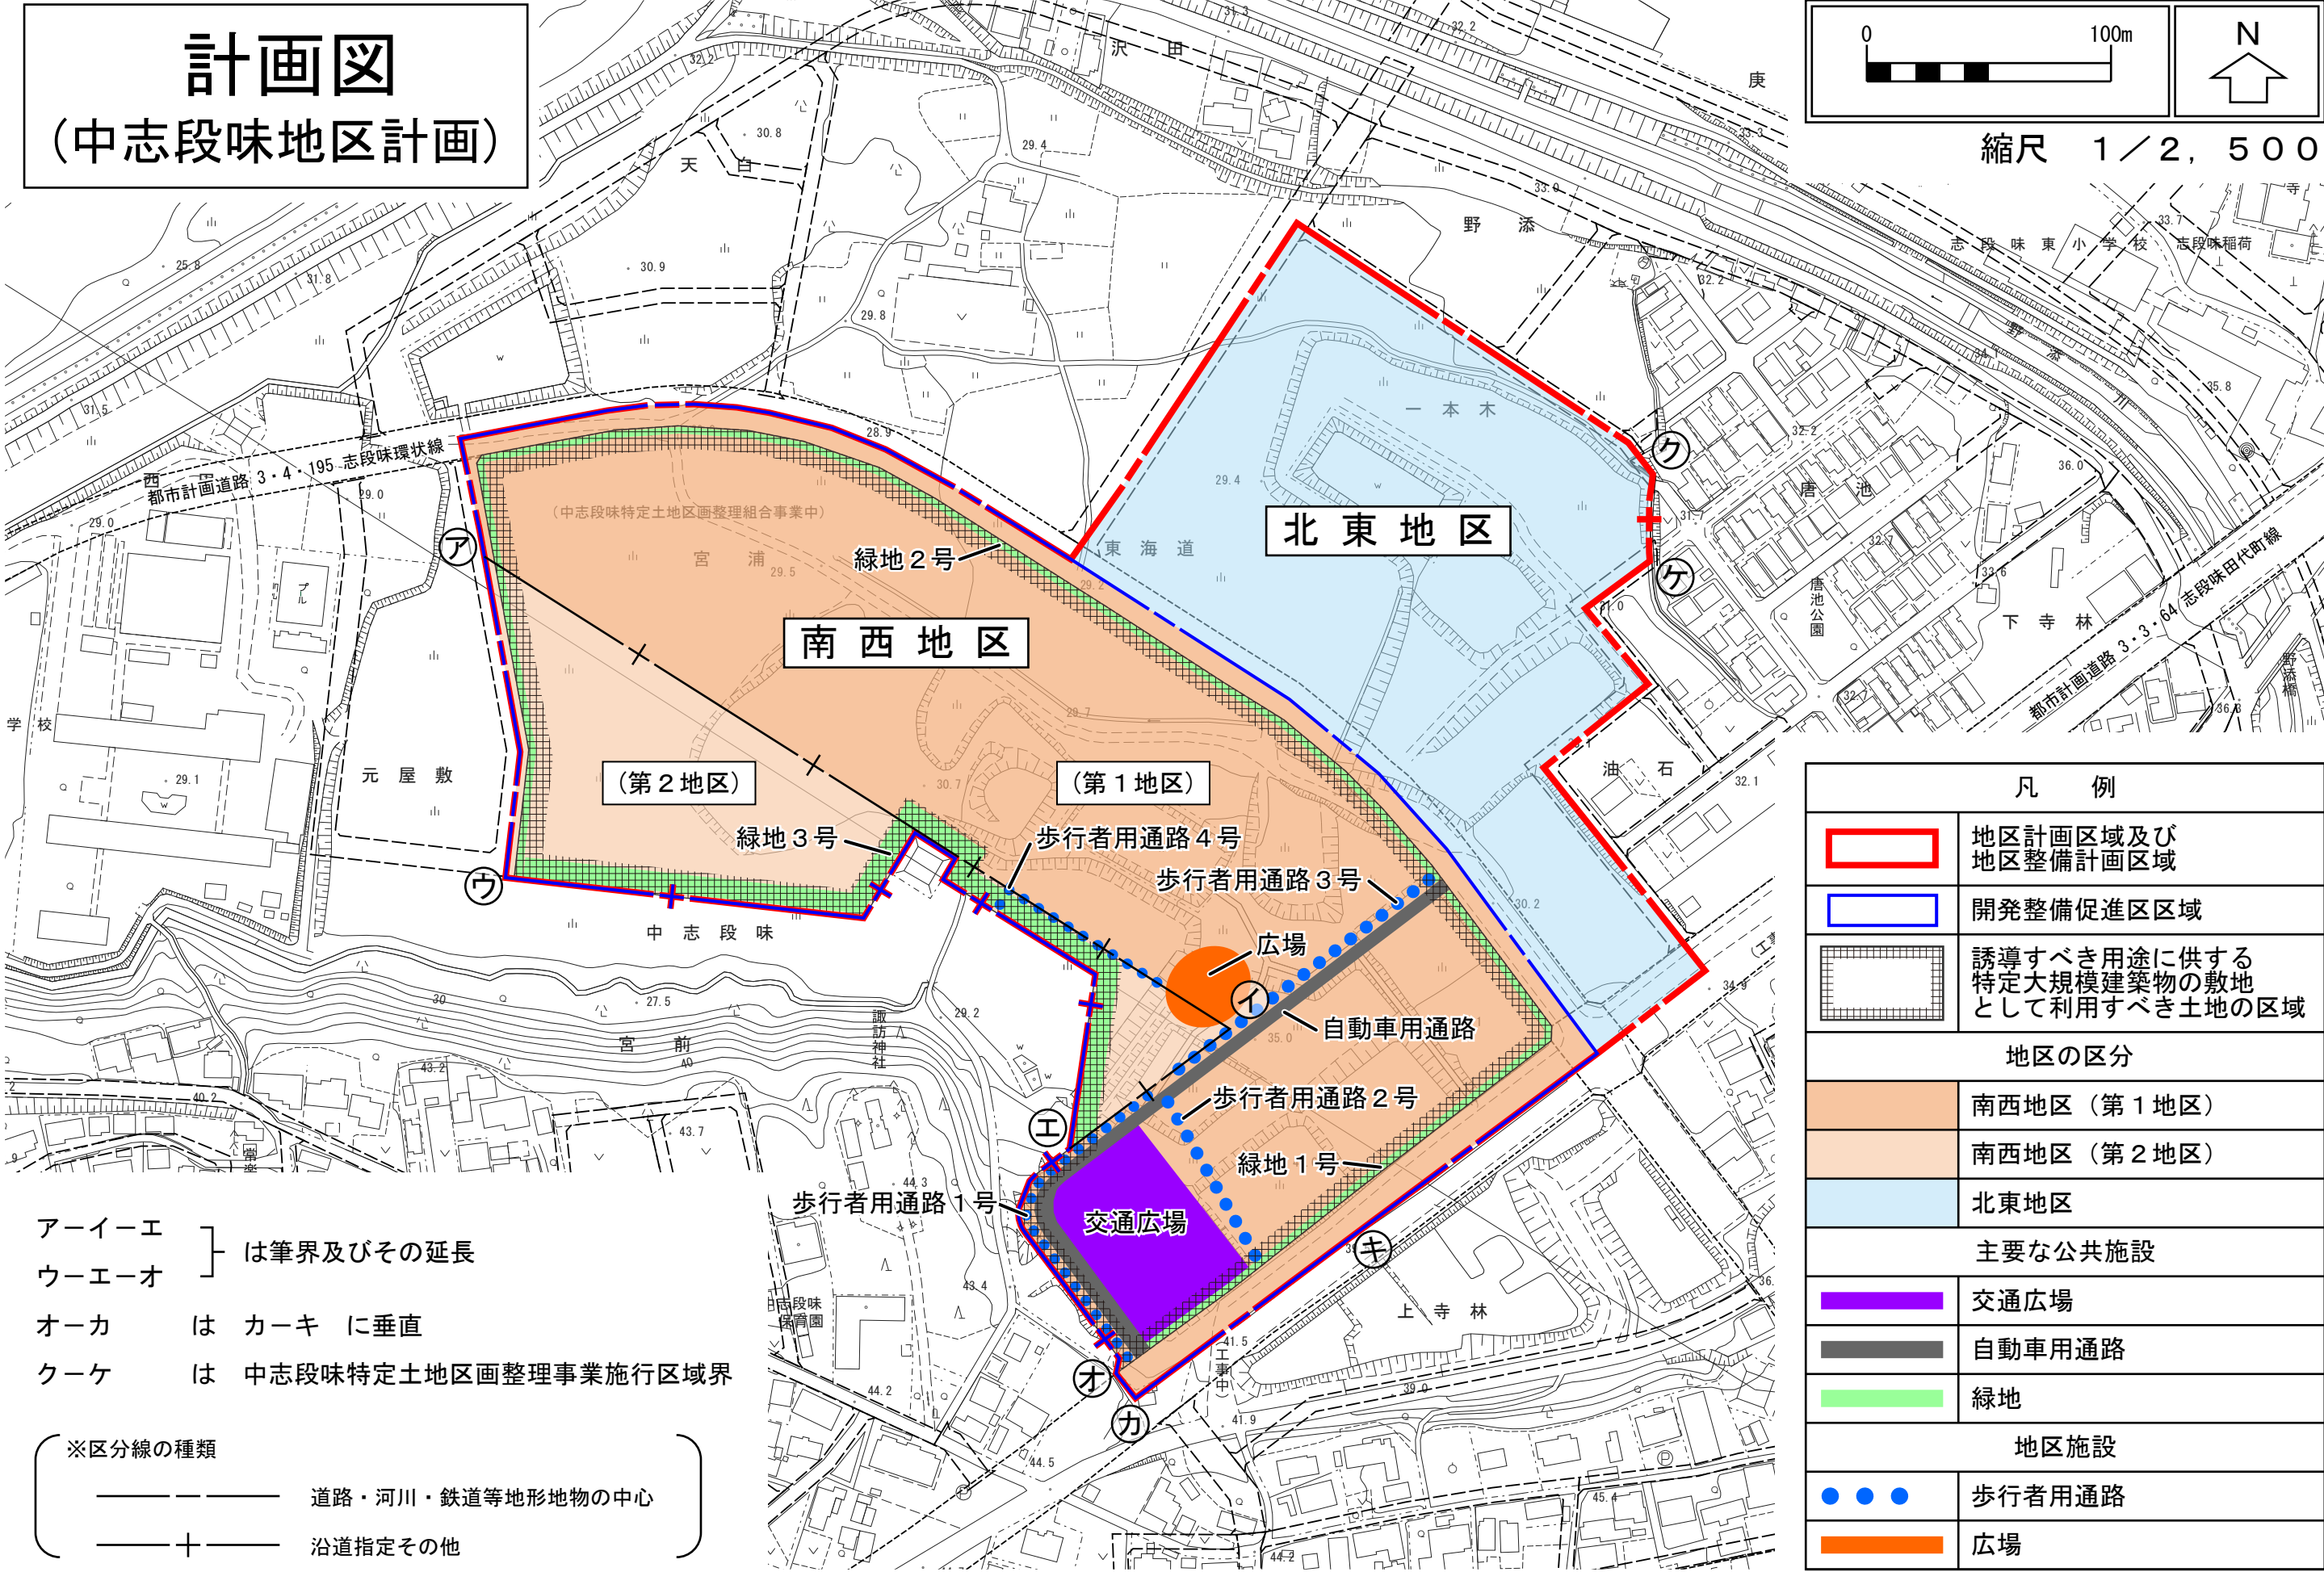

アーイーエ } は筆界及びその延長
ウーエーオ }
オーカ は カーキ に垂直
クーケ は 中志段味特定土地区画整理事業施行区域界

※区分線の種類
——— 道路・河川・鉄道等地形地物の中心
——+—— 沿道指定その他

凡 例	
	地区計画区域及び地区整備計画区域
	開発整備促進区区域
	誘導すべき用途に供する特定大規模建築物の敷地として利用すべき土地の区域
地区の区分	
	南西地区（第1地区）
	南西地区（第2地区）
	北東地区
主要な公共施設	
	交通広場
	自動車用通路
	緑地
地区施設	
	歩行者用通路
	広場