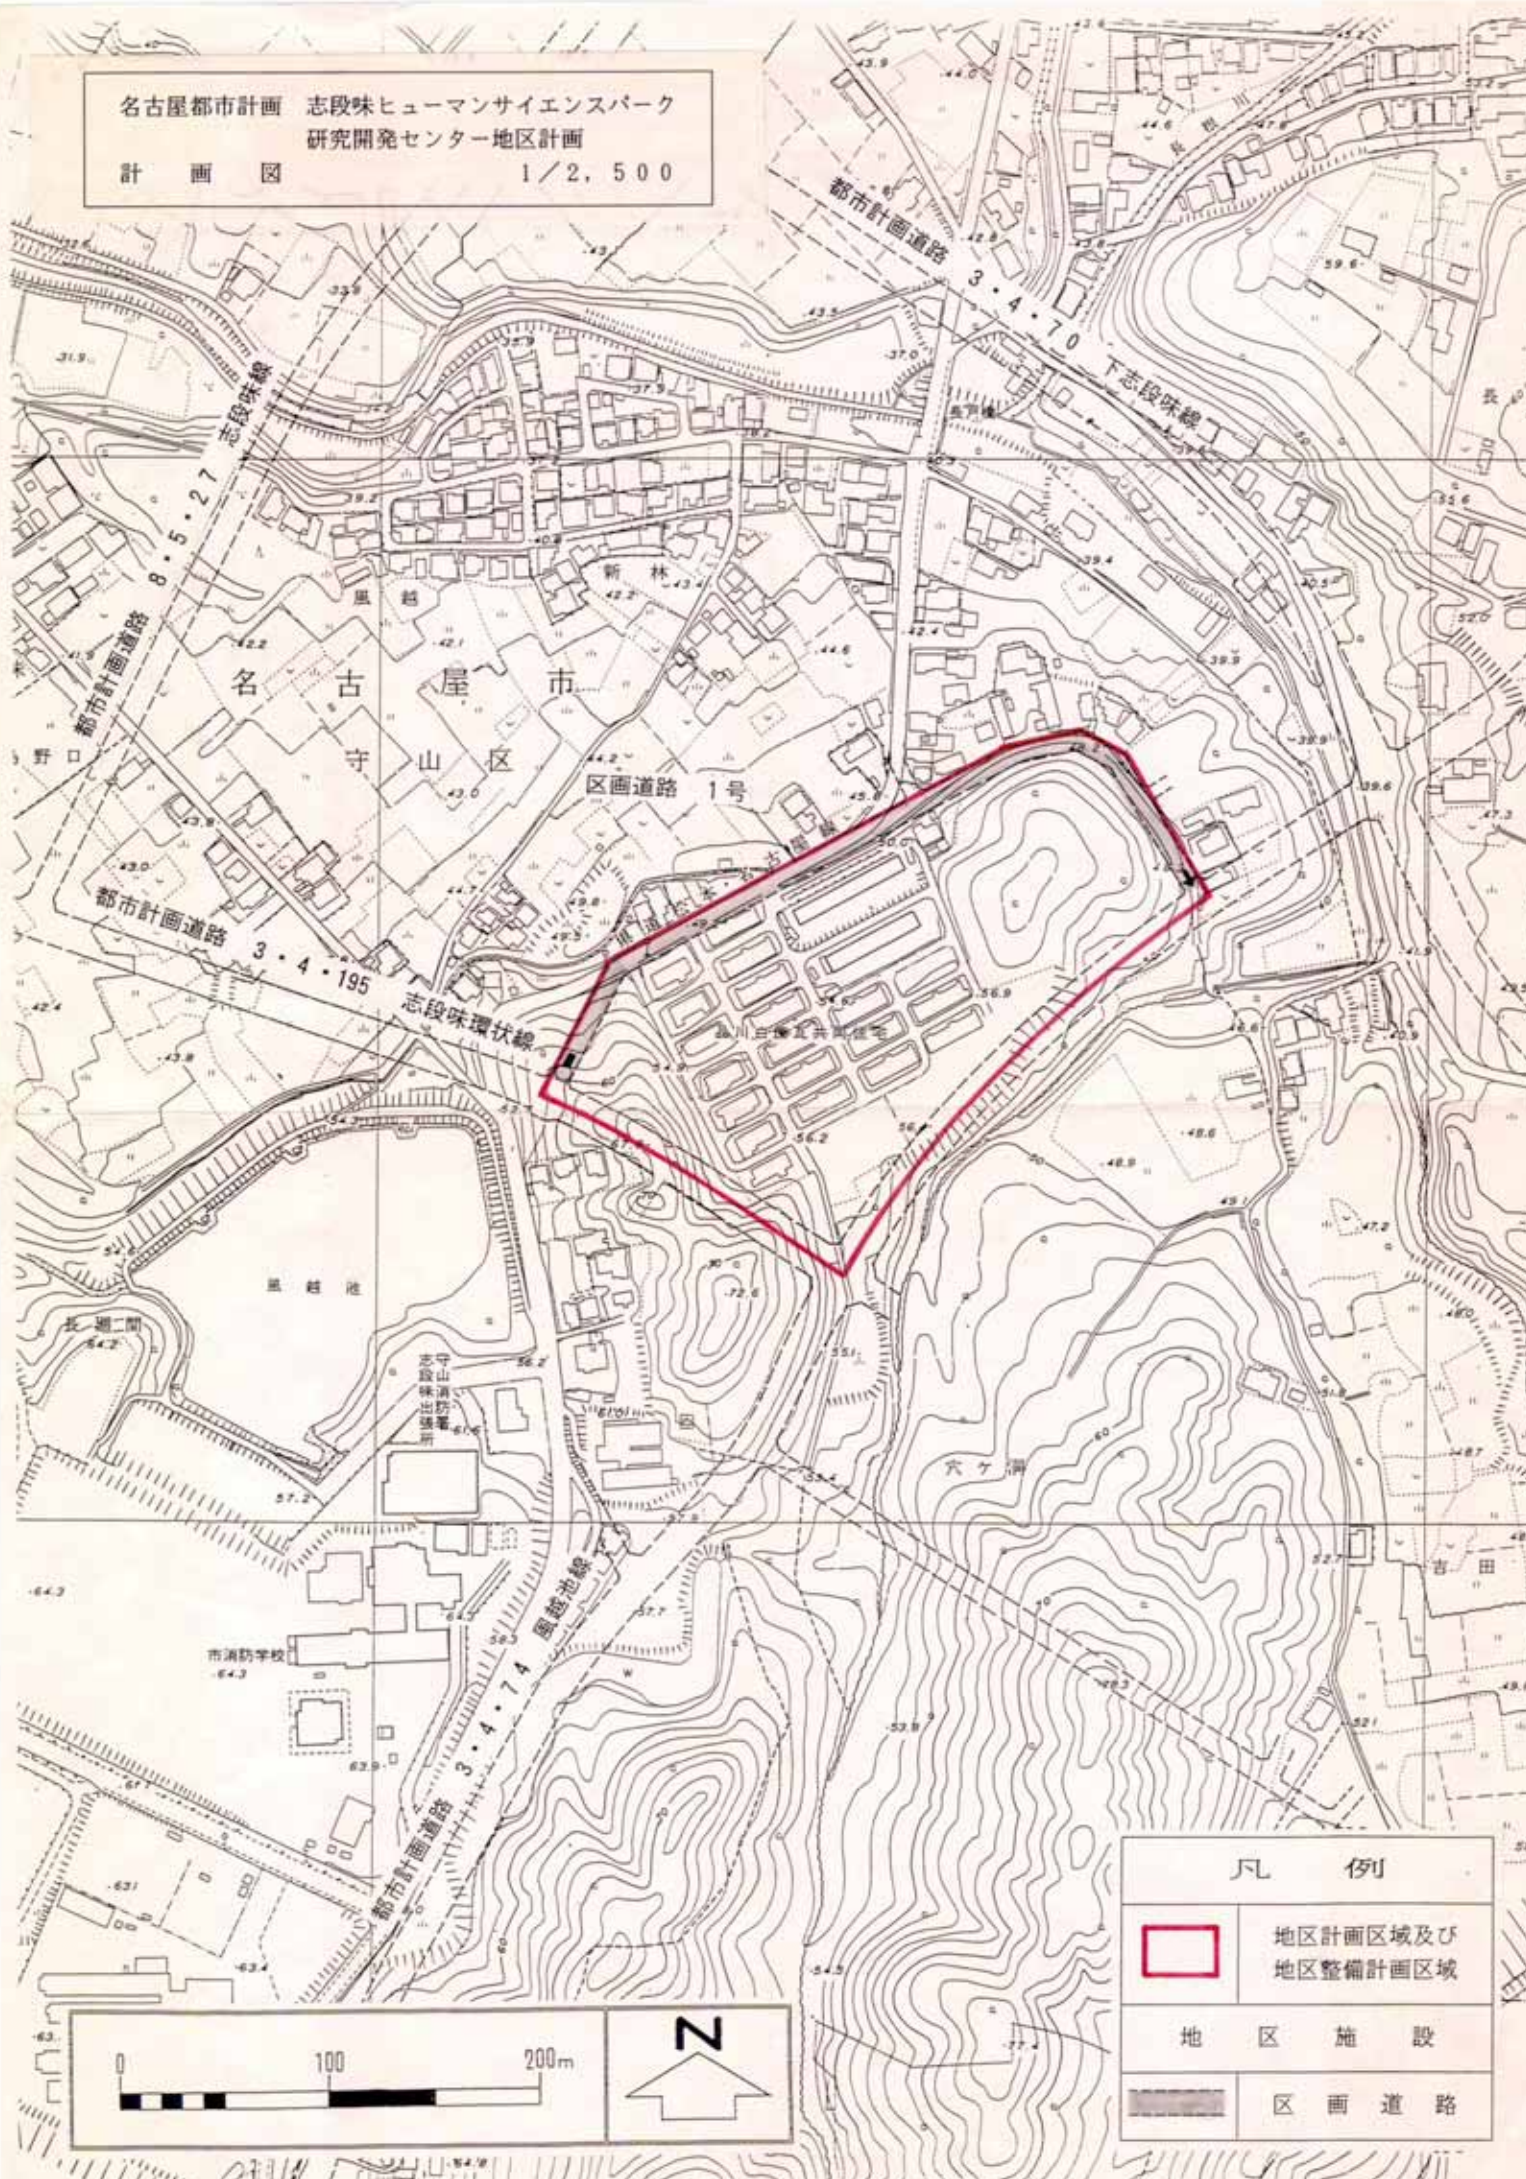

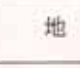



名古屋都市計画 志段味ヒューマンサイエンスパーク
 研究開発センター地区計画
 計 画 図 1/2,500



凡 例

	地区計画区域及び 地区整備計画区域
	地区施設
	区画道路

