



名古屋都市計画 志段味ヒューマンサイエンスパーク吉根地区計画
計 画 図 1/2,500

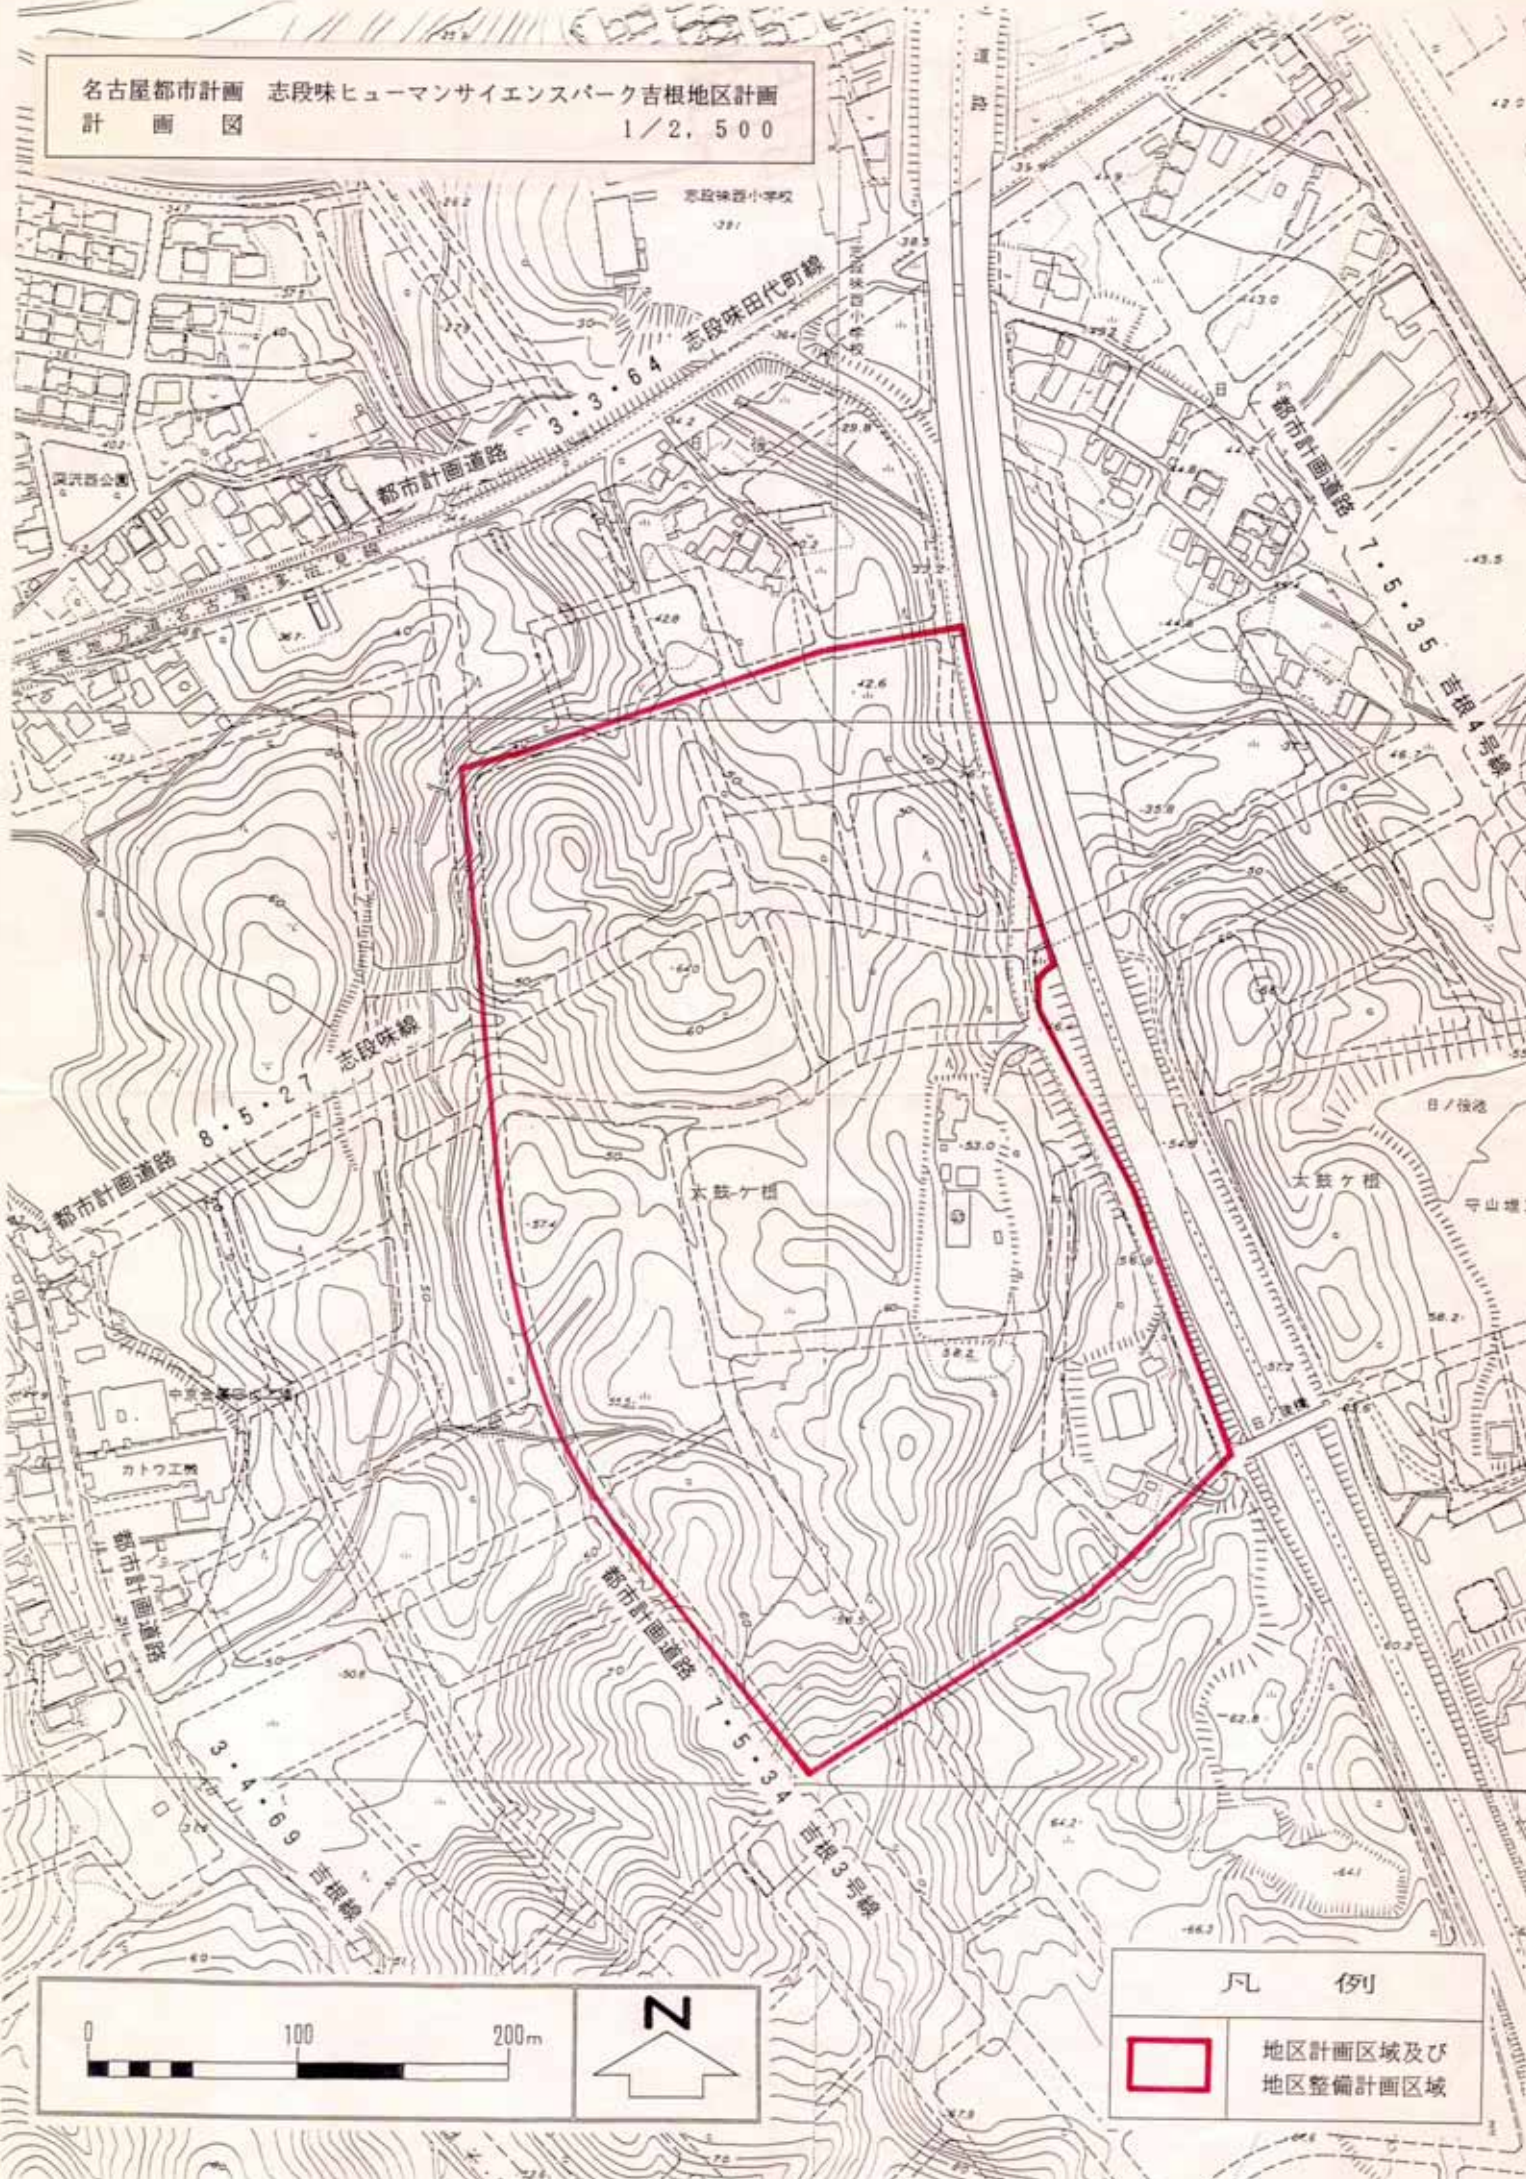

凡 例	
	地区計画区域及び 地区整備計画区域