


# 計画図 (太鼓ヶ根地区計画)



縮尺 1/2,500

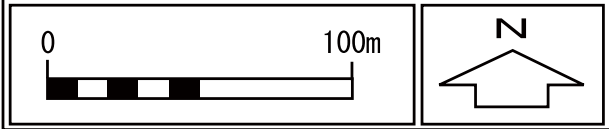

ア - イ - ウ は開発区域界

※区分線の種類  
 - - - : 道路・河川・鉄道等地形地物の中心  
 - + - : 沿道指定その他

凡 例	
	地区計画区域及び 地区整備計画区域