
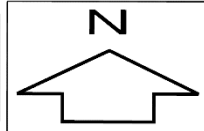
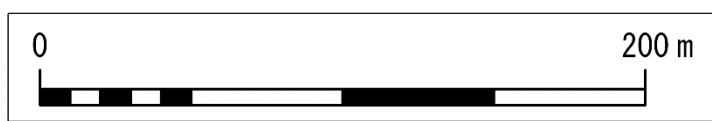


計 画 図
(徳重駅周辺地区計画)

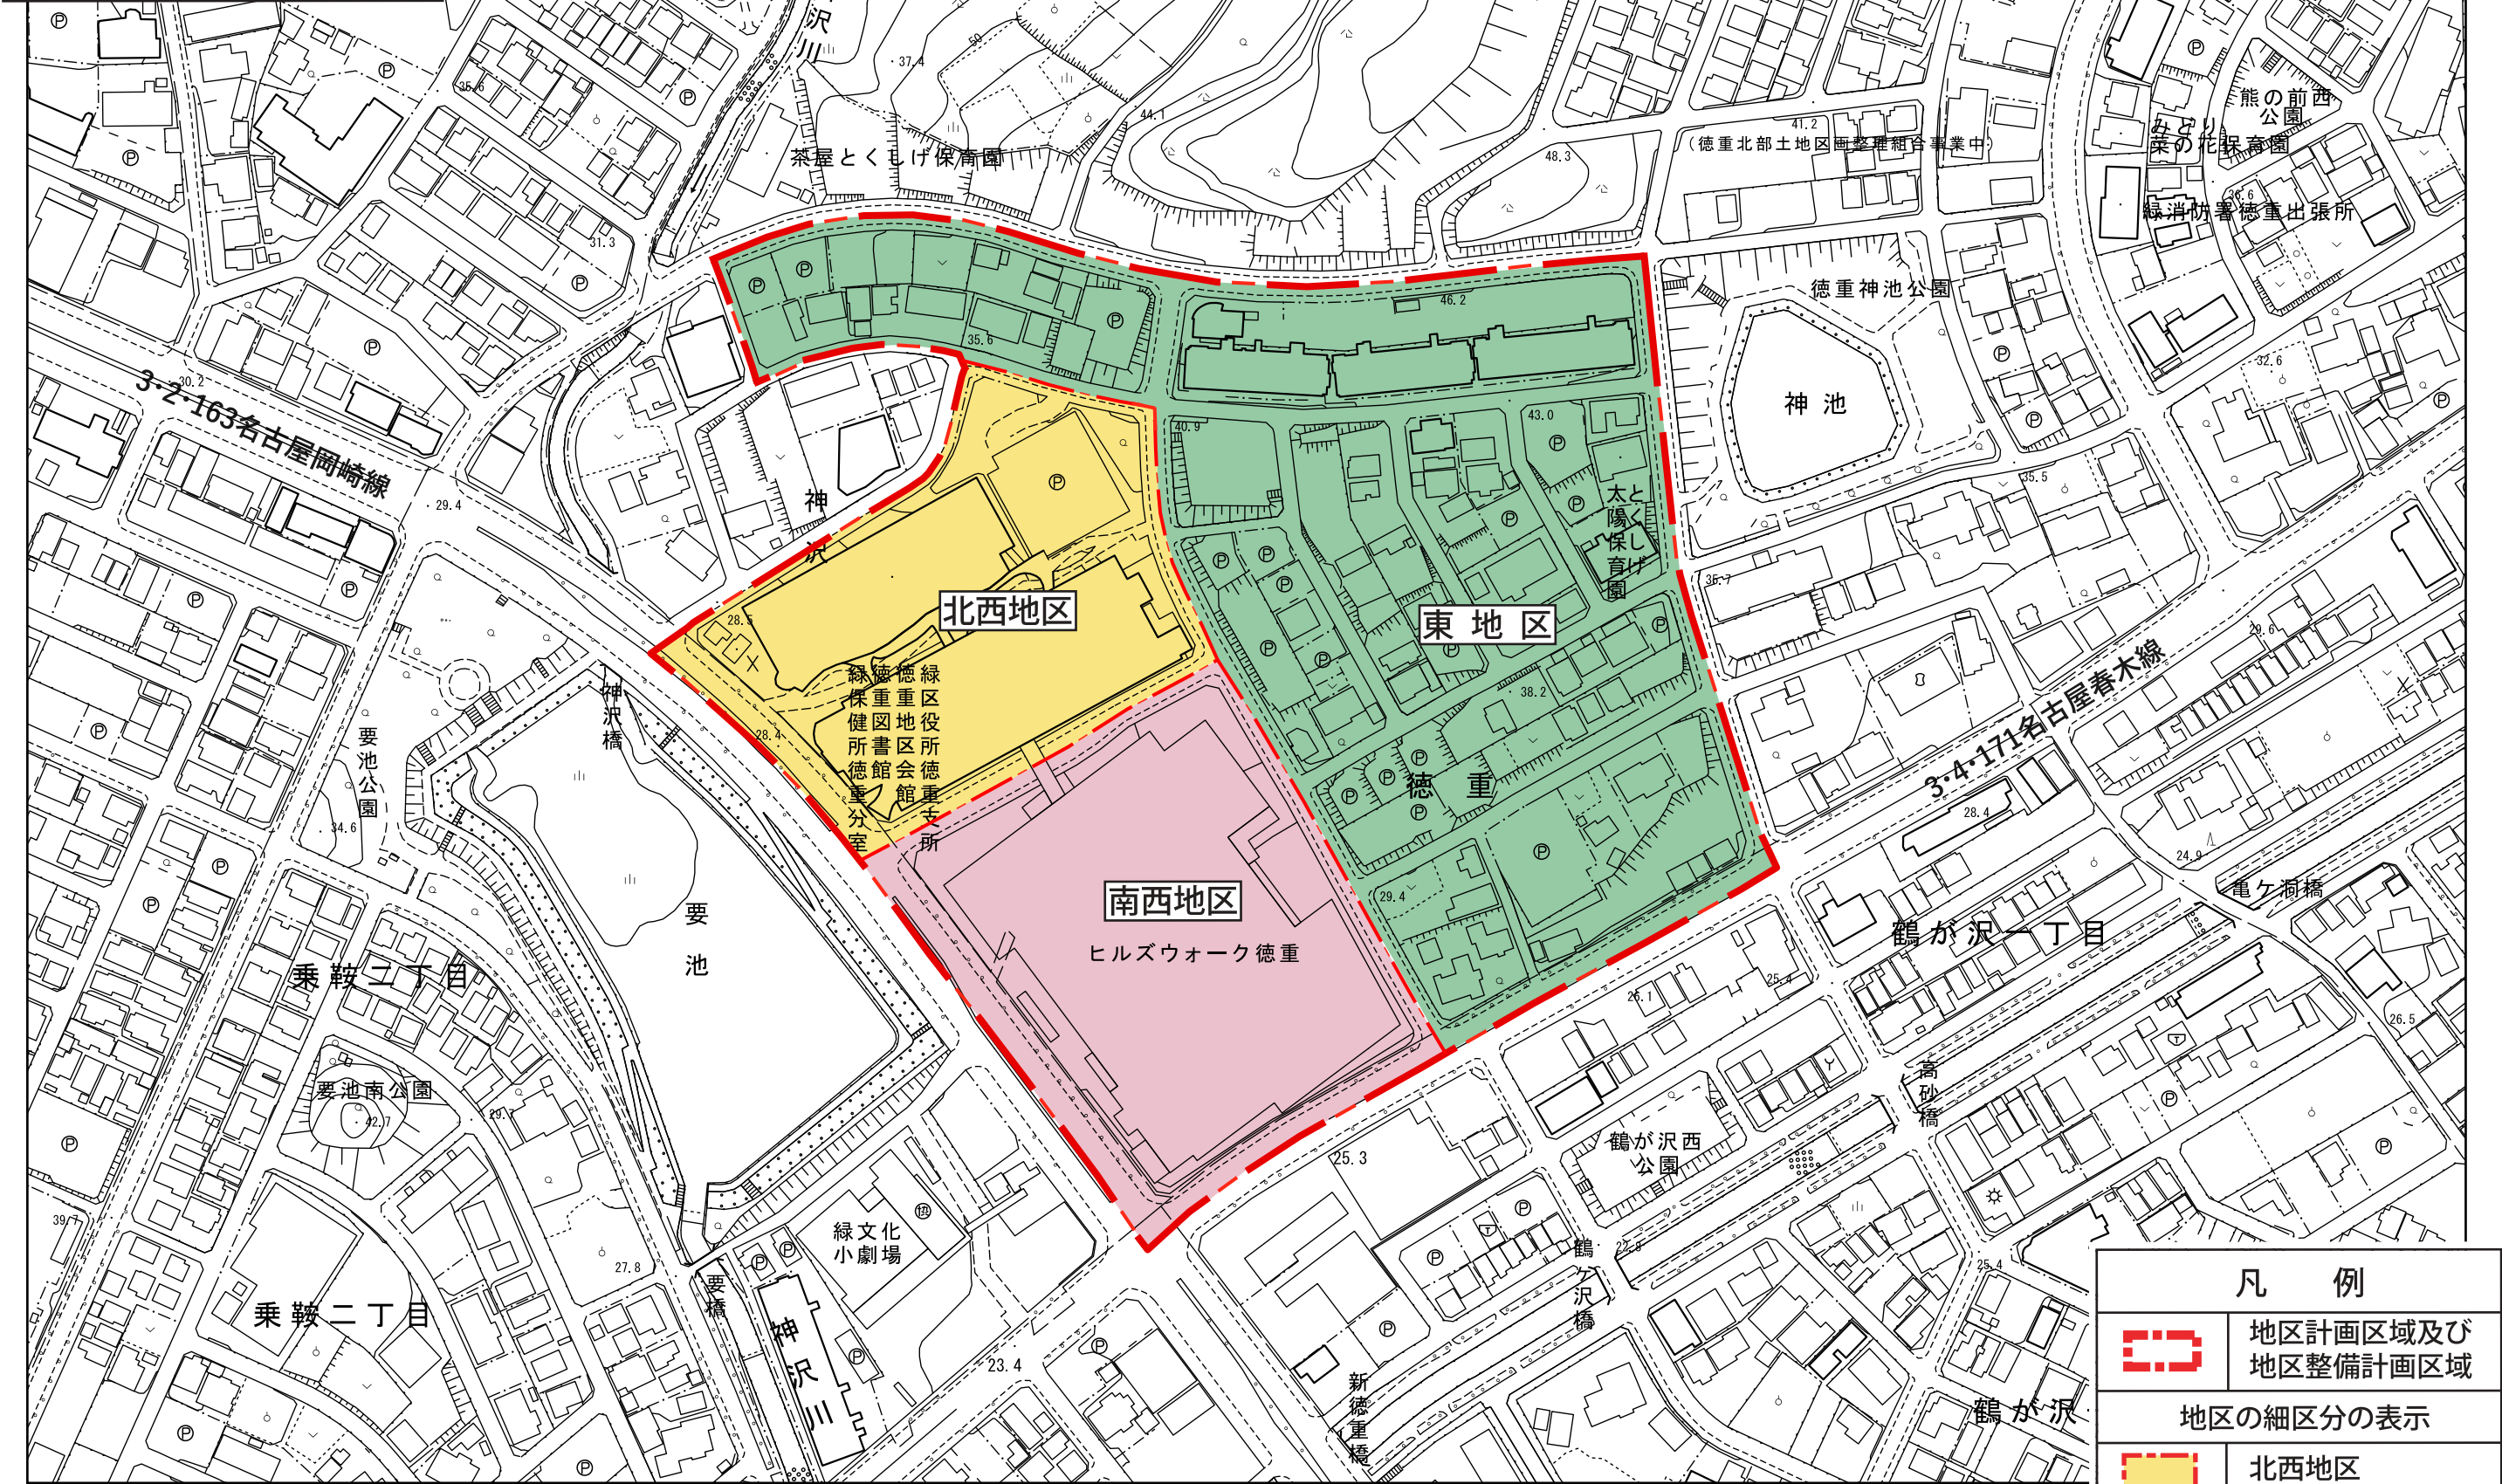

縮尺 1／2,500 (A3)

凡 例	
	地区計画区域及び 地区整備計画区域
地区の細区分の表示	
	北西地区
	南西地区
	東地区