


名古屋都市計画 相川南部地区計画 計画図
1/2,500

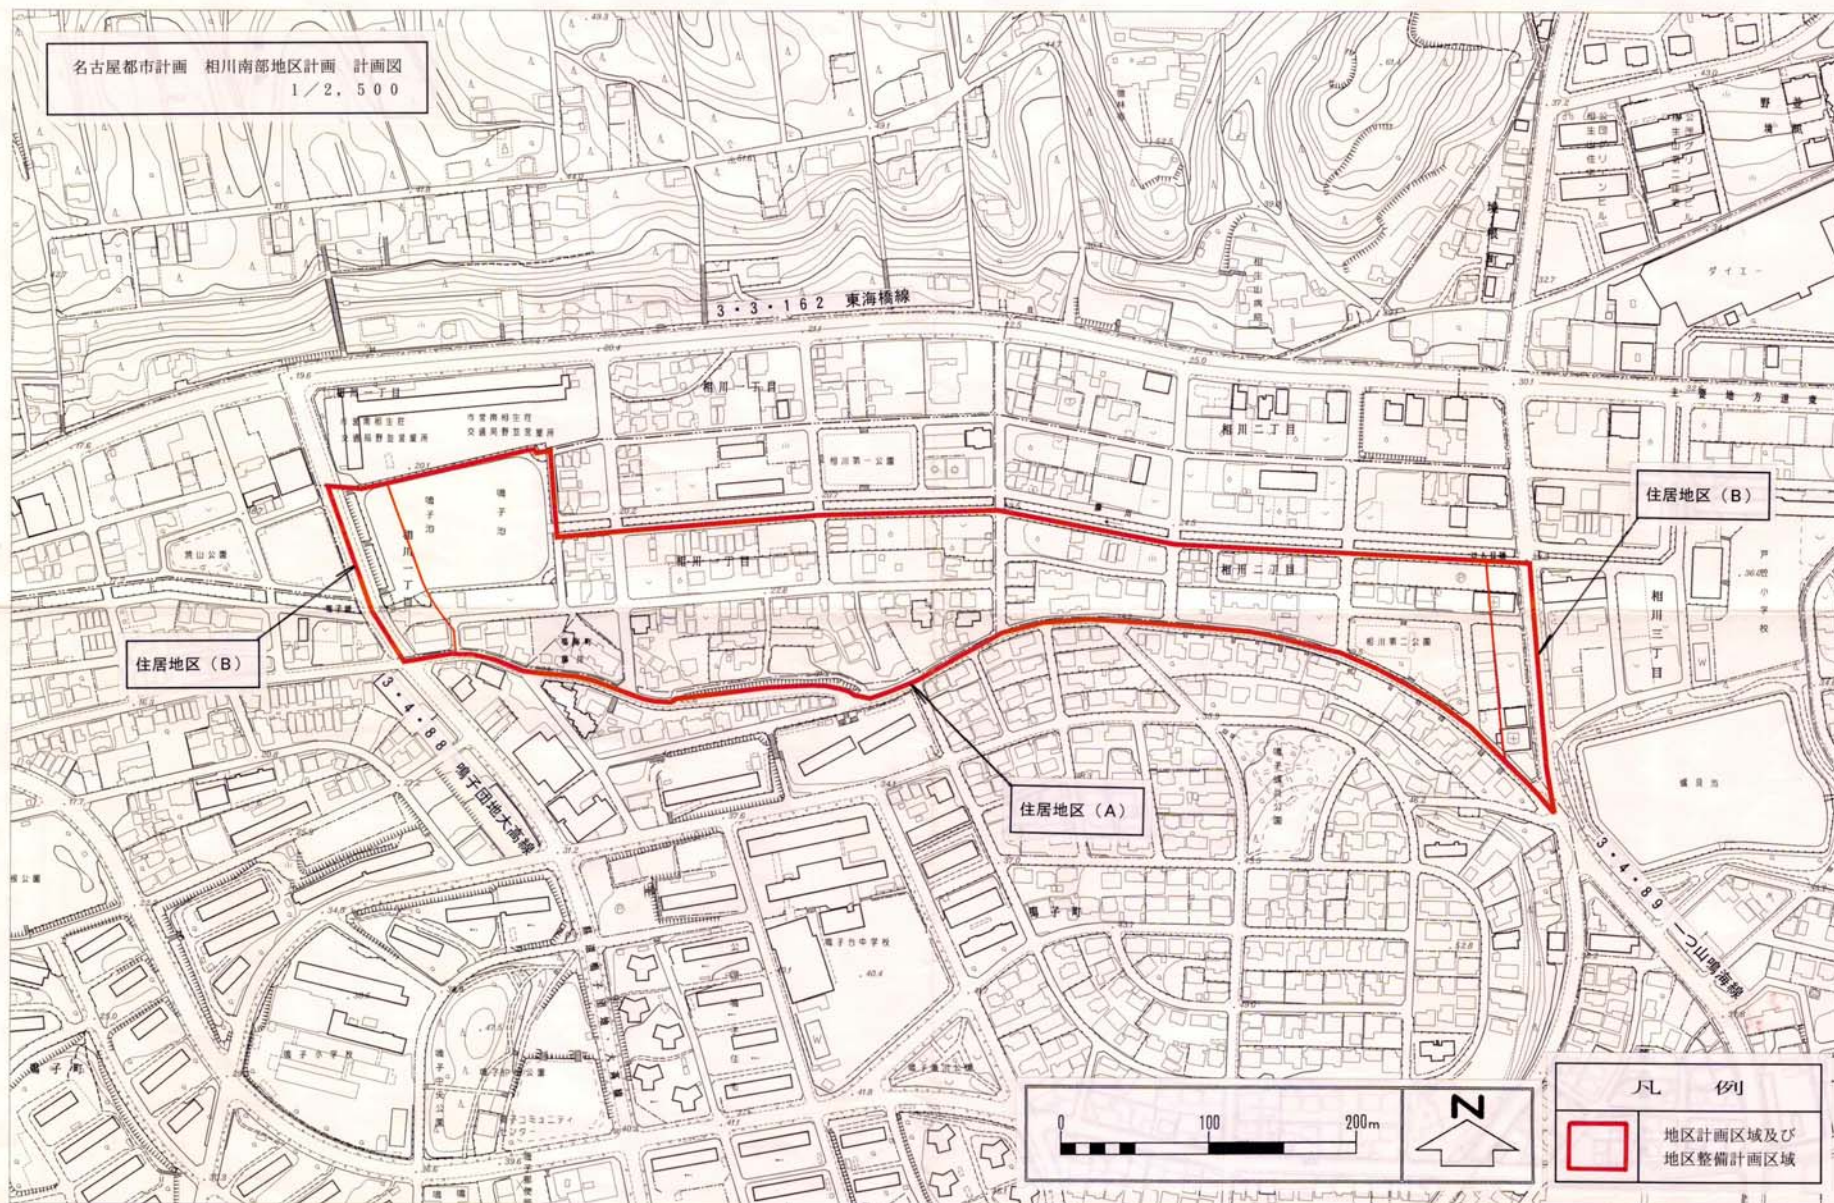

名古屋市決定
縦覧用都市計画図書
平成10年11月2日号
名古屋市告示第358号