



計画図 (神ノ倉西地区計画)

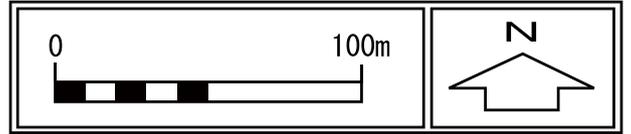

縮尺 1/2,500

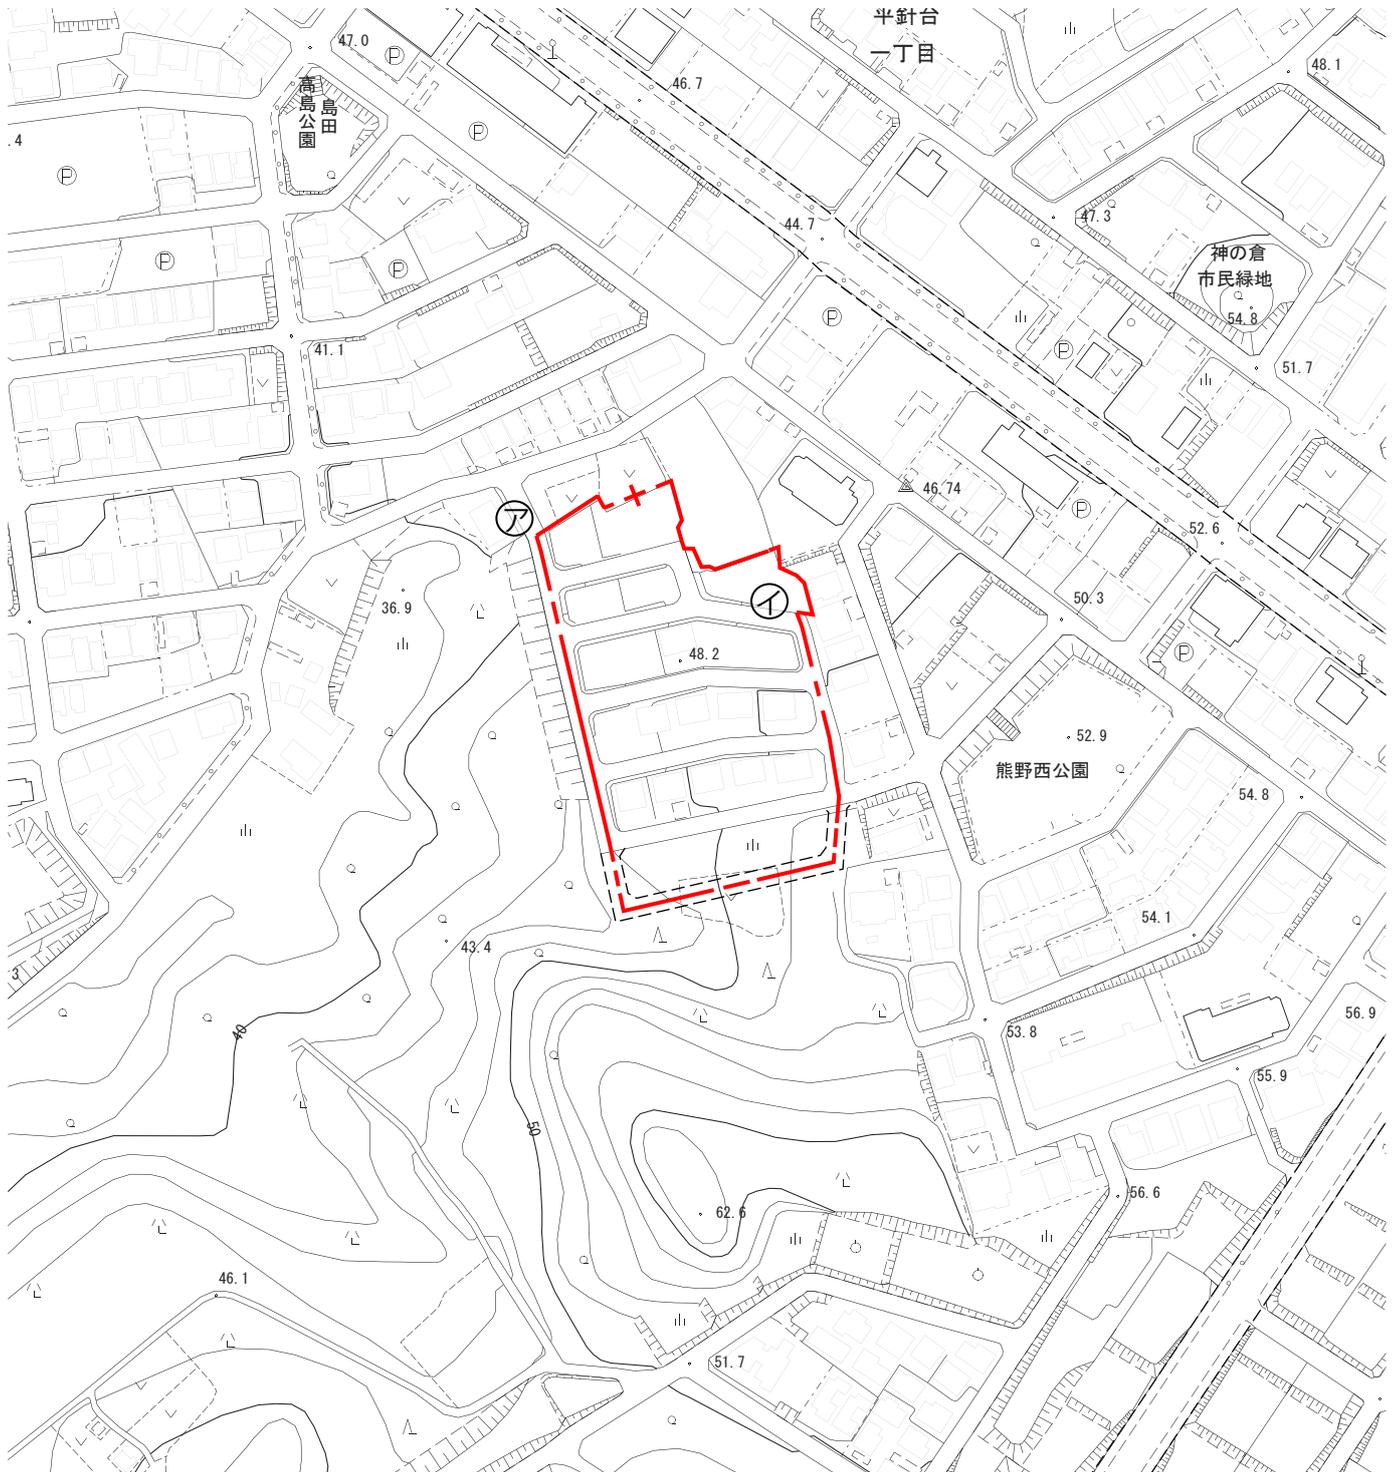

⑦ — ① は筆界

- ※区分線の種類
- : 道路・河川・鉄道等地形地物の中心
 - +— : 沿道指定その他

凡 例	
	地区計画区域及び 地区整備計画区域