
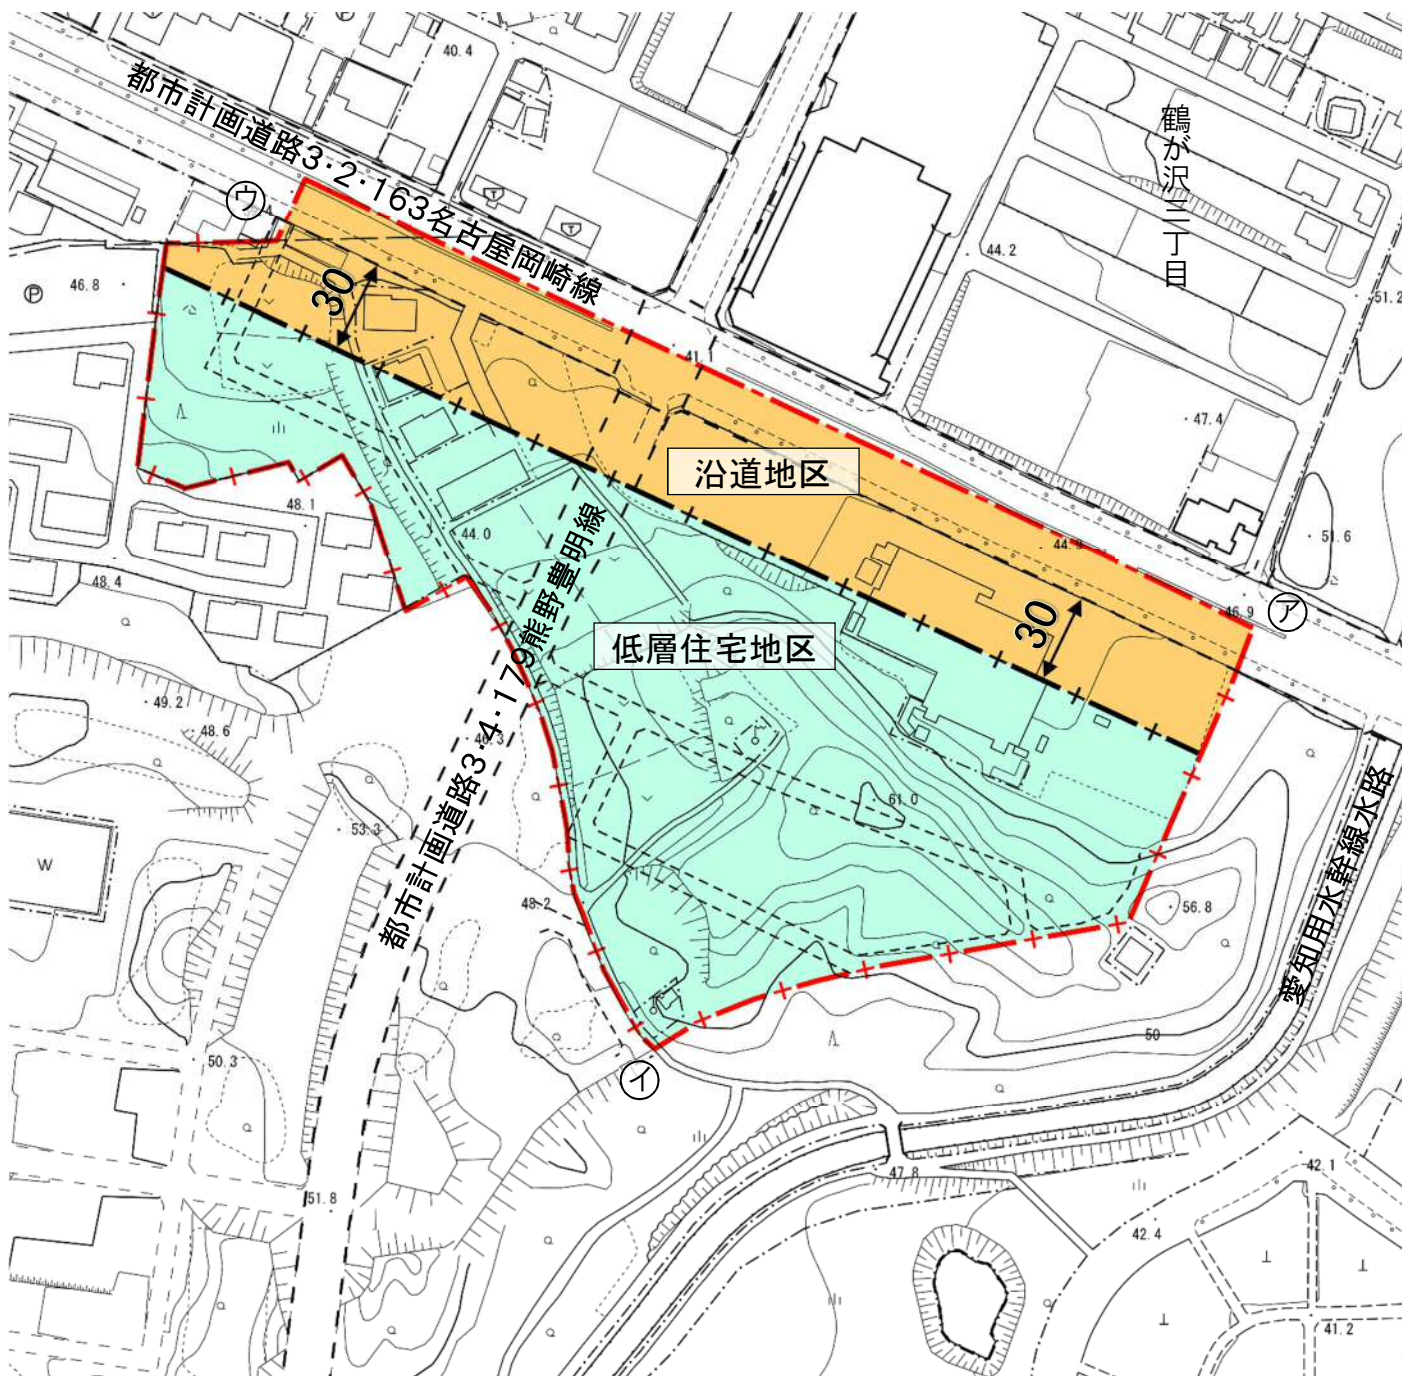


計画図 (緑笹塚地区計画)

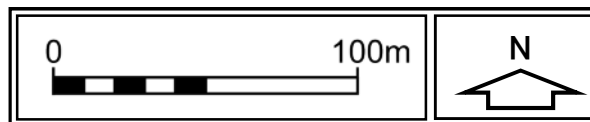

※区分線の種類

- ―― : 道路・河川・鉄道等地形地物の中心
- ―+― : 沿道指定その他

㊱―㉑は、都市計画墓園勅使ヶ池墓園区域界
及びその延長

㉑―㉒は、緑笹塚土地区画整理事業施行区域界

凡 例



地区計画区域及び
地区整備計画区域

地区の細区分表示

	低層住宅地区
	沿道地区