



計画図 (徳重三丁目地区計画)

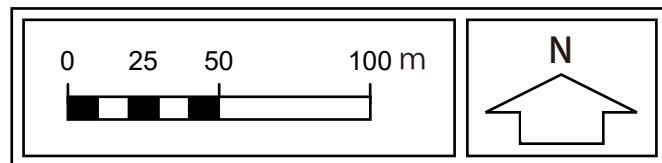

縮尺：1／2,500

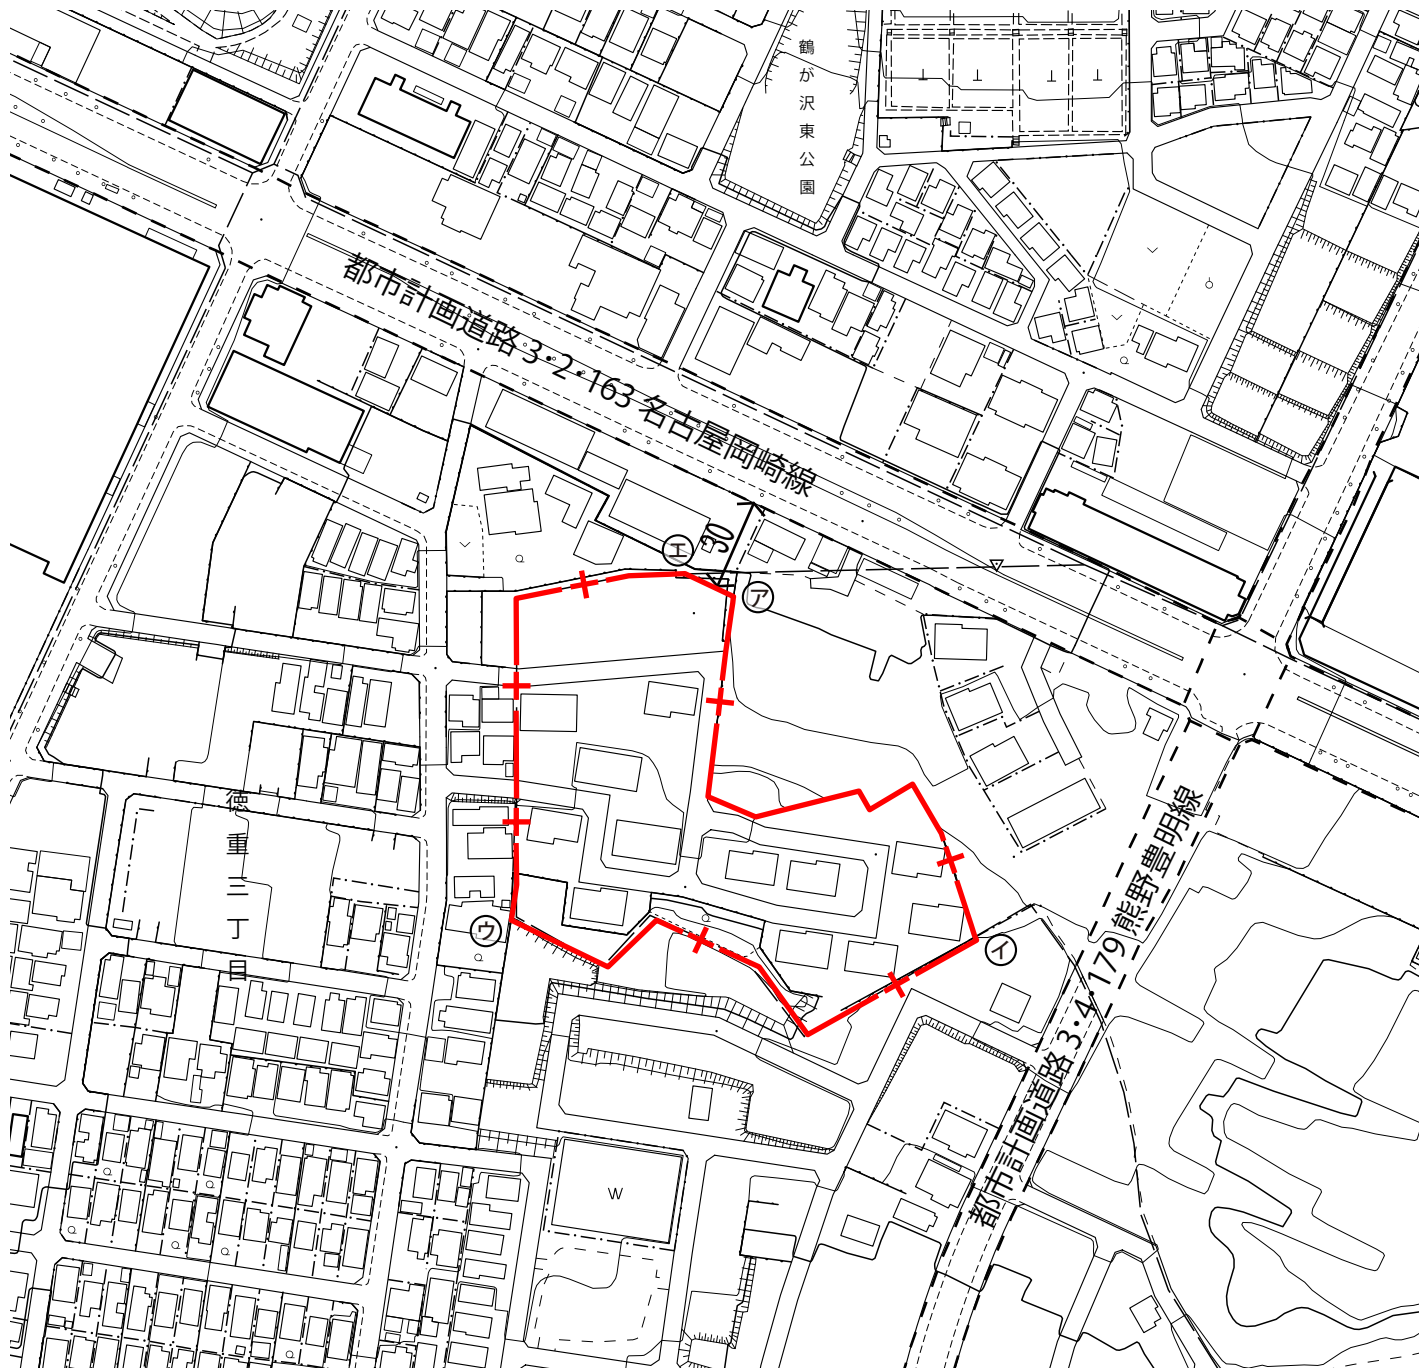


- ア-イ は緑笹塚土地区画整理事業施行区域界
- イ-ウ は徳重東部第二土地区画整理事業施行区域界
- ウ-エ は徳重南部土地区画整理事業施行区域界

※区分線の種類

- : 道路・河川・鉄道等地形地物の中心
- +—— : 沿道指定その他

凡 例

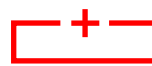

地区計画区域及び
地区整備計画区域