



# 計画図 (大高赤塚地区計画)

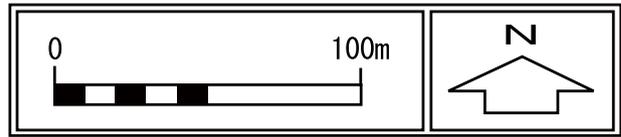

縮尺 1/2,500

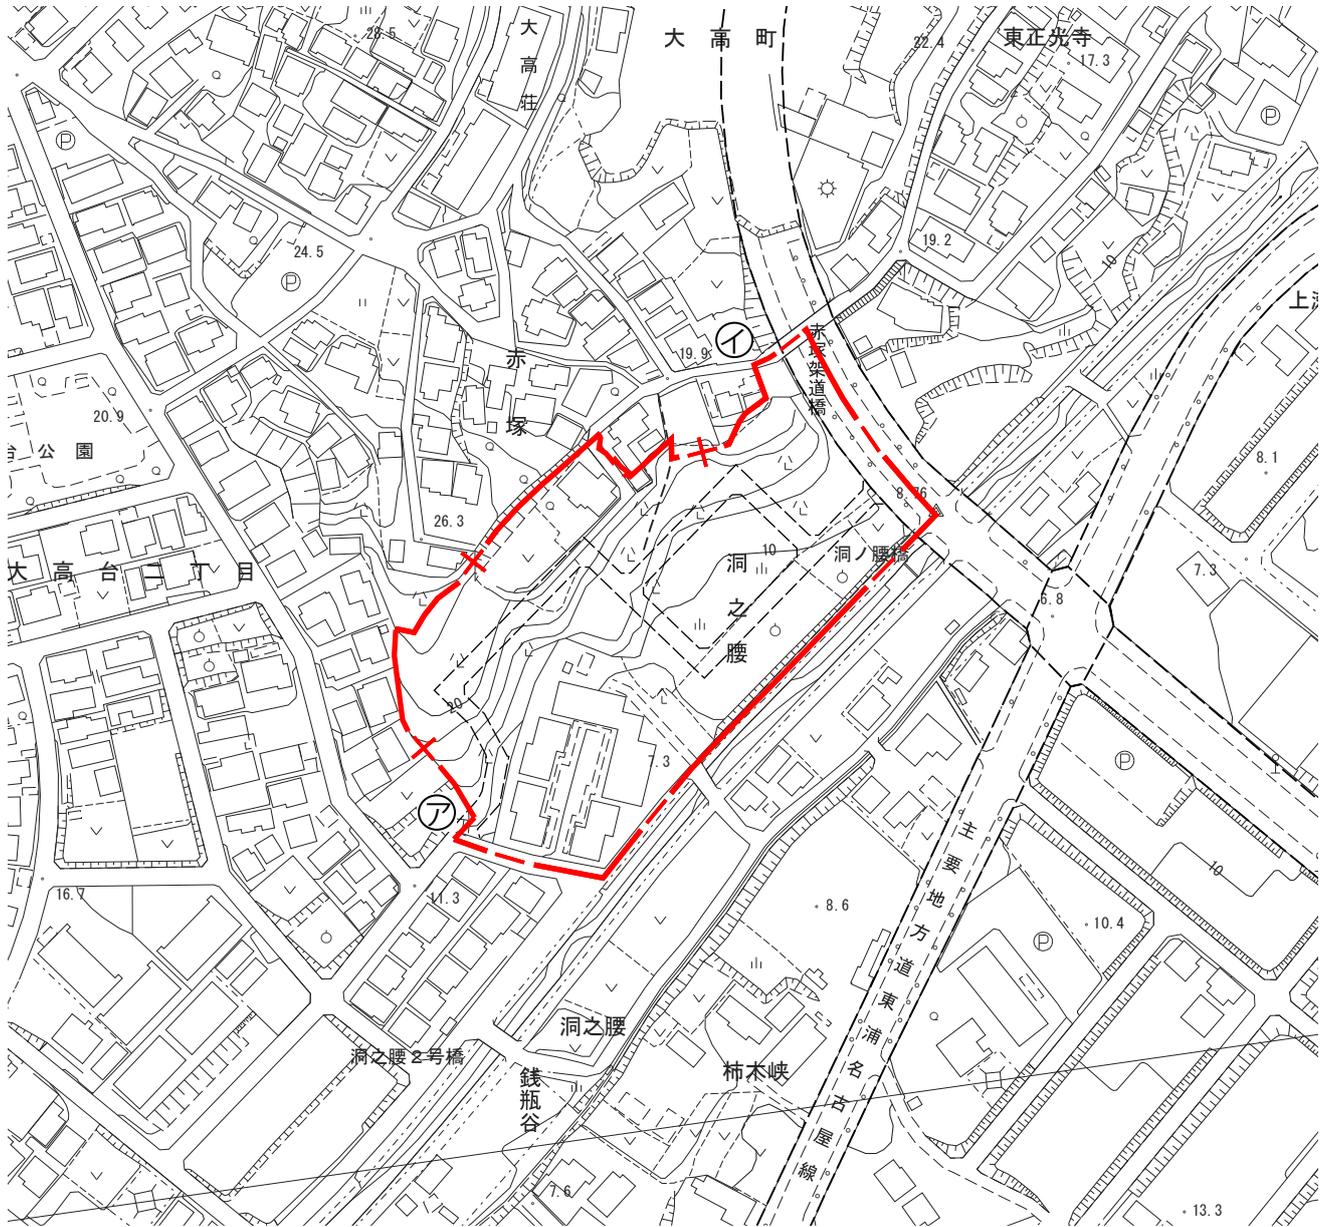

- ⑦ - ① は筆界及びその延長
- ① - ⑦ は道路中心

- ※区分線の種類
- : 道路・河川・鉄道等地形地物の中心
  - +—— : 沿道指定その他

## 凡 例



地区計画区域及び  
地区整備計画区域