


名古屋市都市計画  
地区計画 地区図  
1/2,500



| 凡 例                                                                                   |                  |
|---------------------------------------------------------------------------------------|------------------|
|  | 地区計画区域及び地区整備計画区域 |
| 地区の細区分の表示                                                                             |                  |
|  | 低層住居地区 (A)       |
|  | 低層住居地区 (B)       |
|  | 沿道地区 (C)         |
|  | 沿道地区 (D)         |

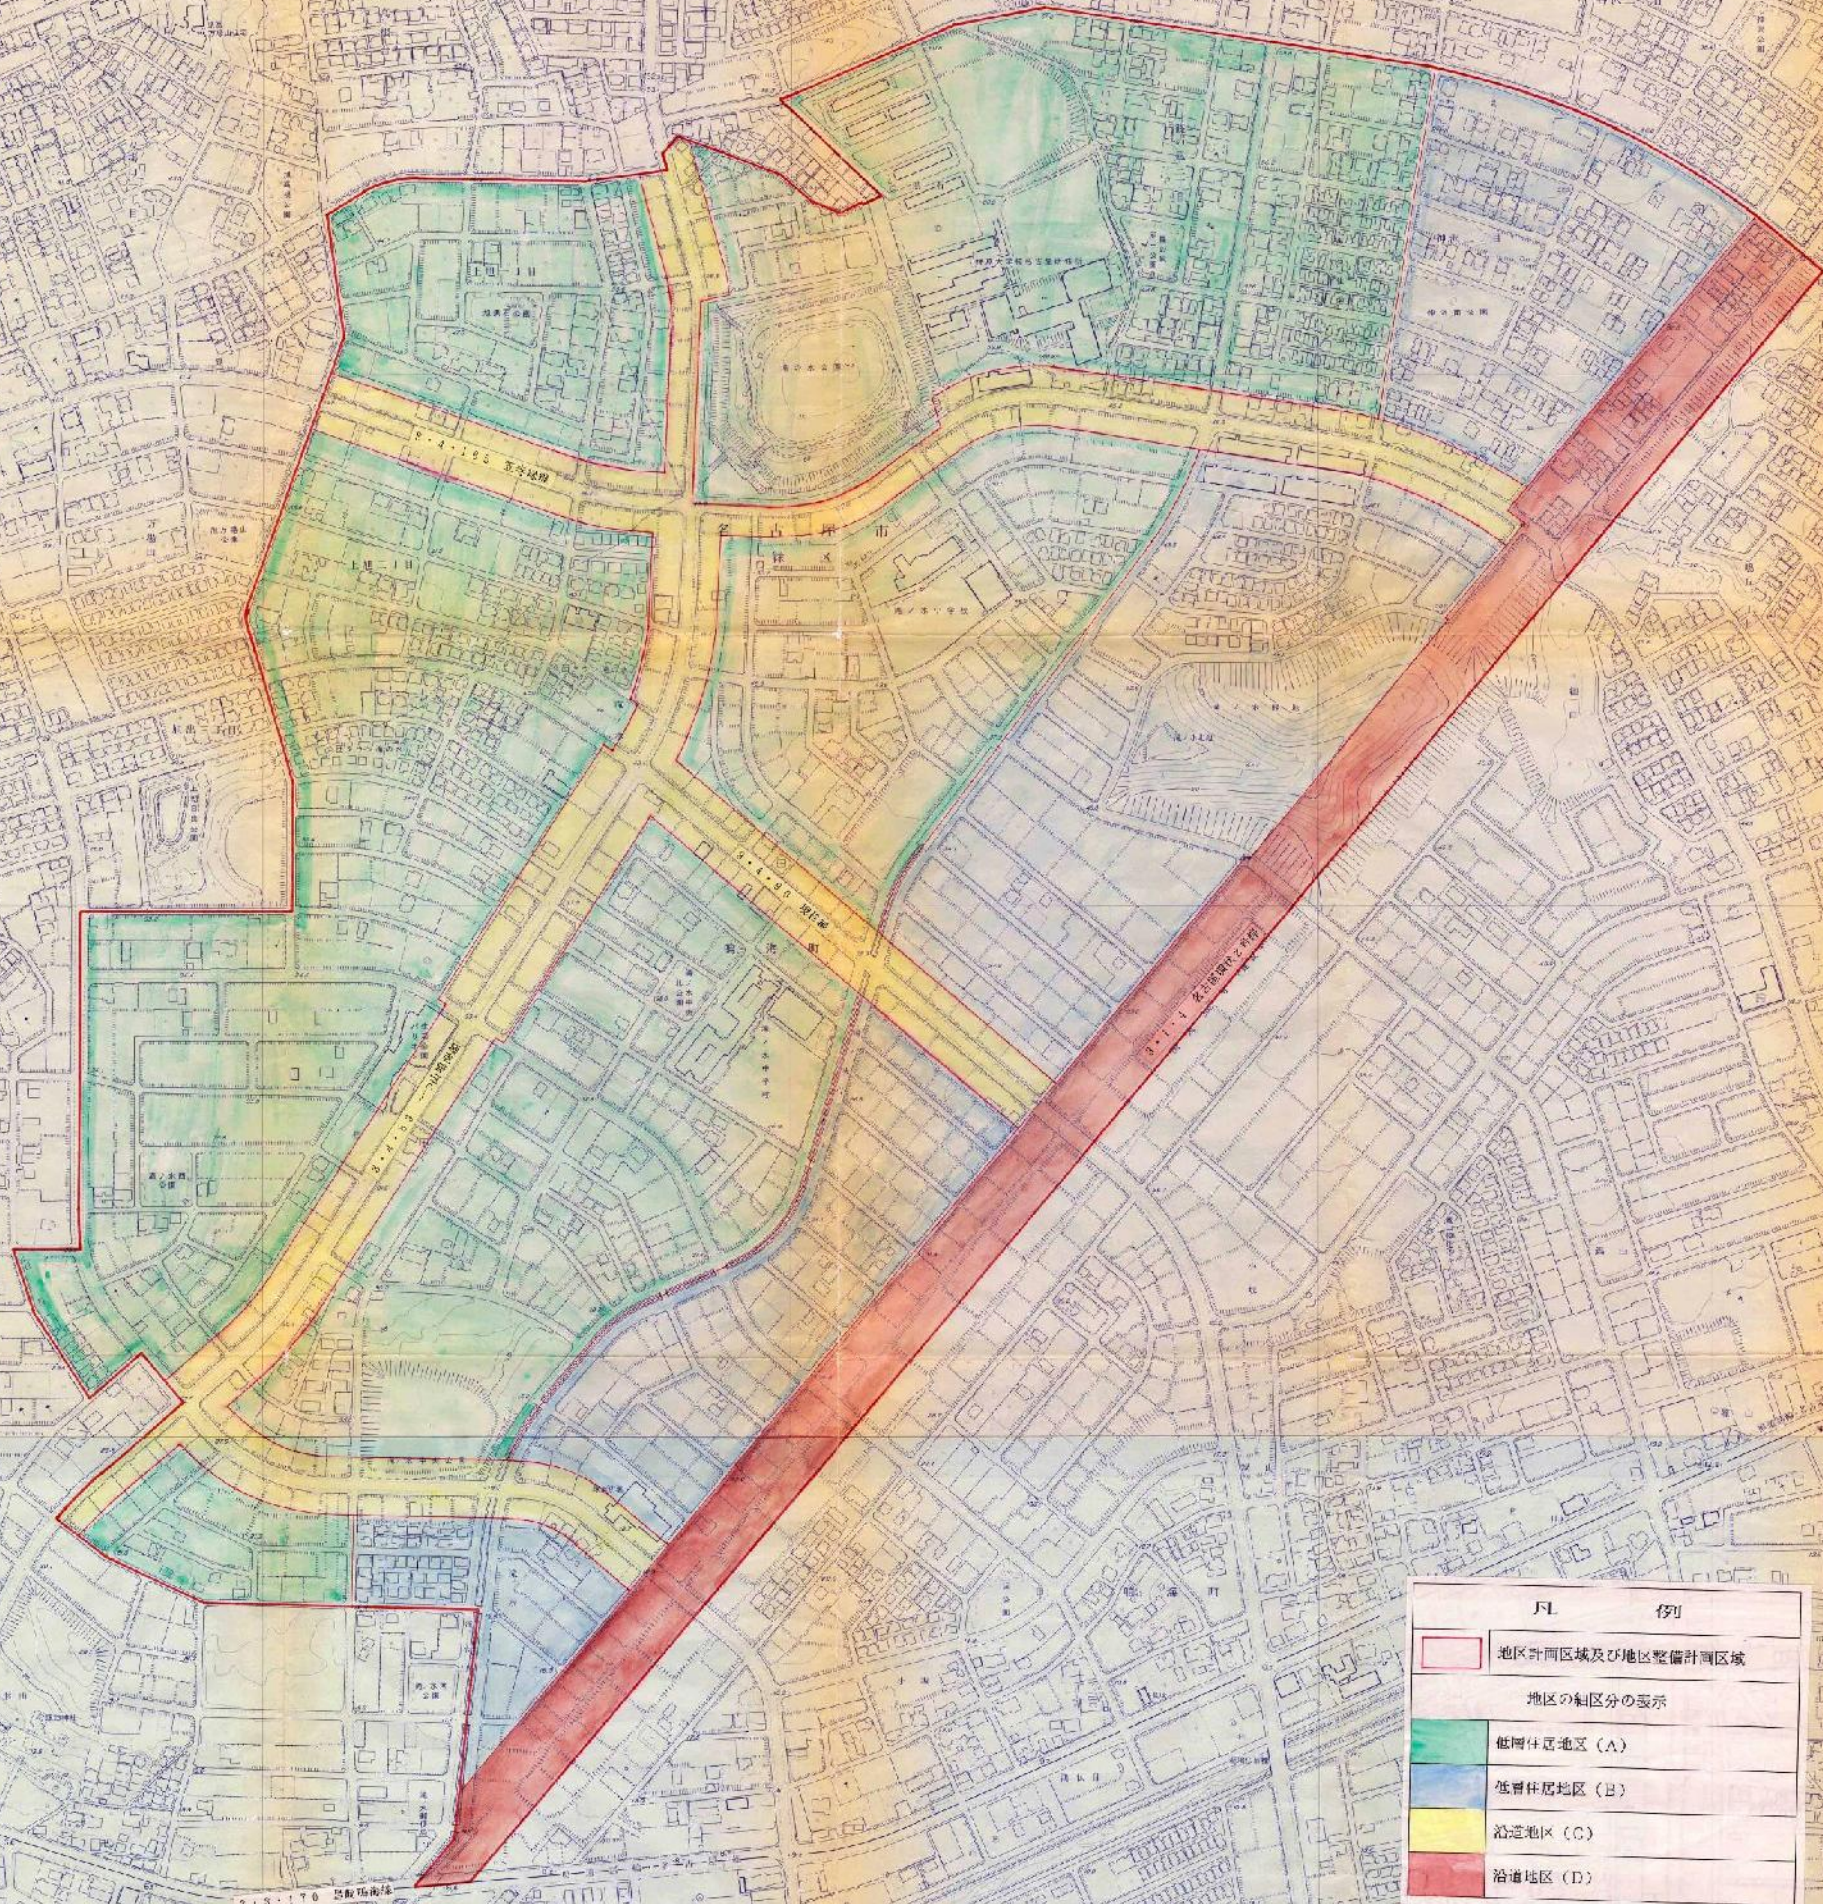