


名古屋都市計画 原駅周辺地区計画 計画図

1/2,500



凡例

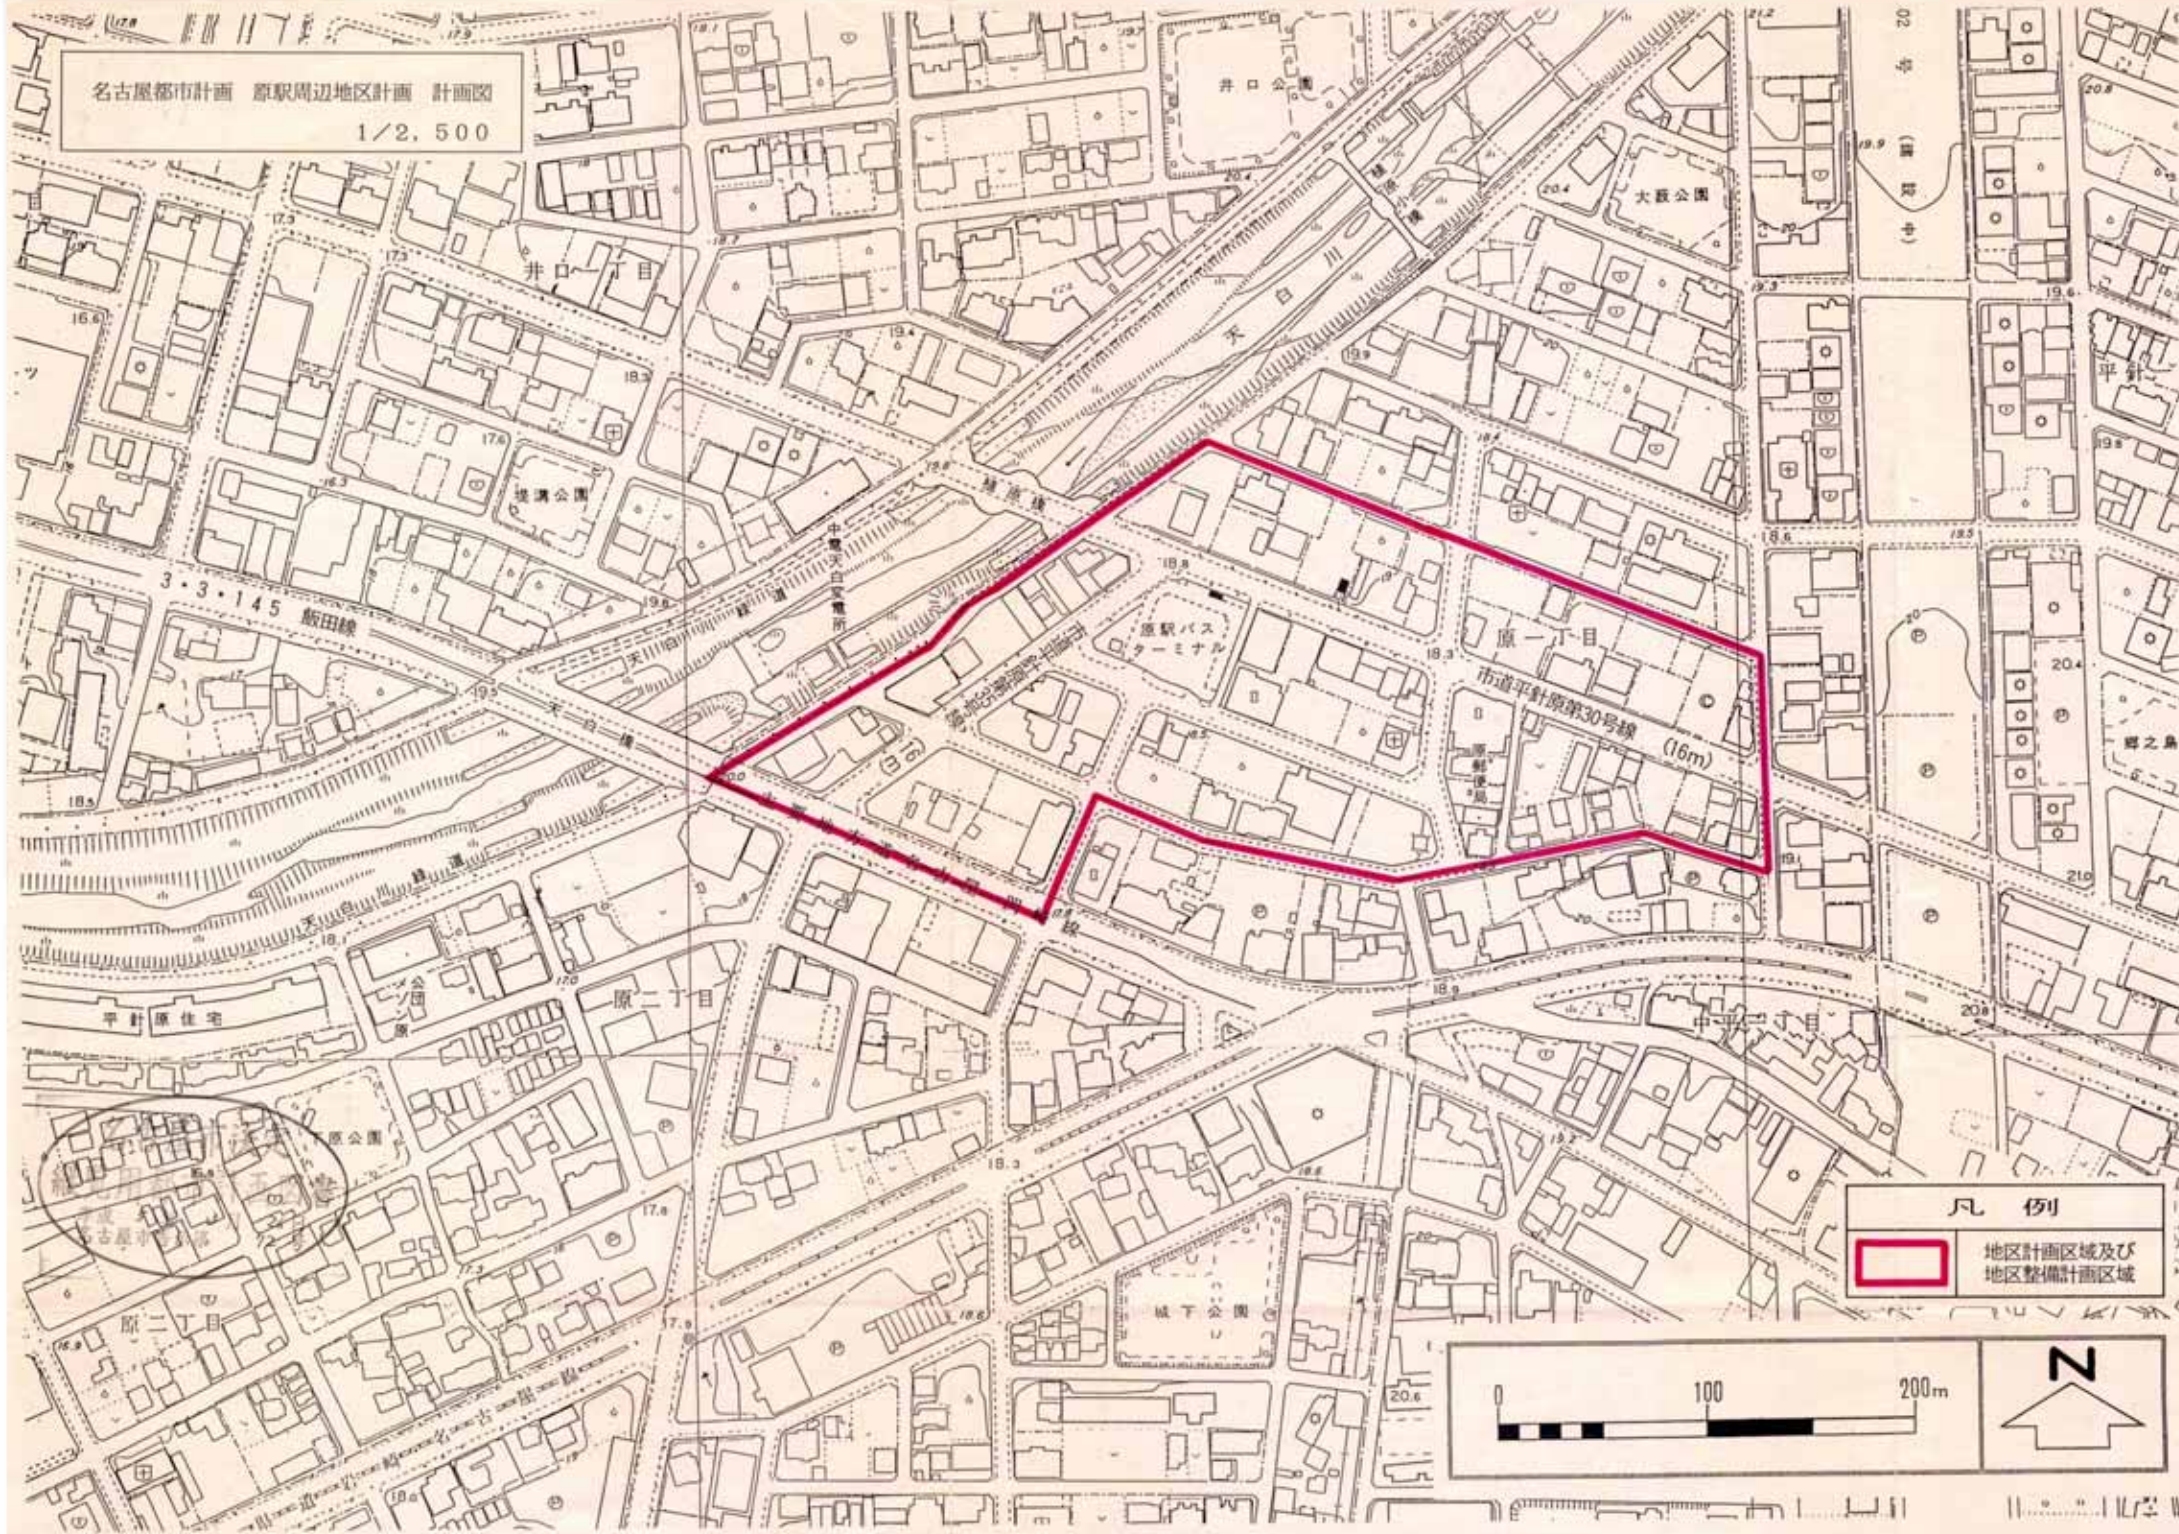

地区計画区域及び
地区整備計画区域

