
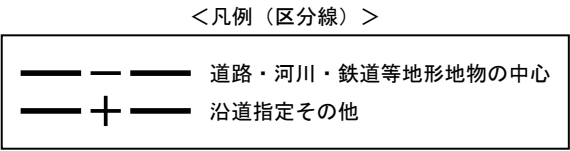


計画図


(平針住宅地区計画)

縮尺 1／2, 500

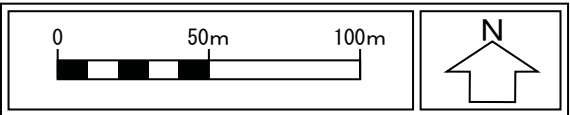

アイ
ウエ
オーカ
キーク
ケーコ
サーシ
スーセ
ソータ
チーツ

は筆界及びその延長

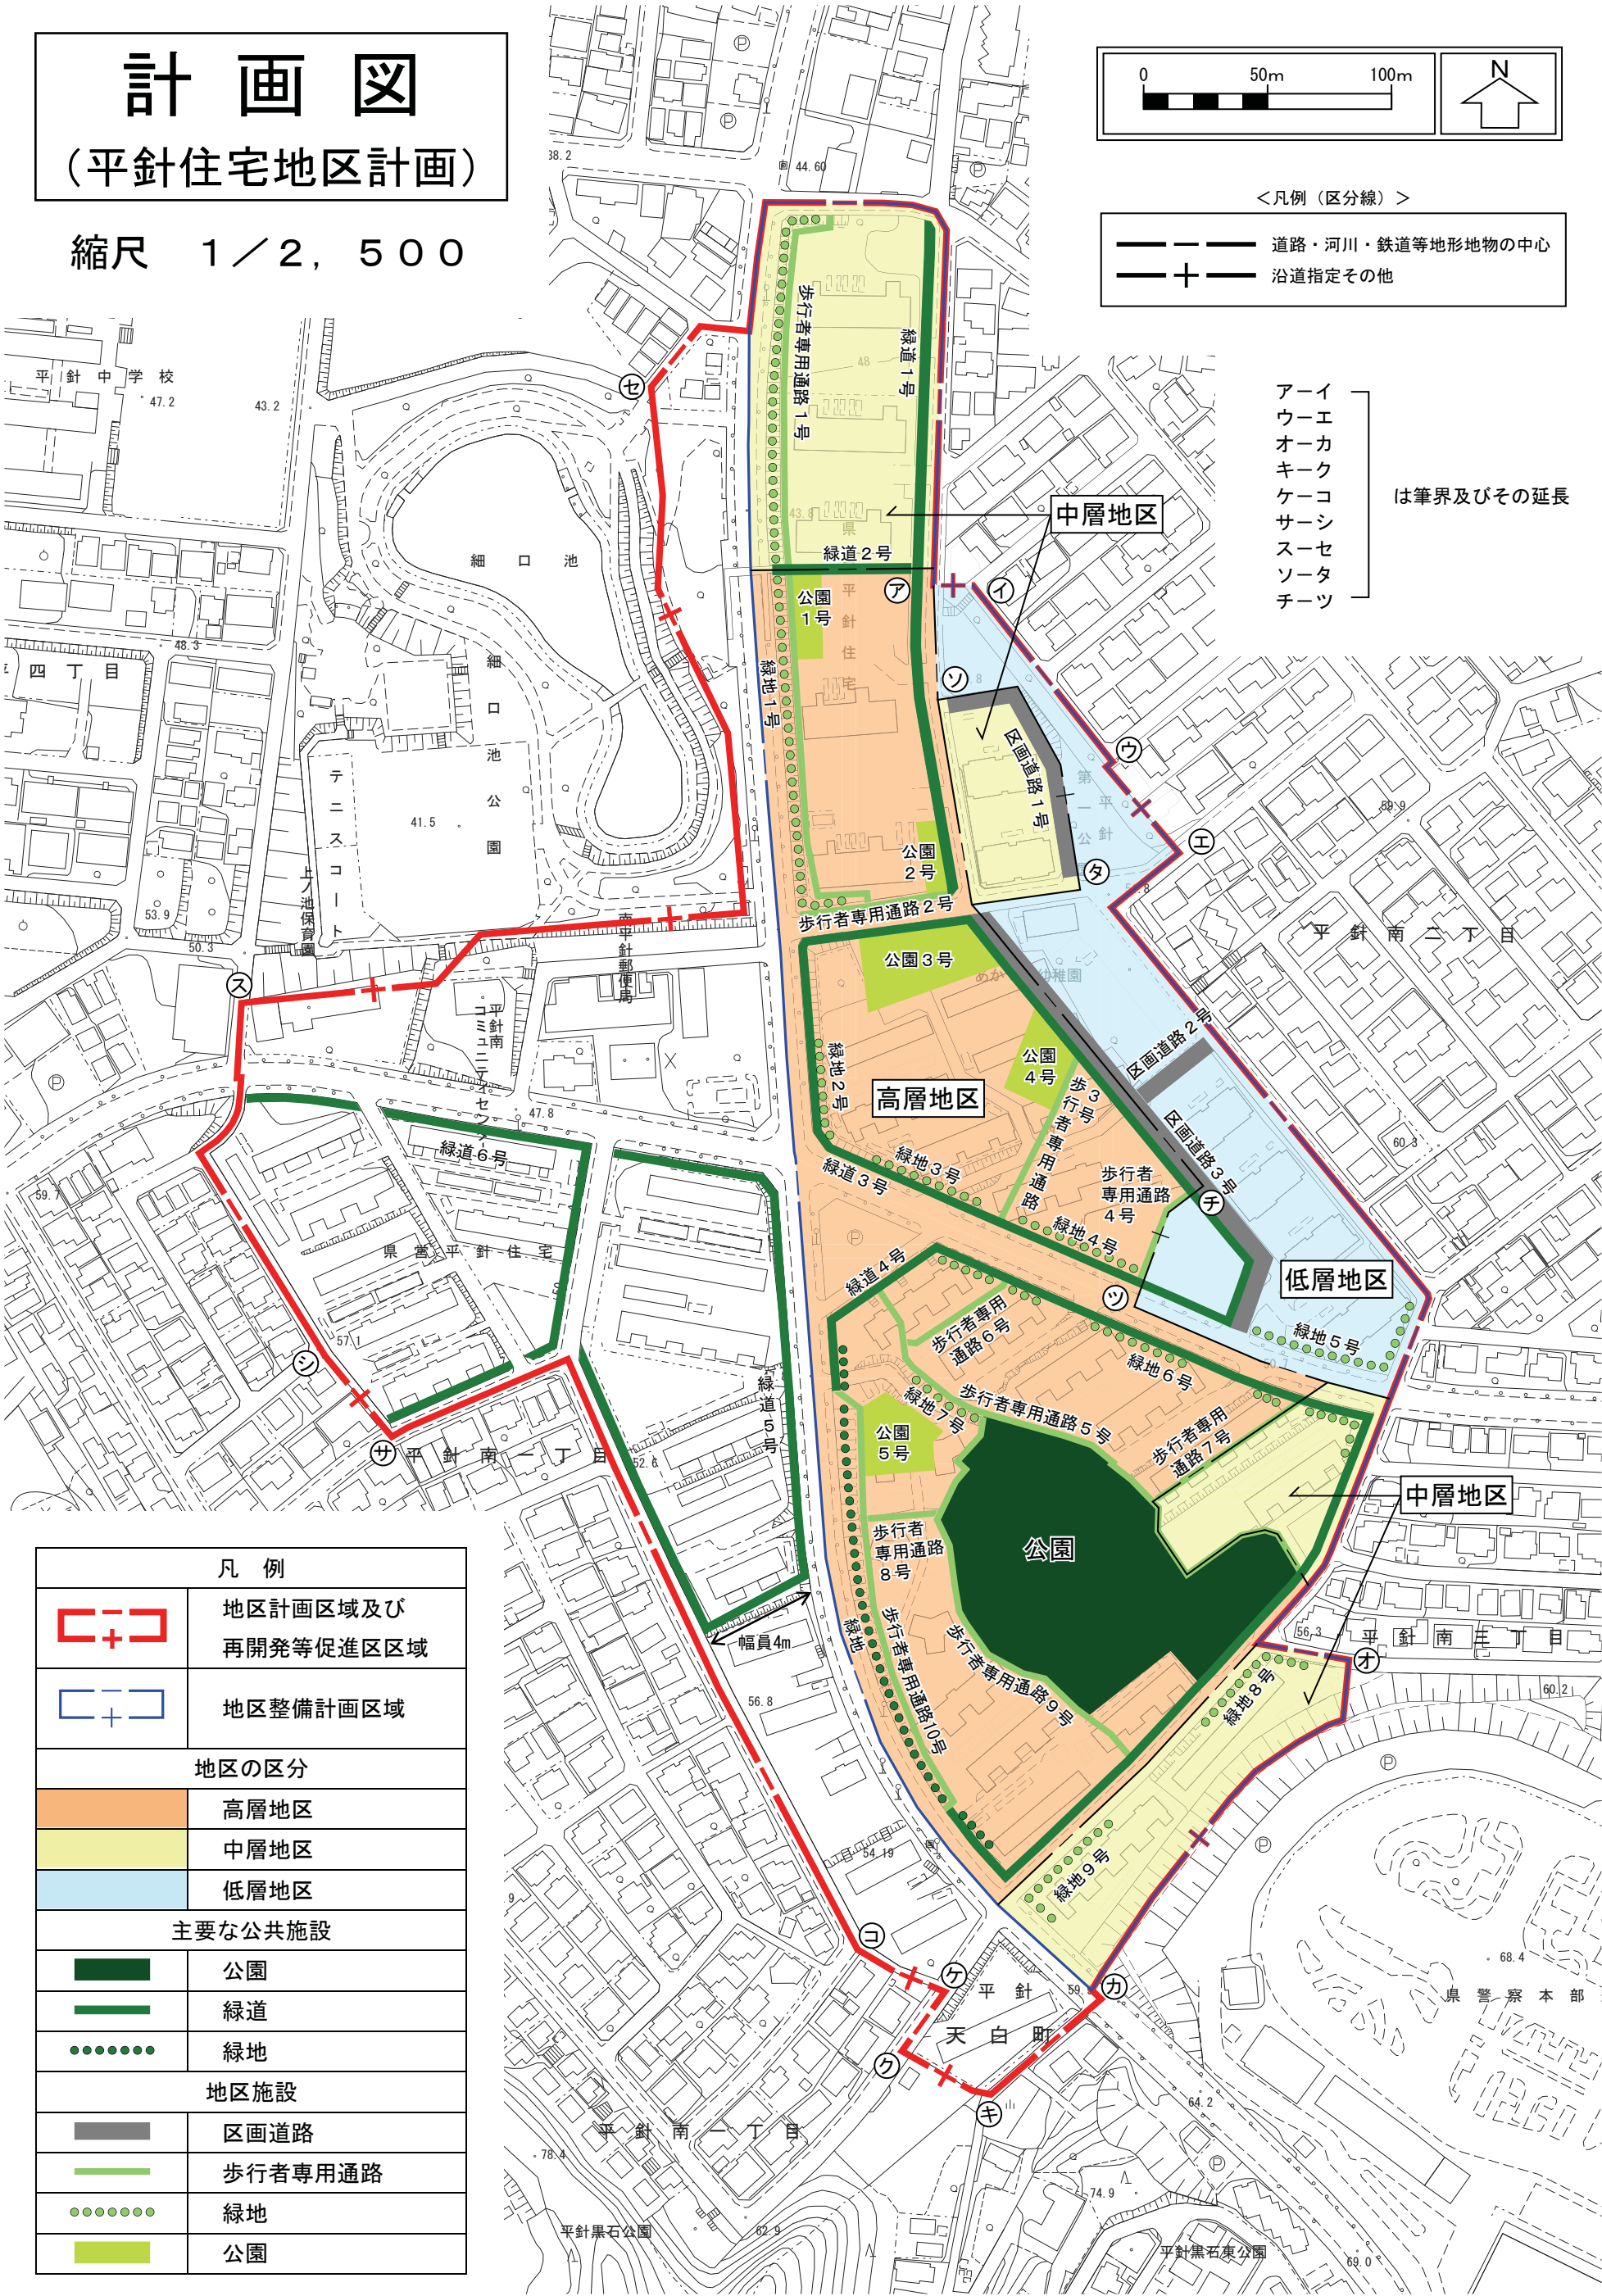

凡 例	
	地区計画区域及び 再開発等促進区区域
	地区整備計画区域
地区の区分	
	高層地区
	中層地区
	低層地区
主要な公共施設	
	公園
	緑道
	緑地
地区施設	
	区画道路
	歩行者専用通路
	緑地
	公園