


計 画 図

(平針黒石地区計画)



縮尺：1／2, 500

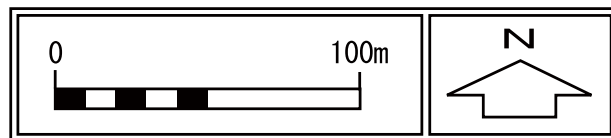

ア－イ－ウ は 開発区域界及びその延長
ウ－ア は 道路中心及びその延長

凡 例

地区計画区域及び地区整備計画区域

※区分線の種類

— — — : 道路・河川・鉄道等地形地物の中心

— + — : 沿道指定その他