



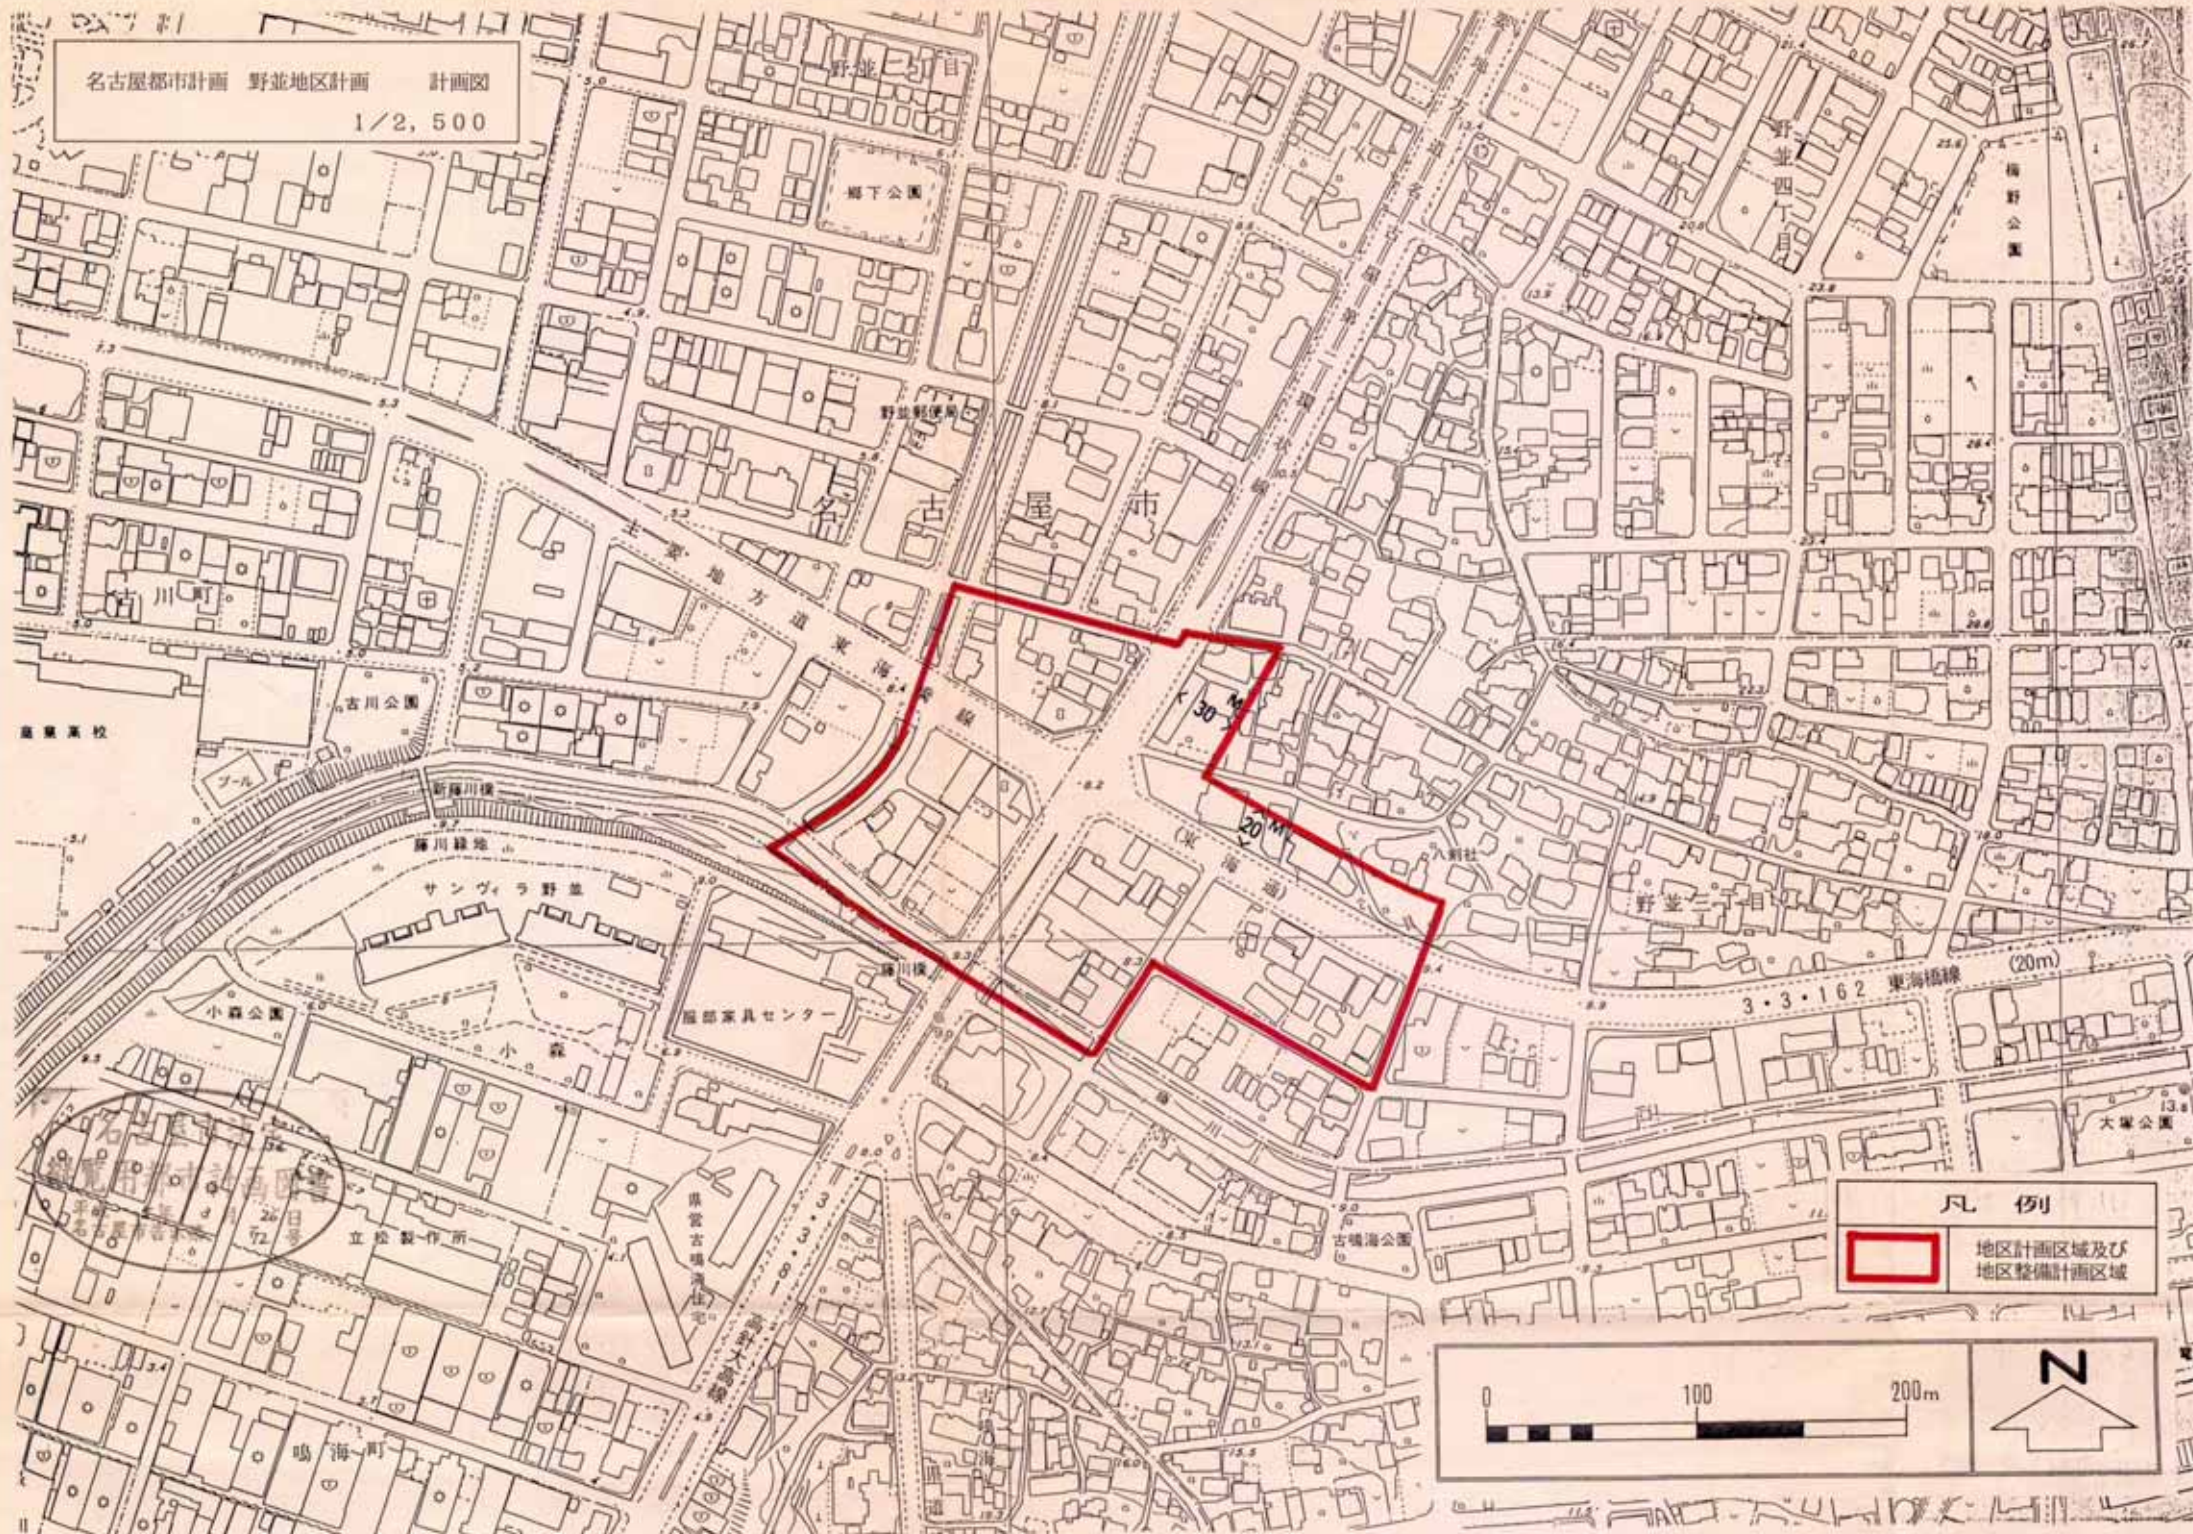

凡例

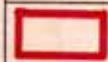

地区計画区域及び
地区整備計画区域