


名古屋都市計画緑ヶ丘地区計画 計画図

1/2,500

ア - イ } は筆界及びその延長  
ウ - エ }  
オ - カ }

※区分線の種類

--- : 道路・河川・鉄道等地形地物の中心  
-+- : 沿道指定その他

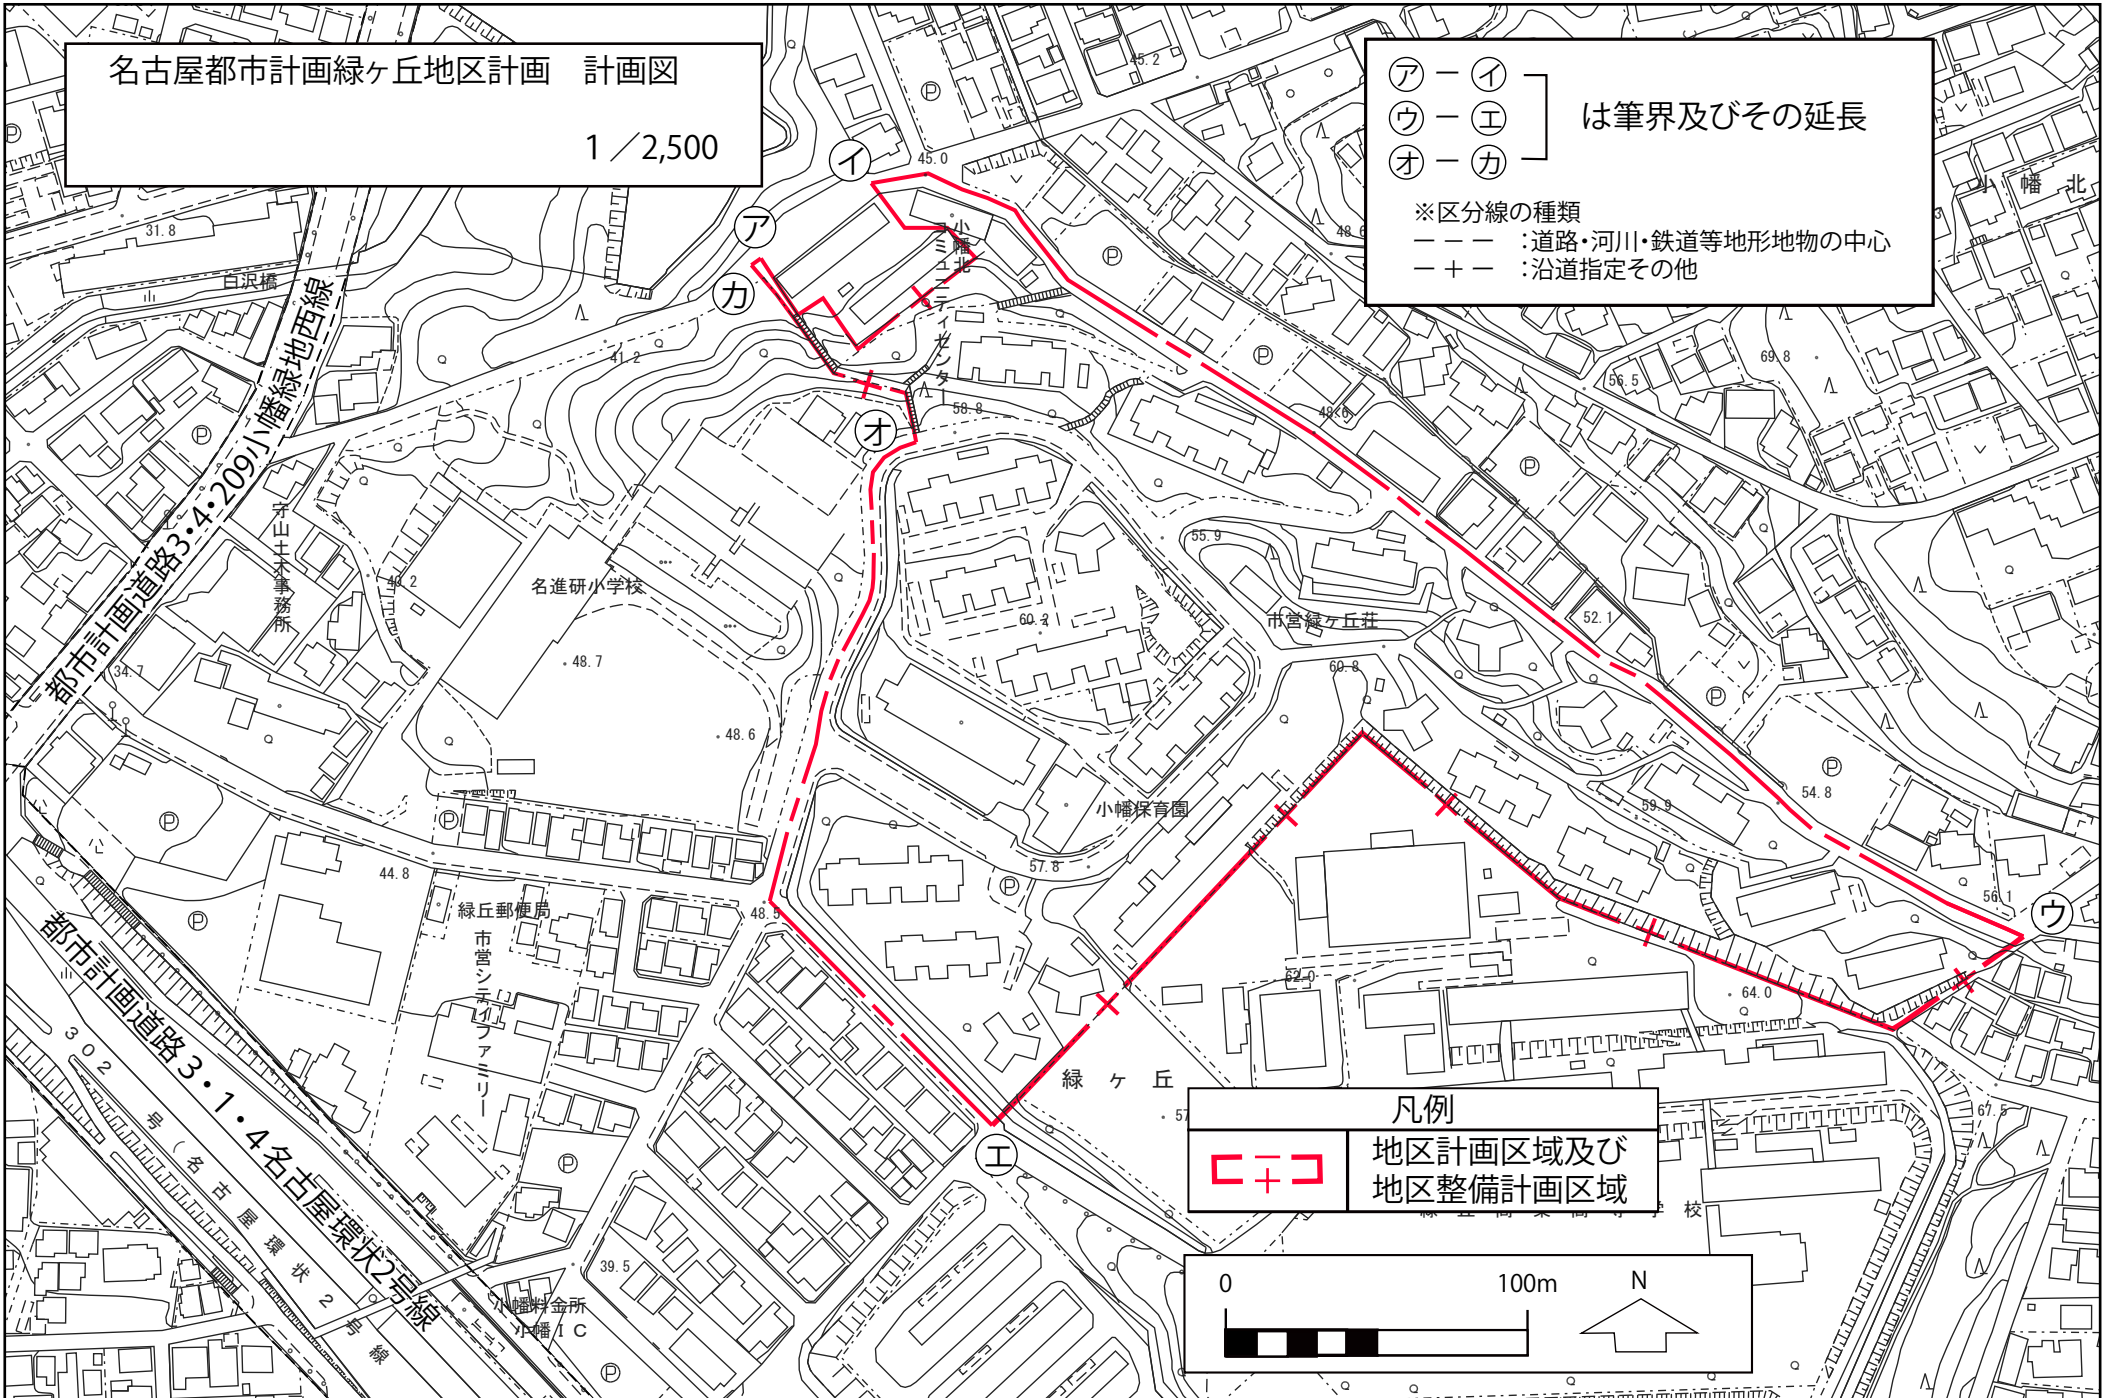

凡例



地区計画区域及び  
地区整備計画区域

