



※ インフラの整備状況は参考であり、詳細は施設管理者に確認すること。

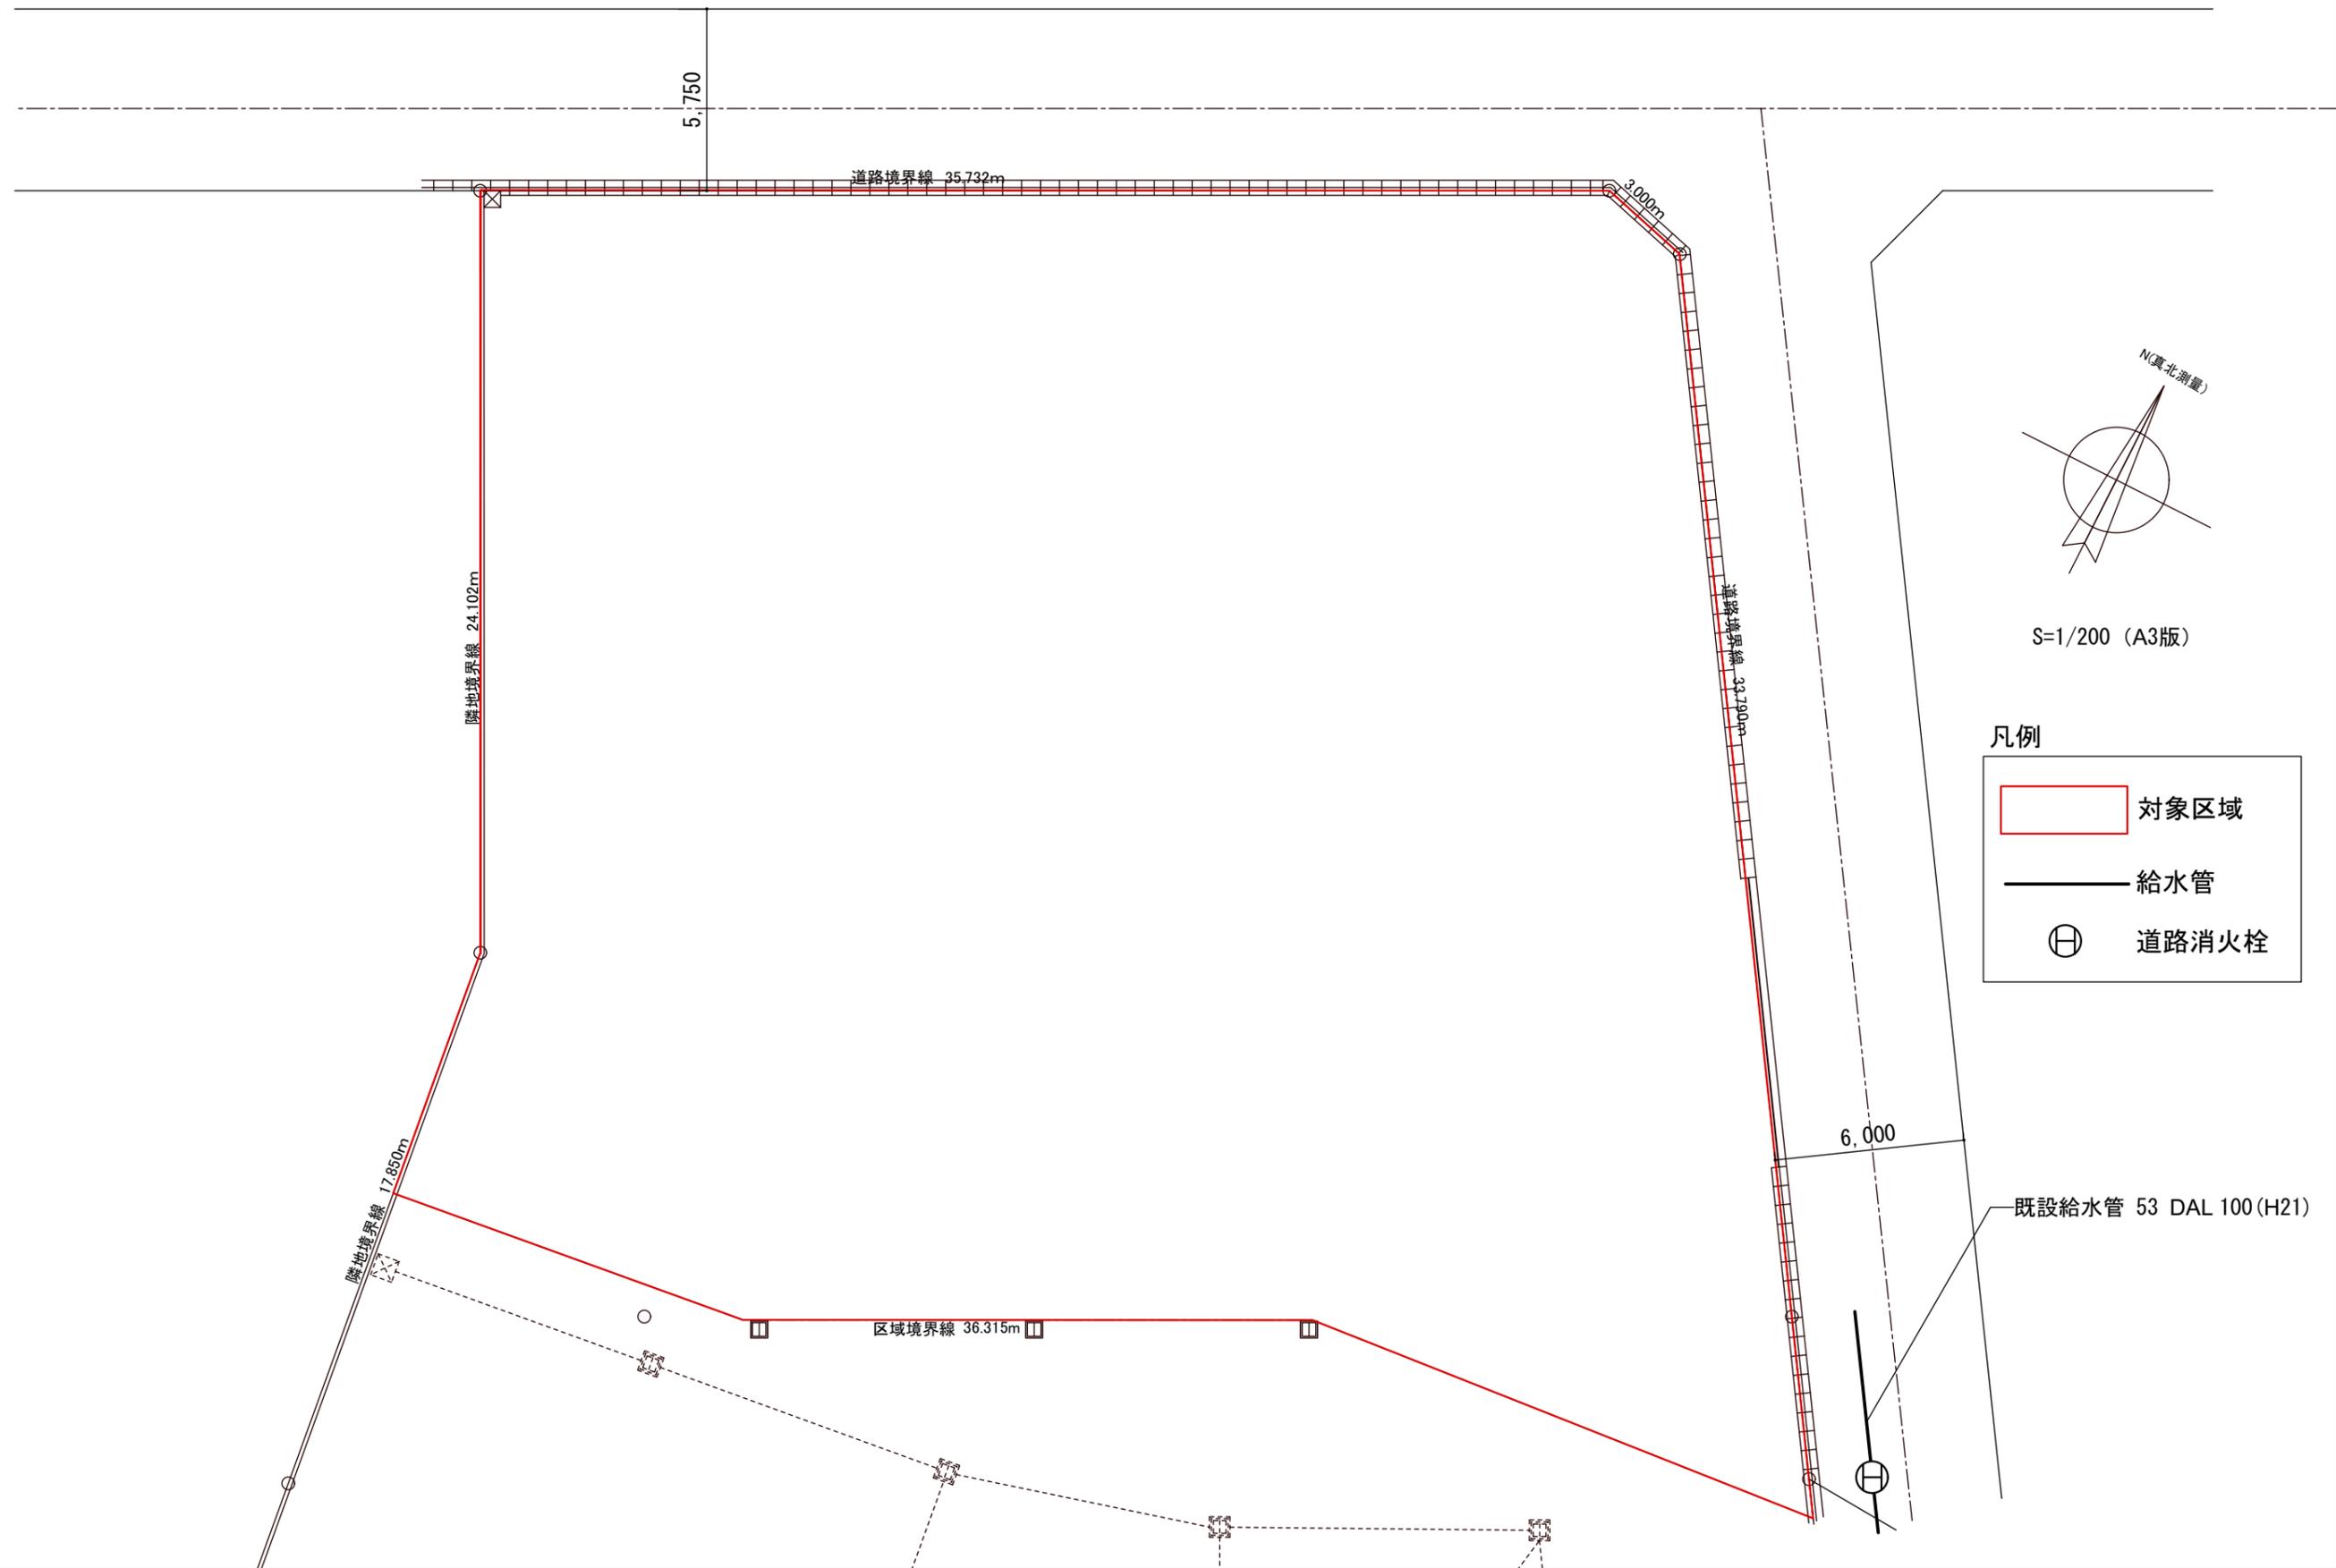


※ インフラの整備状況は参考であり、詳細は施設管理者に確認すること。

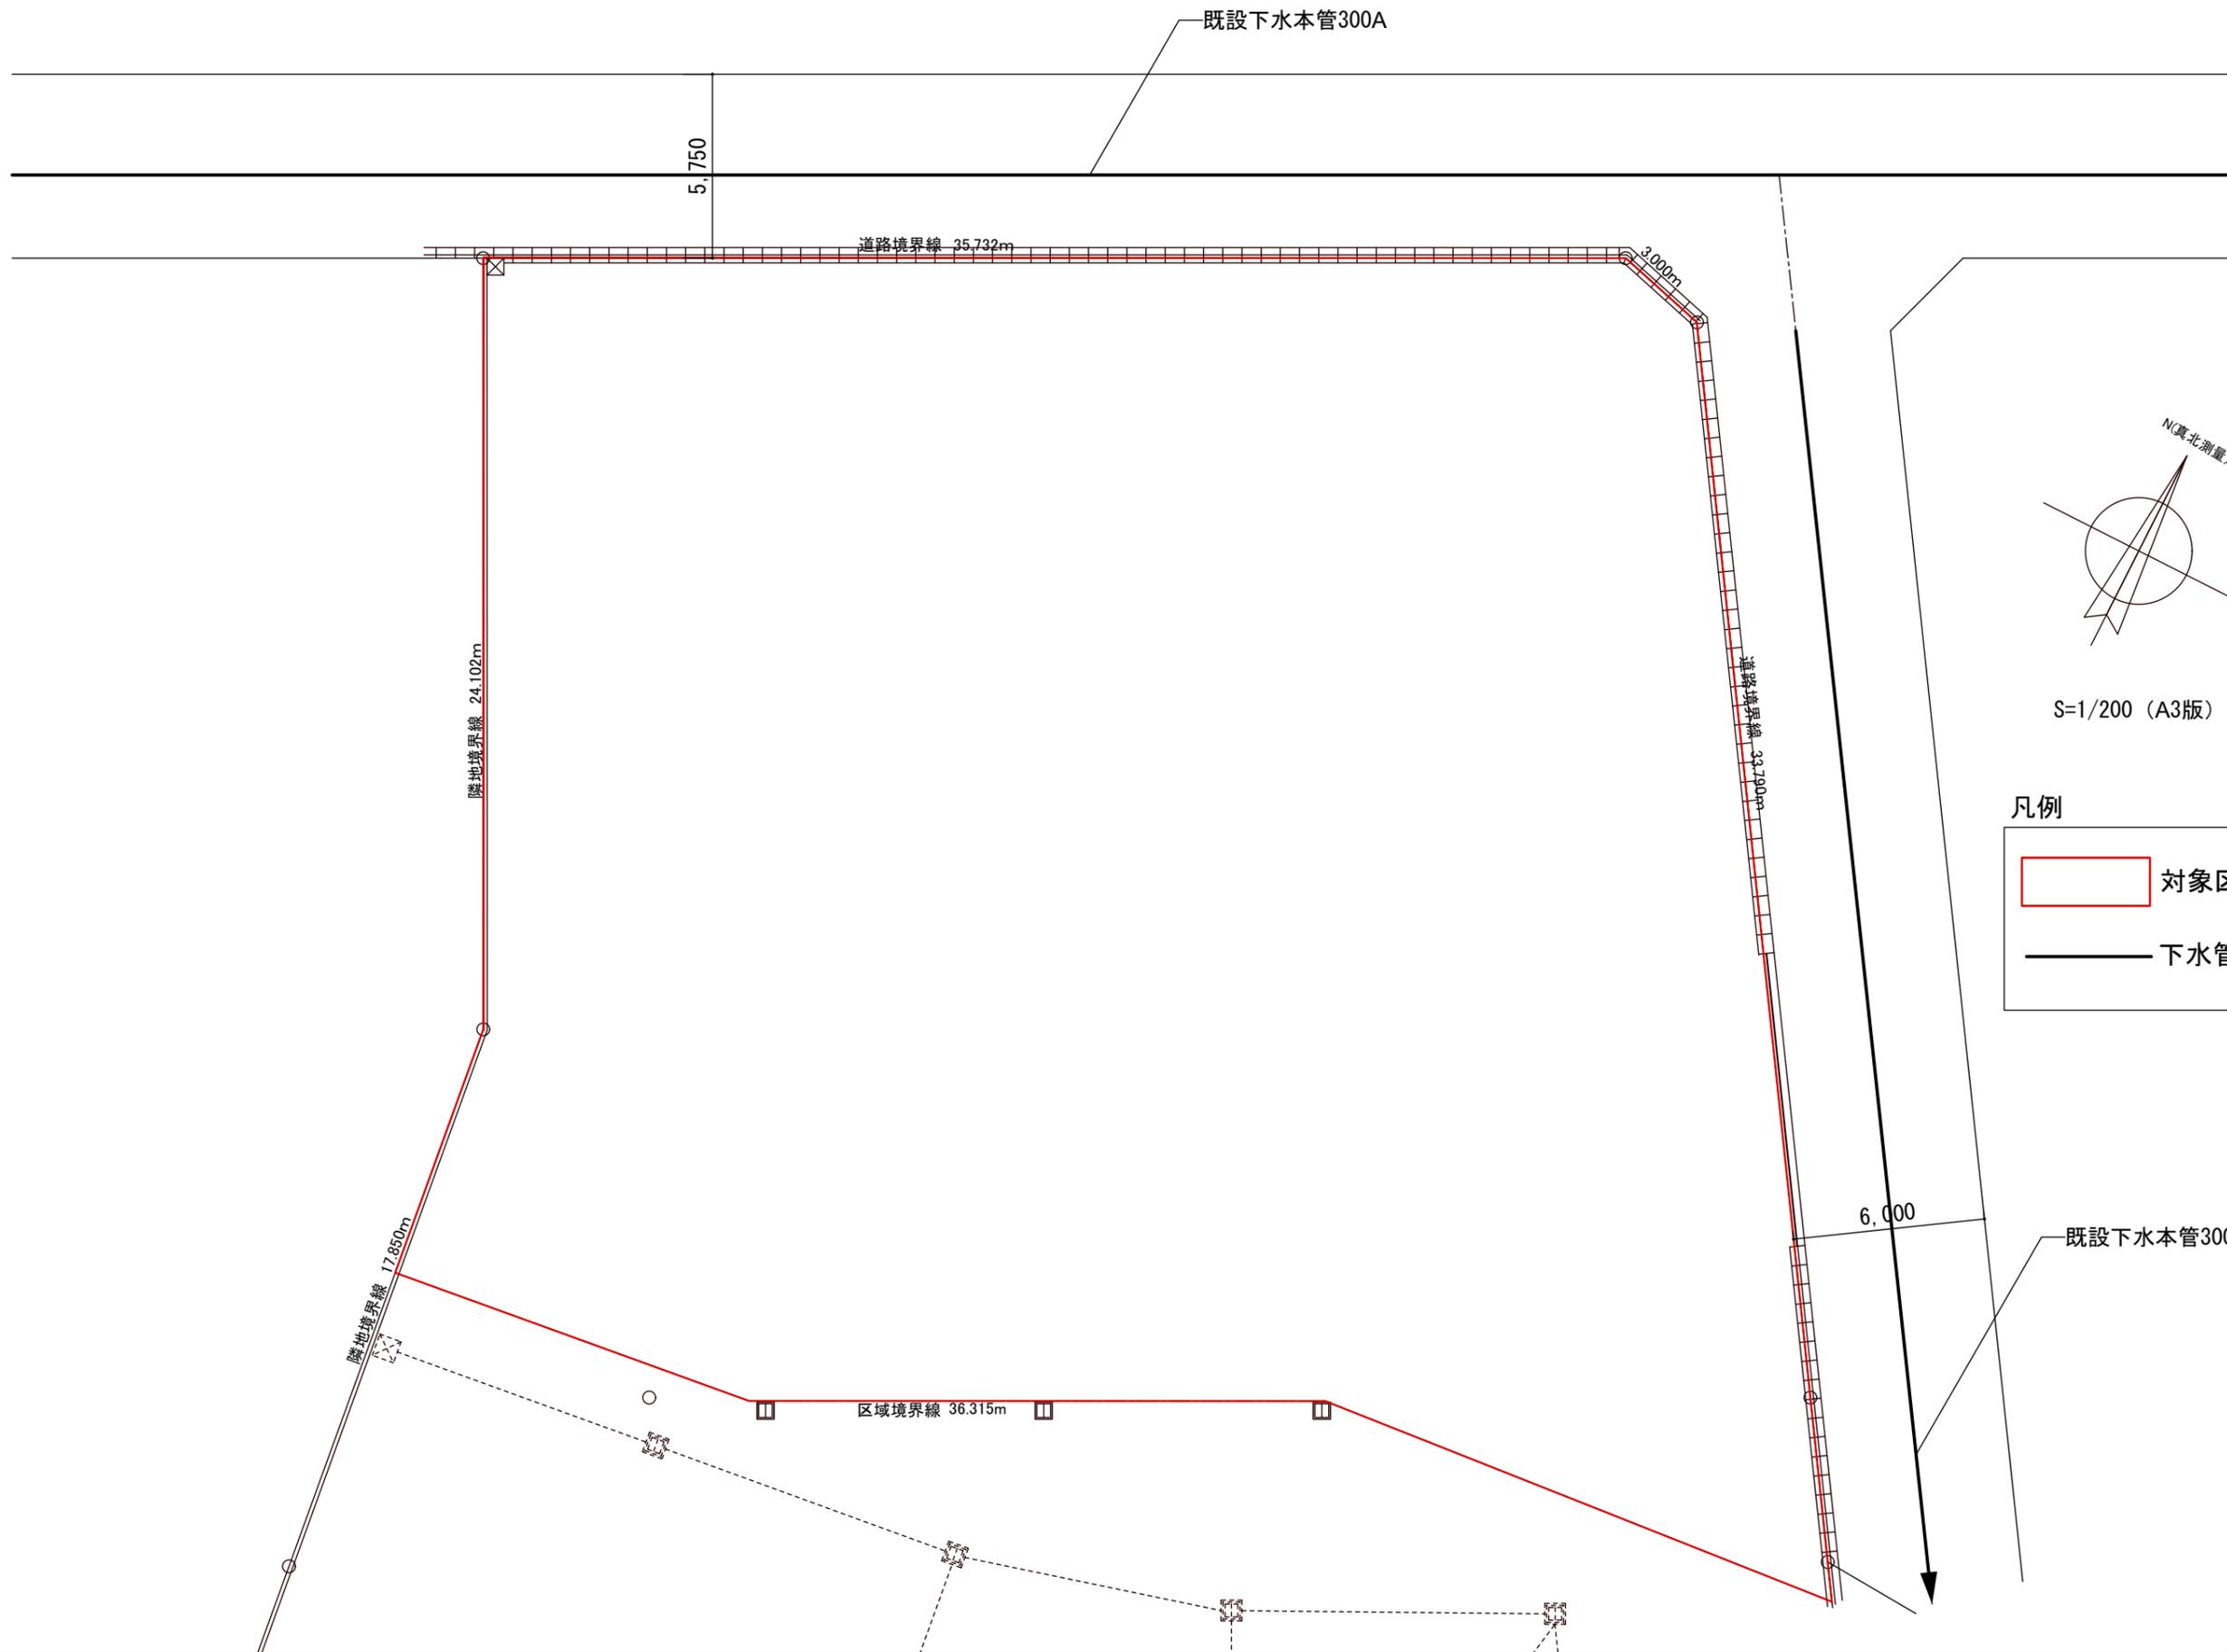

凡例

	対象区域
	下水管

※ インフラの整備状況は参考であり、詳細は施設管理者に確認すること。

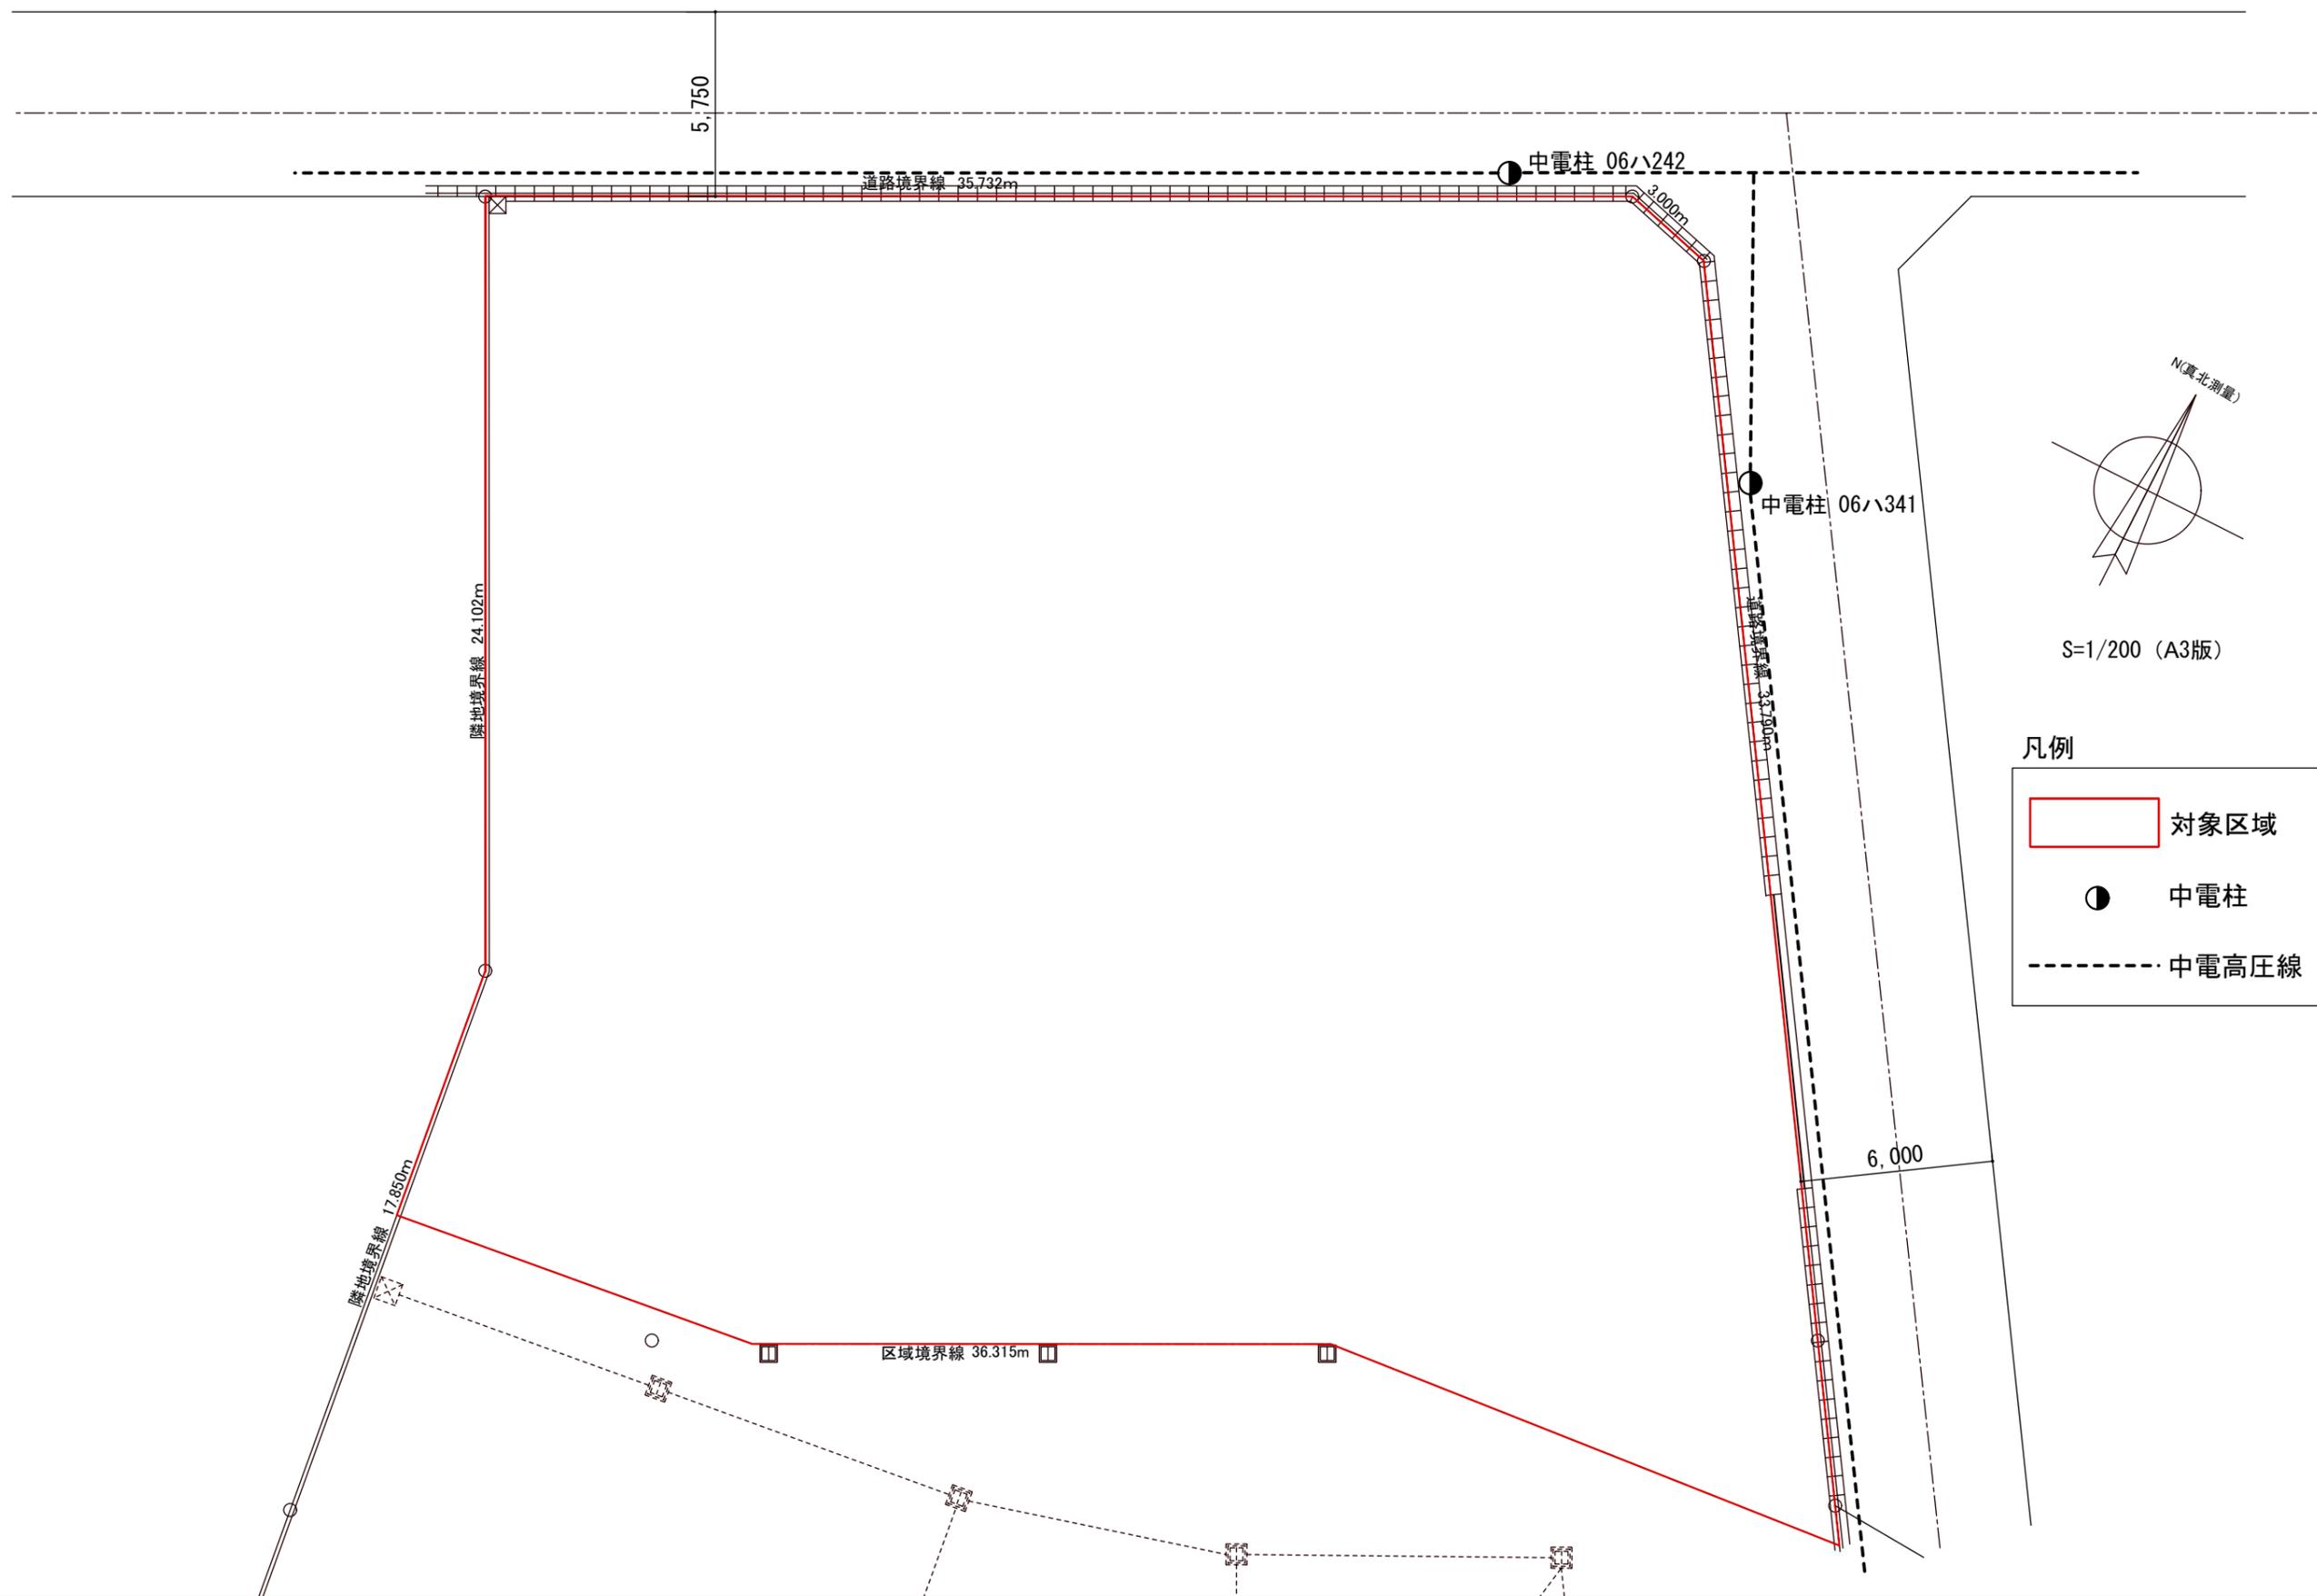

※ インフラの整備状況は参考であり、詳細は施設管理者に確認すること。

