


計画図
(鶴舞地区)

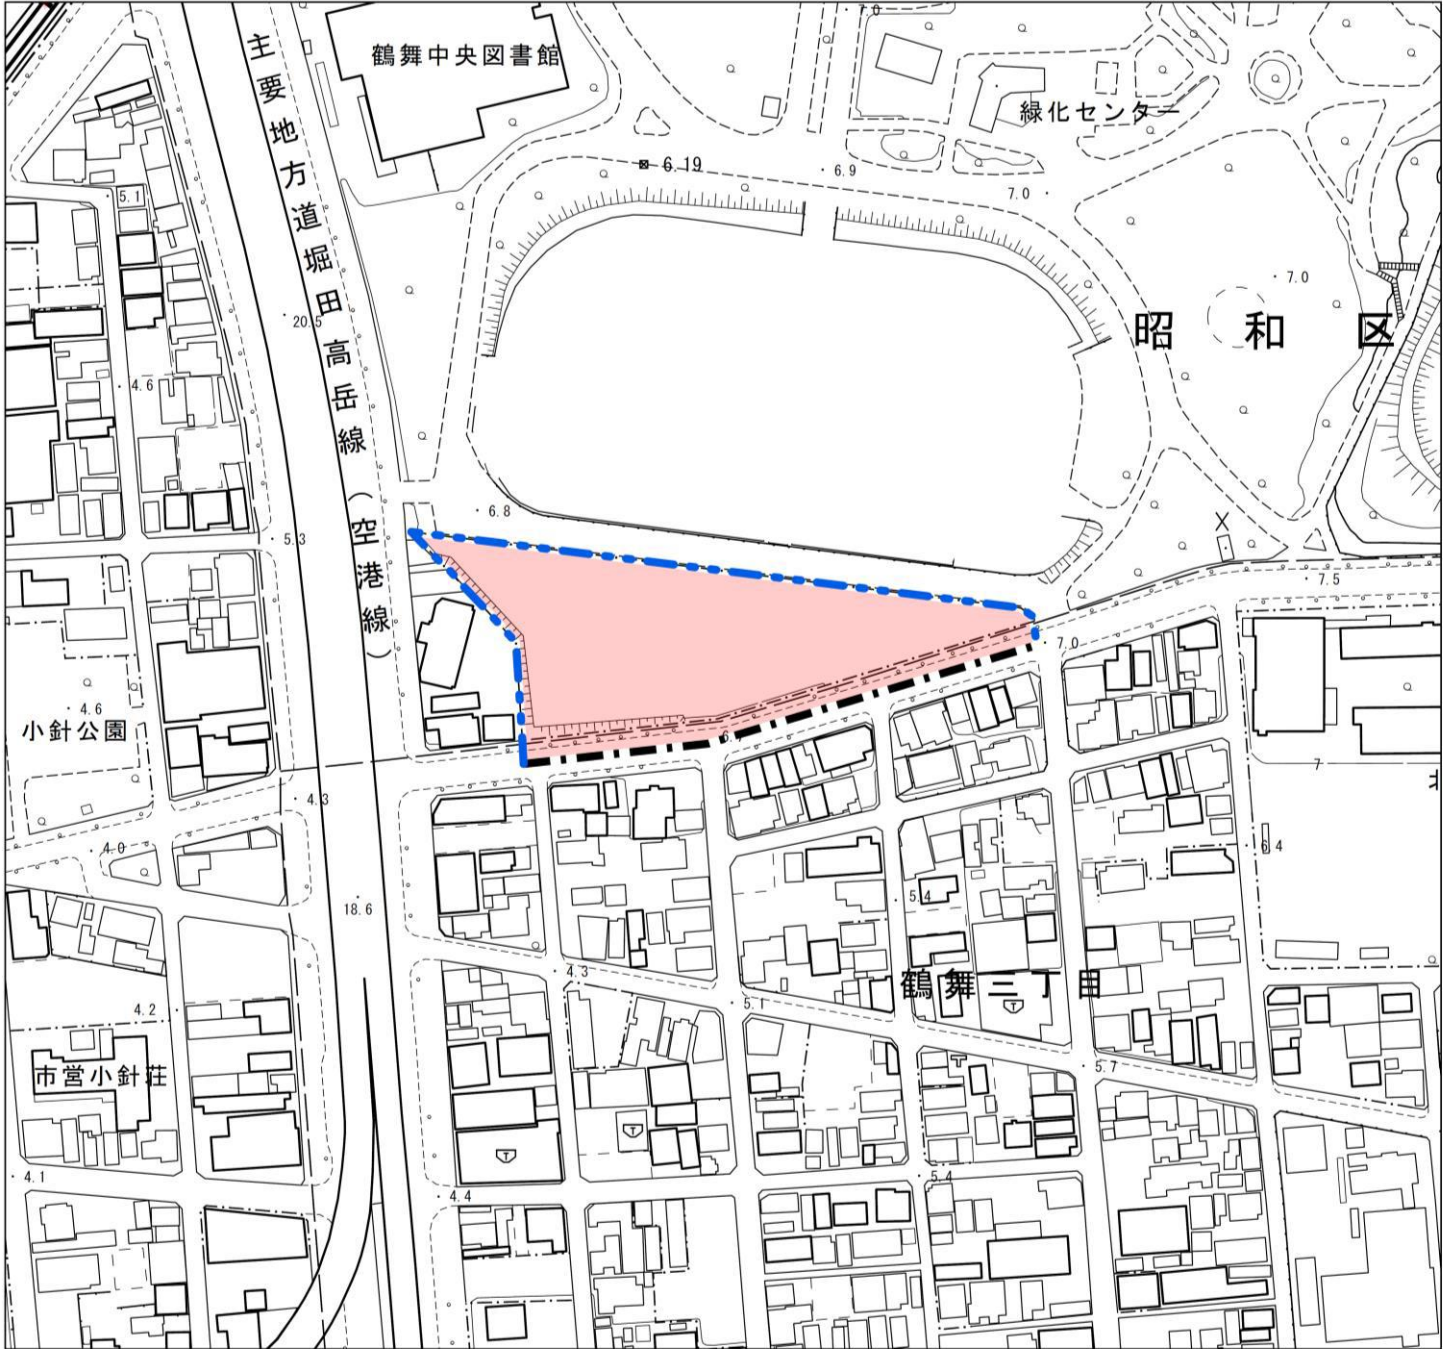

縮尺 1/2,500



※区分線の種類
- - - 道路・河川・鉄道等地形地物の中心
- - - その他の線 (筆界)

凡例
[Pink Box] 特定用途誘導地区