


計画図 1/2,000
(栄四丁目1番地区)

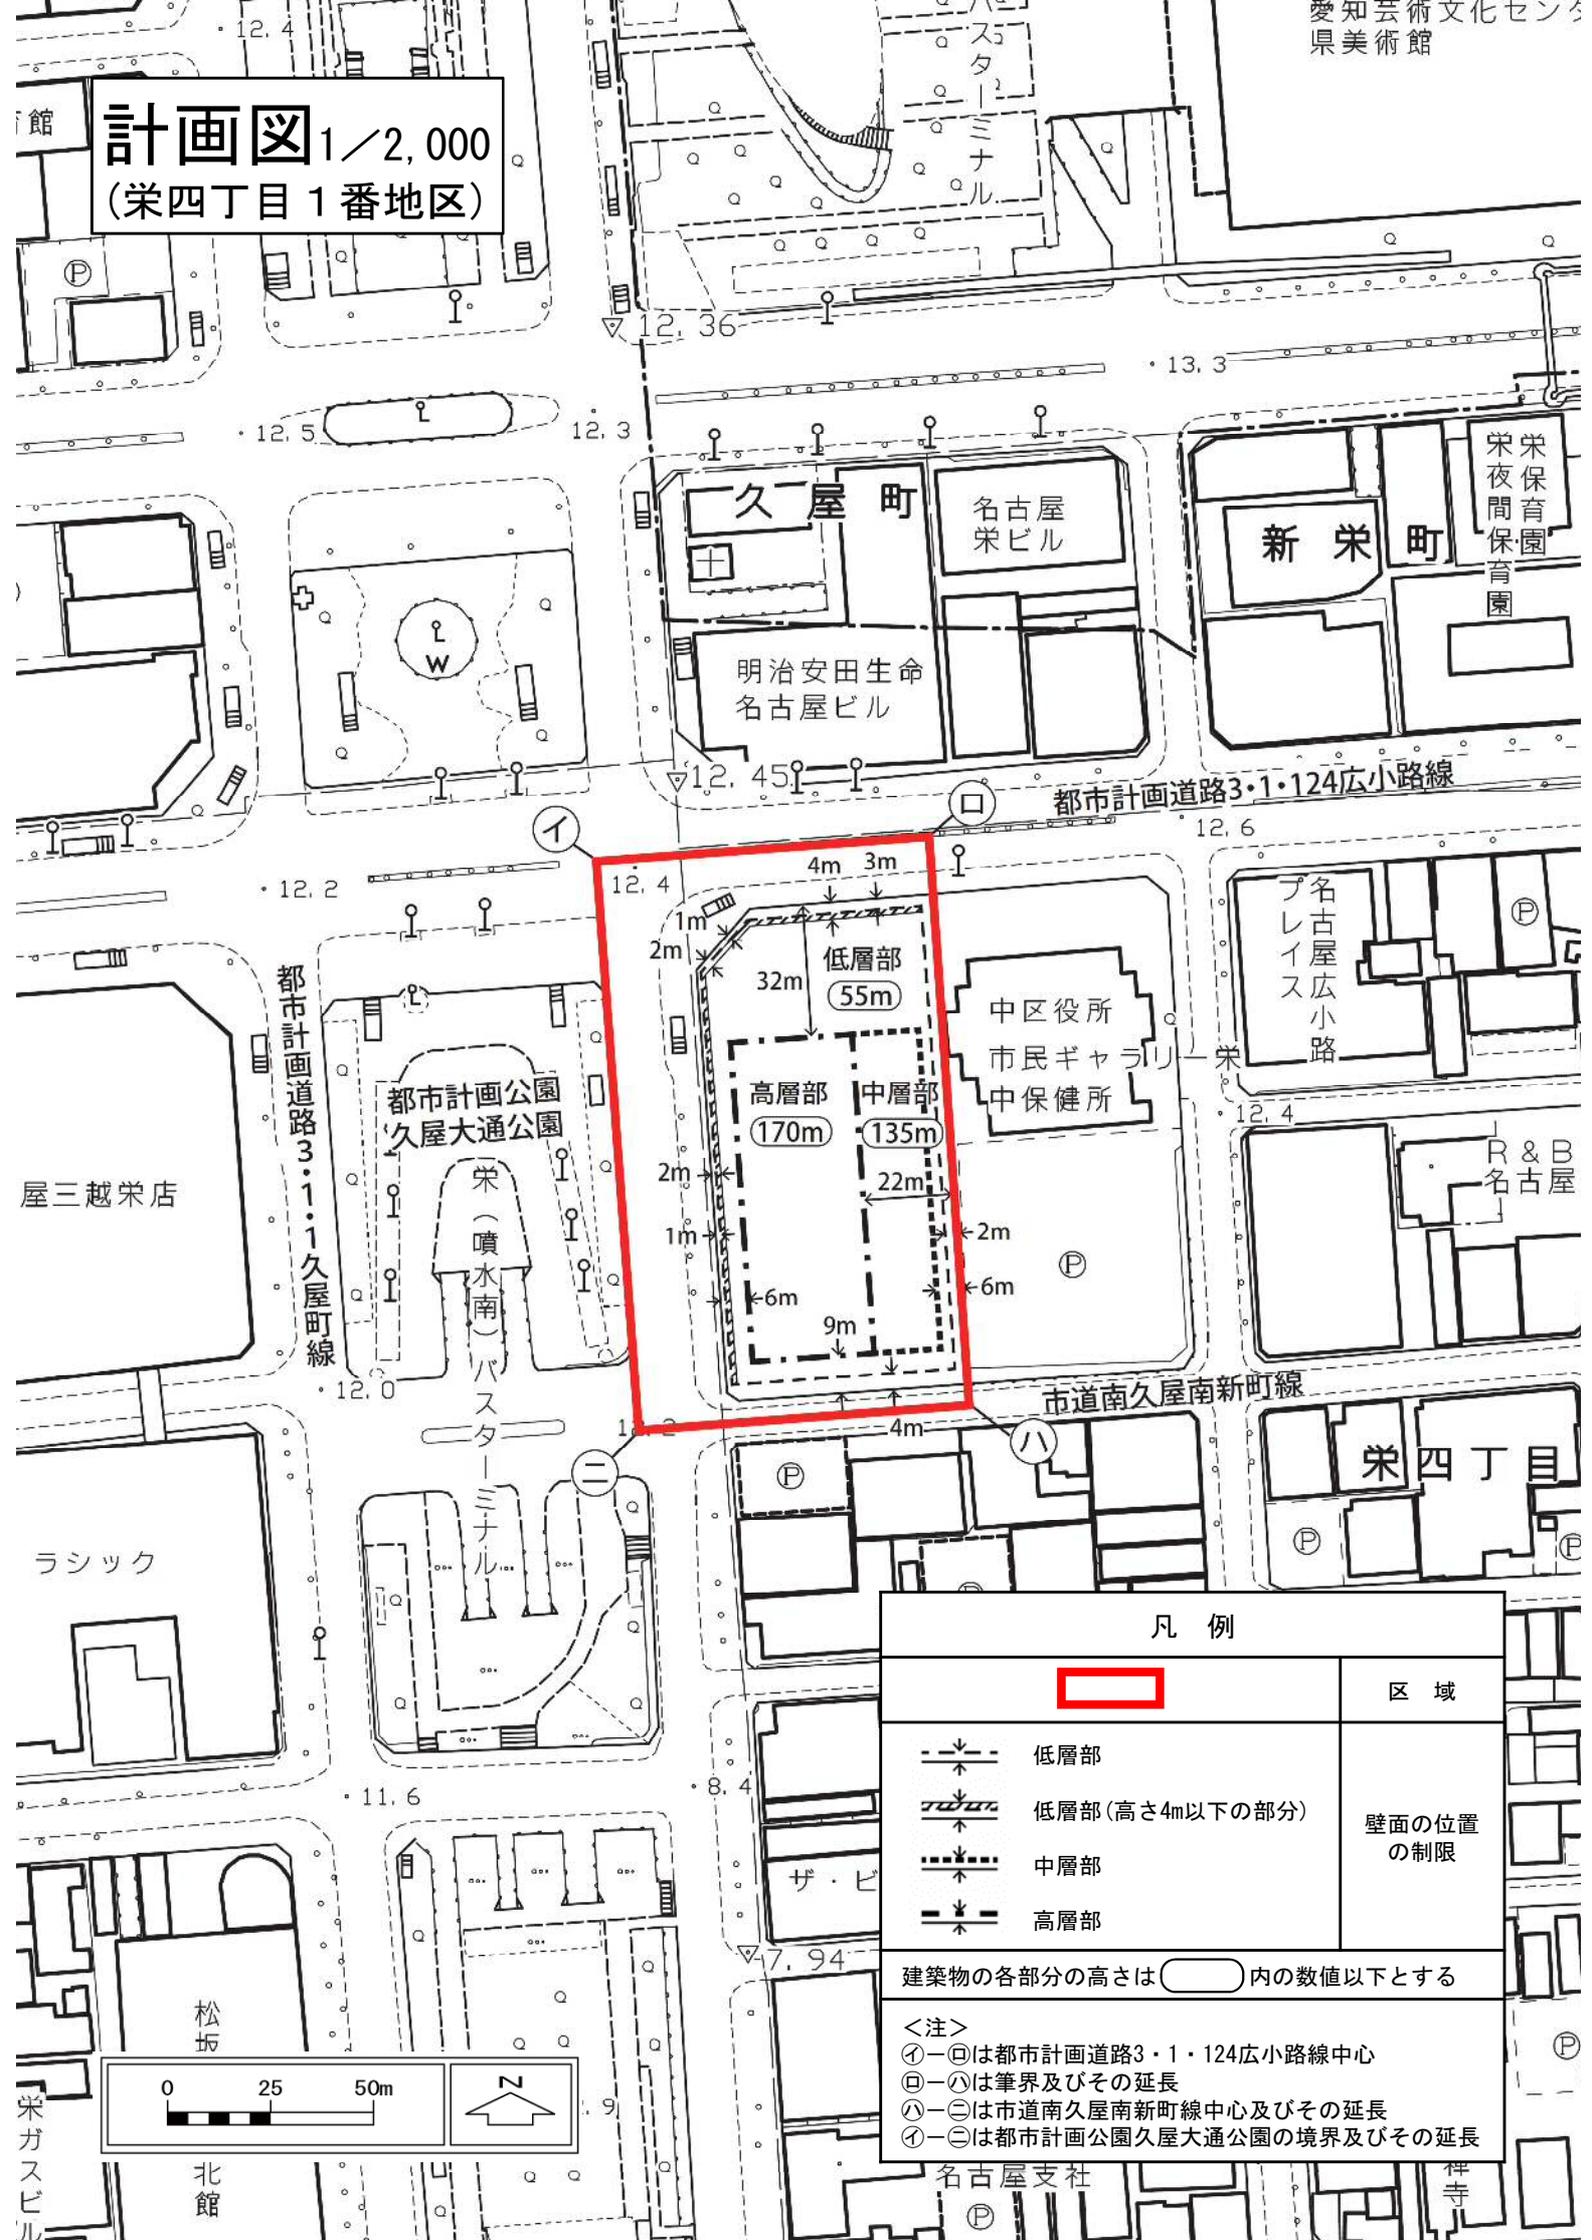

都市計画道路3・1・124広小路線


市道南久屋南新町線

都市計画道路3・1・1久屋町線

都市計画公園
久屋大通公園

栄(噴水南)バス
ターミナル

凡例	
	区域
	低層部
	低層部(高さ4m以下の部分)
	中層部
	高層部
建築物の各部分の高さは 内の数値以下とする	
<注> ①-④は都市計画道路3・1・124広小路線中心 ⑤-⑧は筆界及びその延長 ⑨-⑫は市道南久屋南新町線中心及びその延長 ⑬-⑯は都市計画公園久屋大通公園の境界及びその延長	

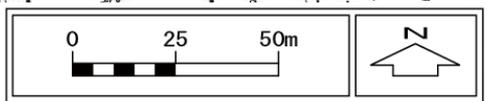

松坂

北館

名古屋支社

禅寺

屋三越栄店

ラシック

栄ガスビル

久屋町

名古屋
栄ビル

新栄町

栄
夜間
保育園

明治安田生命
名古屋ビル

中区役所
市民ギャラリー
中保健所

名古屋
プレイス
広小路

R & B
名古屋

栄四丁目

館