



計画図 (太閤地区計画)

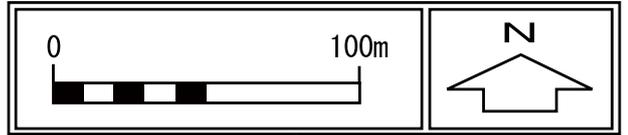

縮尺 1/2,500

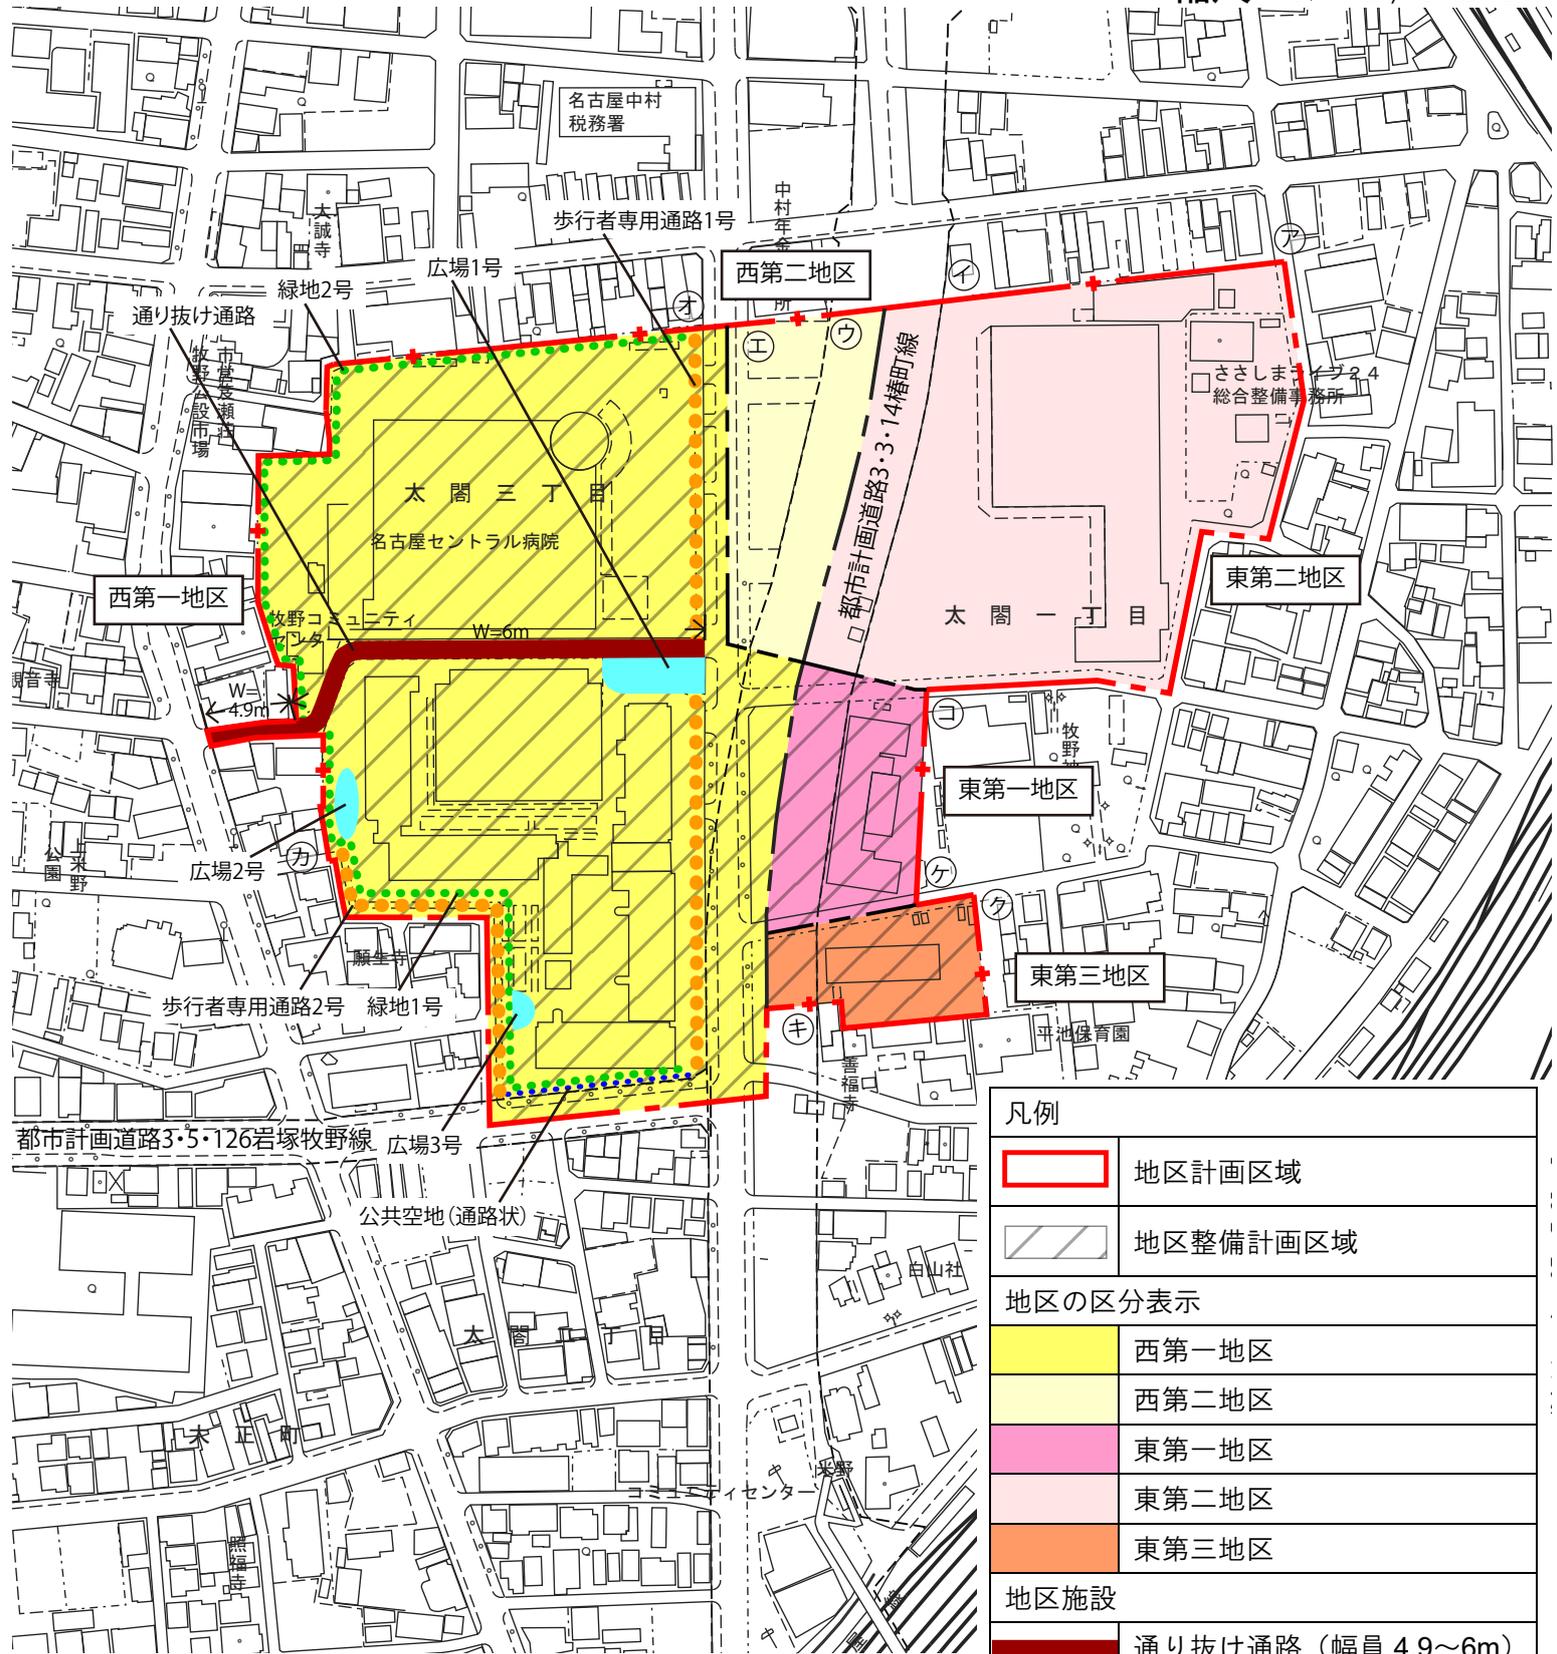

凡例	
	地区計画区域
	地区整備計画区域
地区の区分表示	
	西第一地区
	西第二地区
	東第一地区
	東第二地区
	東第三地区
地区施設	
	通り抜け通路 (幅員 4.9~6m)
	歩行者専用通路 (幅員 2m)
	公共空地 (通路状) (幅員 0.5m)
	広場
	緑地

- ア - イ
- ウ - エ
- オ - カ
- キ - ク
- ケ - コ

は筆界

※区分線の種類

- : 道路・河川・鉄道等地形地物の中心
- : 沿道指定その他