



# 計画図

(小幡稲荷公園周辺地区)

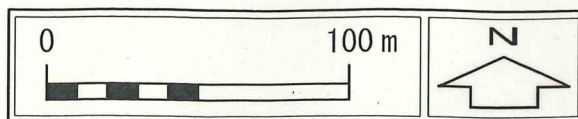

縮尺: 1:2,500

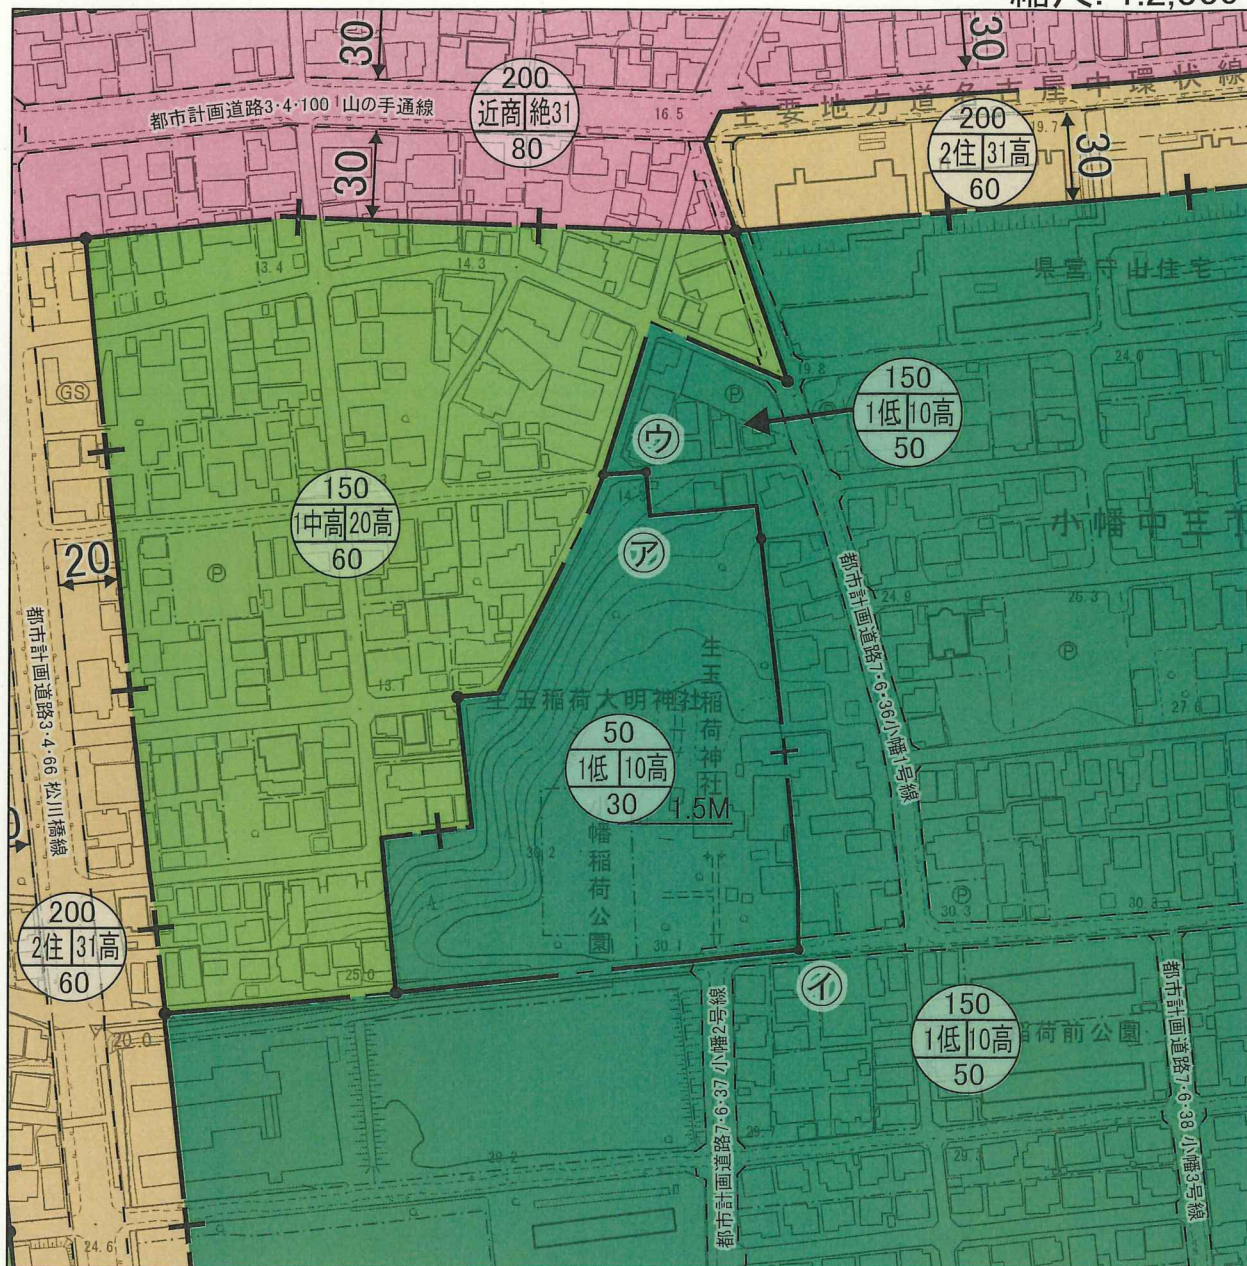

- ア-①は都市計画公園小幡稲荷公園区域界及びその延長  
ア-ウは都市計画公園小幡稲荷公園区域界及びその延長

※区分線の種類  
——: 道路・河川・鉄道等地形地物の中心  
——+——: 沿道指定その他

| 凡例                                                                           |     |              |
|------------------------------------------------------------------------------|-----|--------------|
| <div> <div>容積率(%)</div> <div>用途 高度 地域 地区</div> <div>建蔽率(%) 壁面後退</div> </div> |     |              |
| 種類                                                                           | 略称  | 名称           |
| 用途<br>地域                                                                     | 1低  | 第1種低層住居専用地域  |
|                                                                              | 1中高 | 第1種中高層住居専用地域 |
|                                                                              | 2住  | 第2種住居地域      |
|                                                                              | 近商  | 近隣商業地域       |
| 高度<br>地区                                                                     | 10高 | 10m高度地区      |
|                                                                              | 20高 | 20m高度地区      |
|                                                                              | 31高 | 31m高度地区      |
|                                                                              | 絶31 | 絶対高31m高度地区   |