



計画図

(桶狭間公園周辺地区)

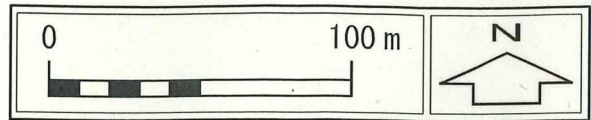

縮尺: 1:2,500

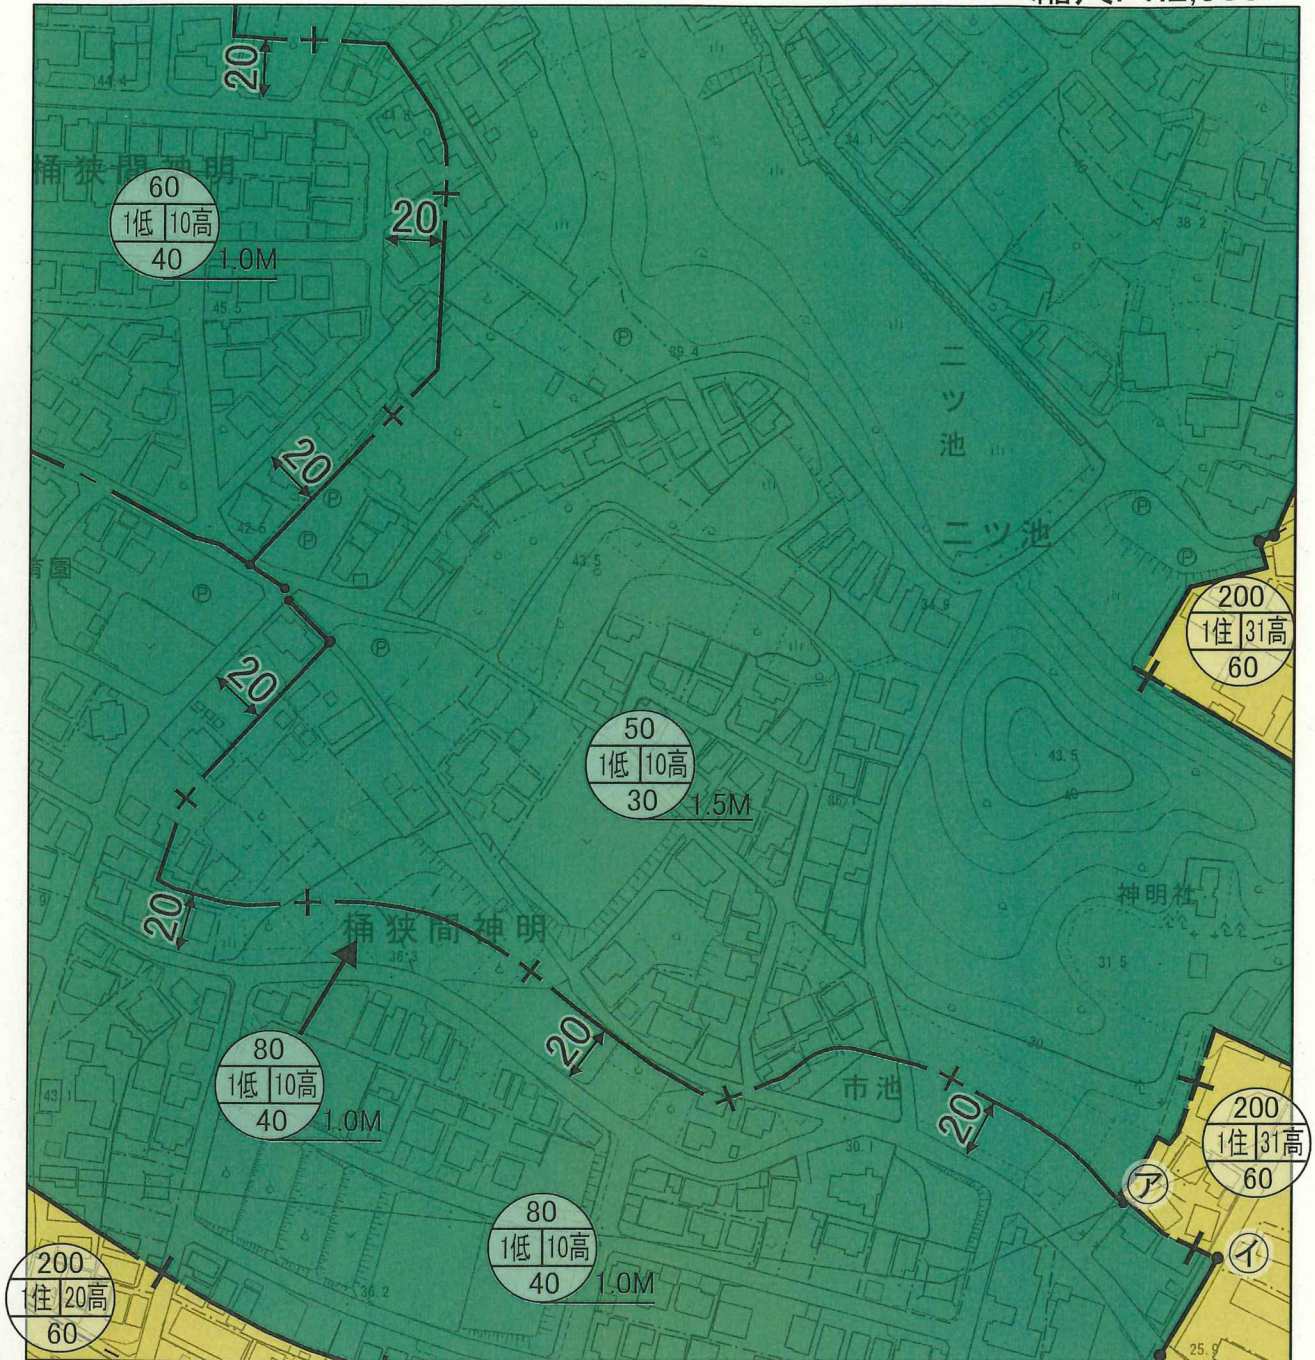

※区分線の種類
 ————: 道路・河川・鉄道等地形地物の中心
 ————+: 沿道指定その他

㊦—㊩は筆界(旧都市計画公園桶狭間公園区域界)

凡例		
容積率(%) 用途 高度 地域 地区 建蔽率(%) 壁面後退		
種類	略称	名称
用途 地域	1低	第1種低層住居専用地域
	1住	第1種住居地域
高度 地区	10高	10m高度地区
	20高	20m高度地区
	31高	31m高度地区