



計画図

(雨池公園周辺地区)

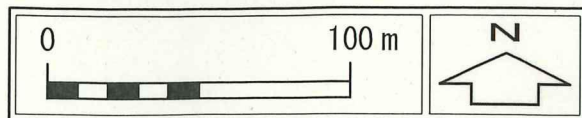


縮尺: 1:2,500

- アーイ は 都市計画公園雨池公園区域界
 ウーエ は 水路界
 エーオ は 都市計画公園雨池公園区域界
 オーカ は 道路界
 カーキ は 河川区域界

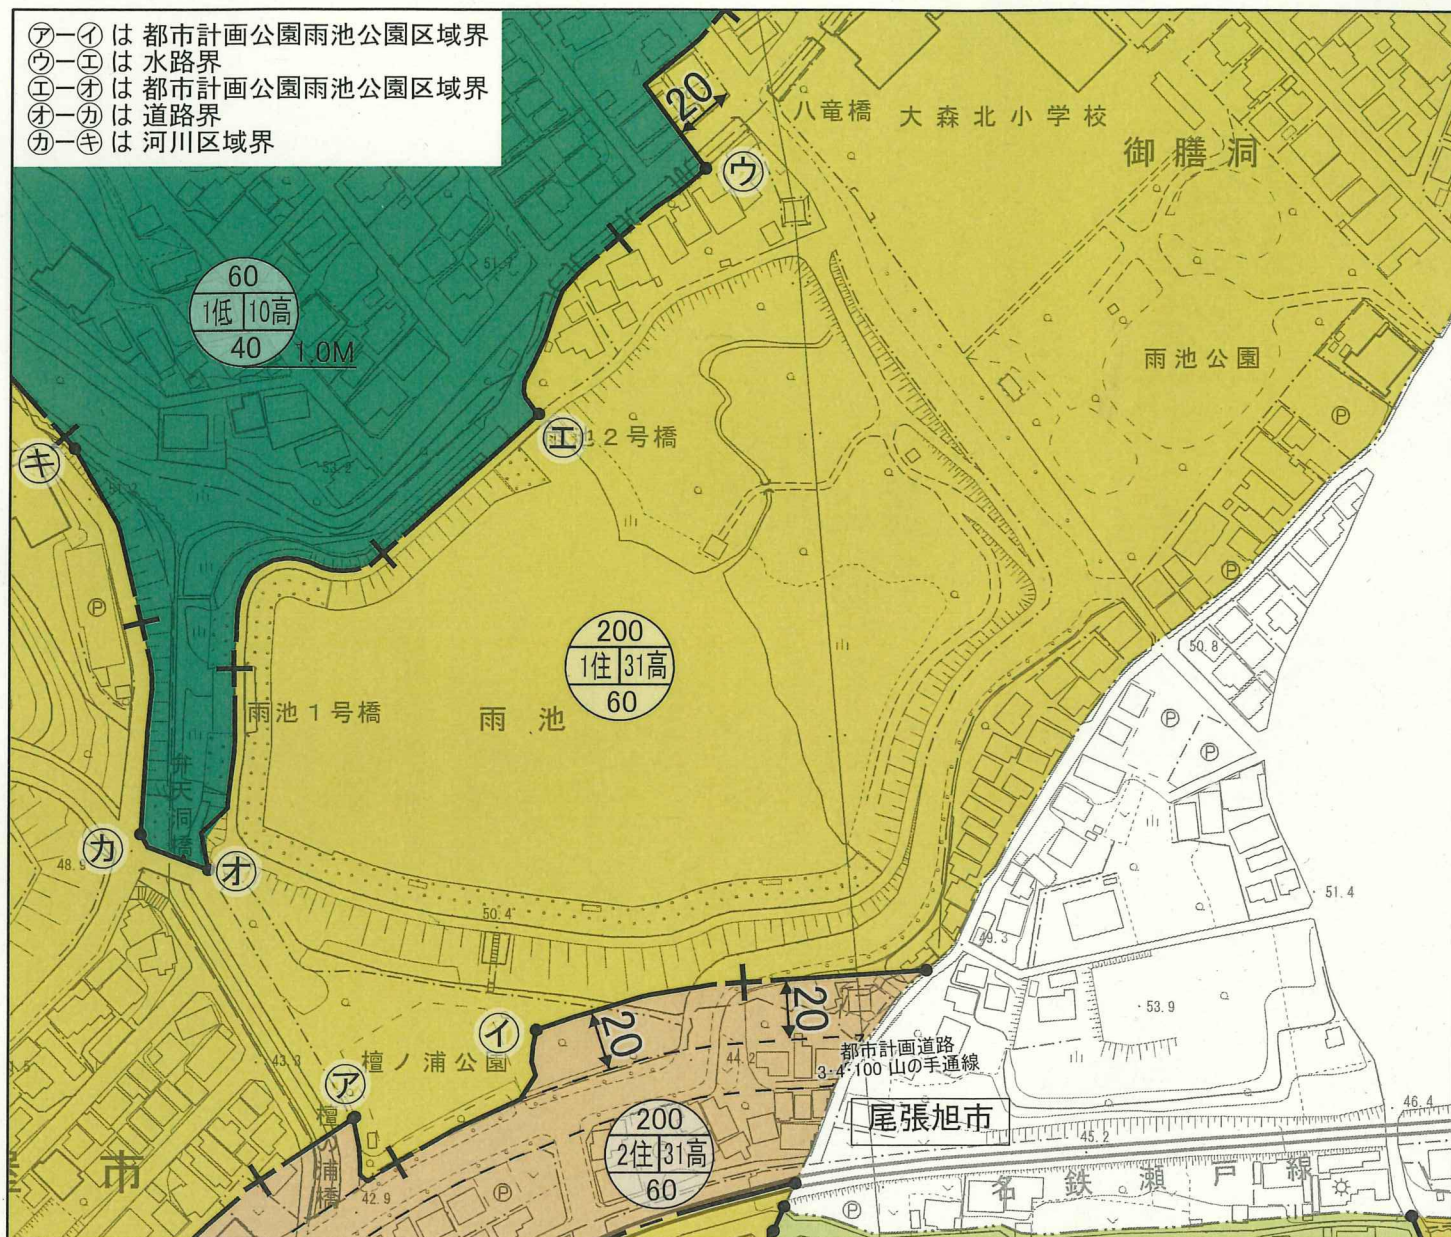

※区分線の種類
 ——— : 道路・河川・鉄道等地形地物の中心
 ———+———— : 沿道指定その他

凡例

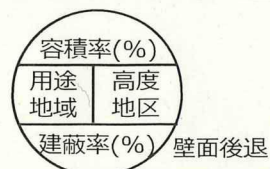

種類	略称	名称
用途地域	1低	第1種低層住居専用地域
	1住	第1種住居地域
	2住	第2種住居地域
高度地区	10高	10m高度地区
	31高	31m高度地区