



計画図

(雨池公園周辺地区)

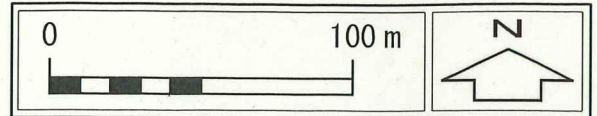


縮尺: 1:2,500

- ア-イ は 都市計画公園雨池公園区域界
- ウ-エ は 水路界
- 工-オ は 都市計画公園雨池公園区域界
- カ-キ は 道路界
- ク-ケ は 河川区域界

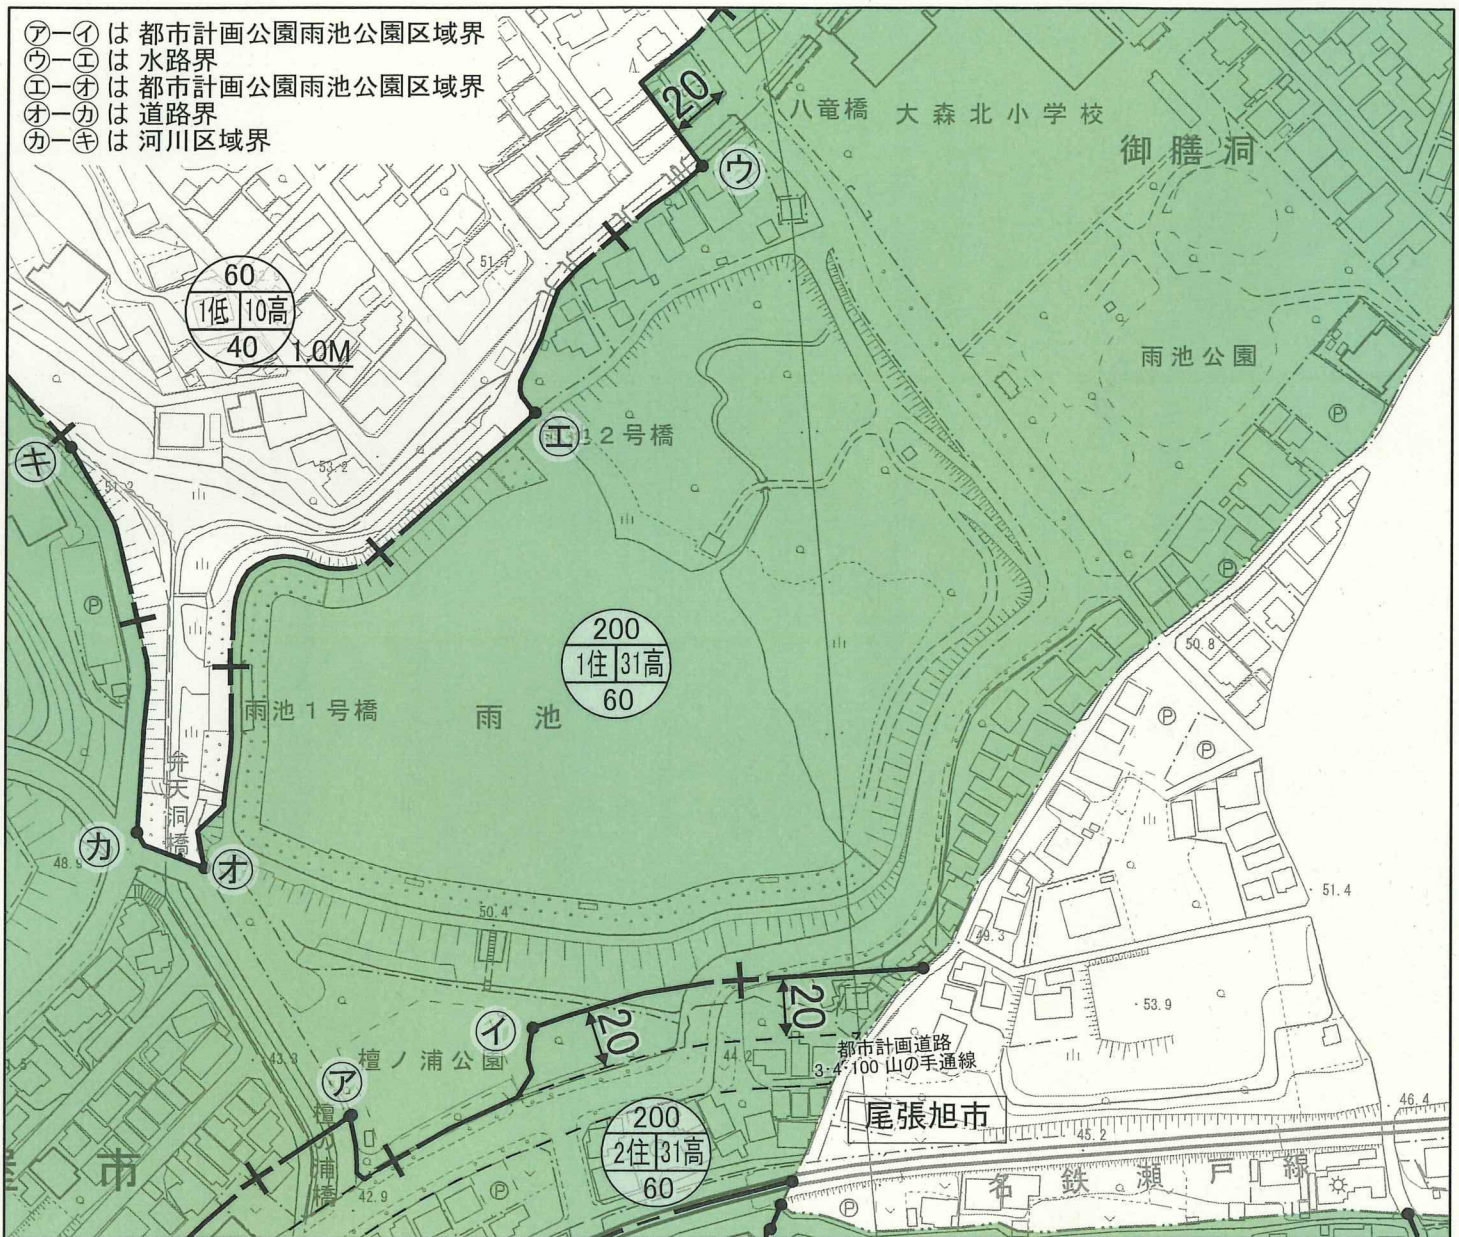

※区分線の種類
 — : 道路・河川・鉄道等地形地物の中心
 + : 沿道指定その他

凡例

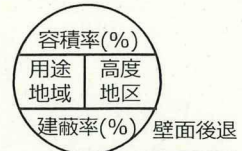

種類	略称	名称
用途 地域	1 低	第1種低層住居専用地域
	1 住	第1種住居地域
	2 住	第2種住居地域
高度 地区	10 高	10m高度地区
	31 高	31m高度地区
防火 地域		準防火地域