
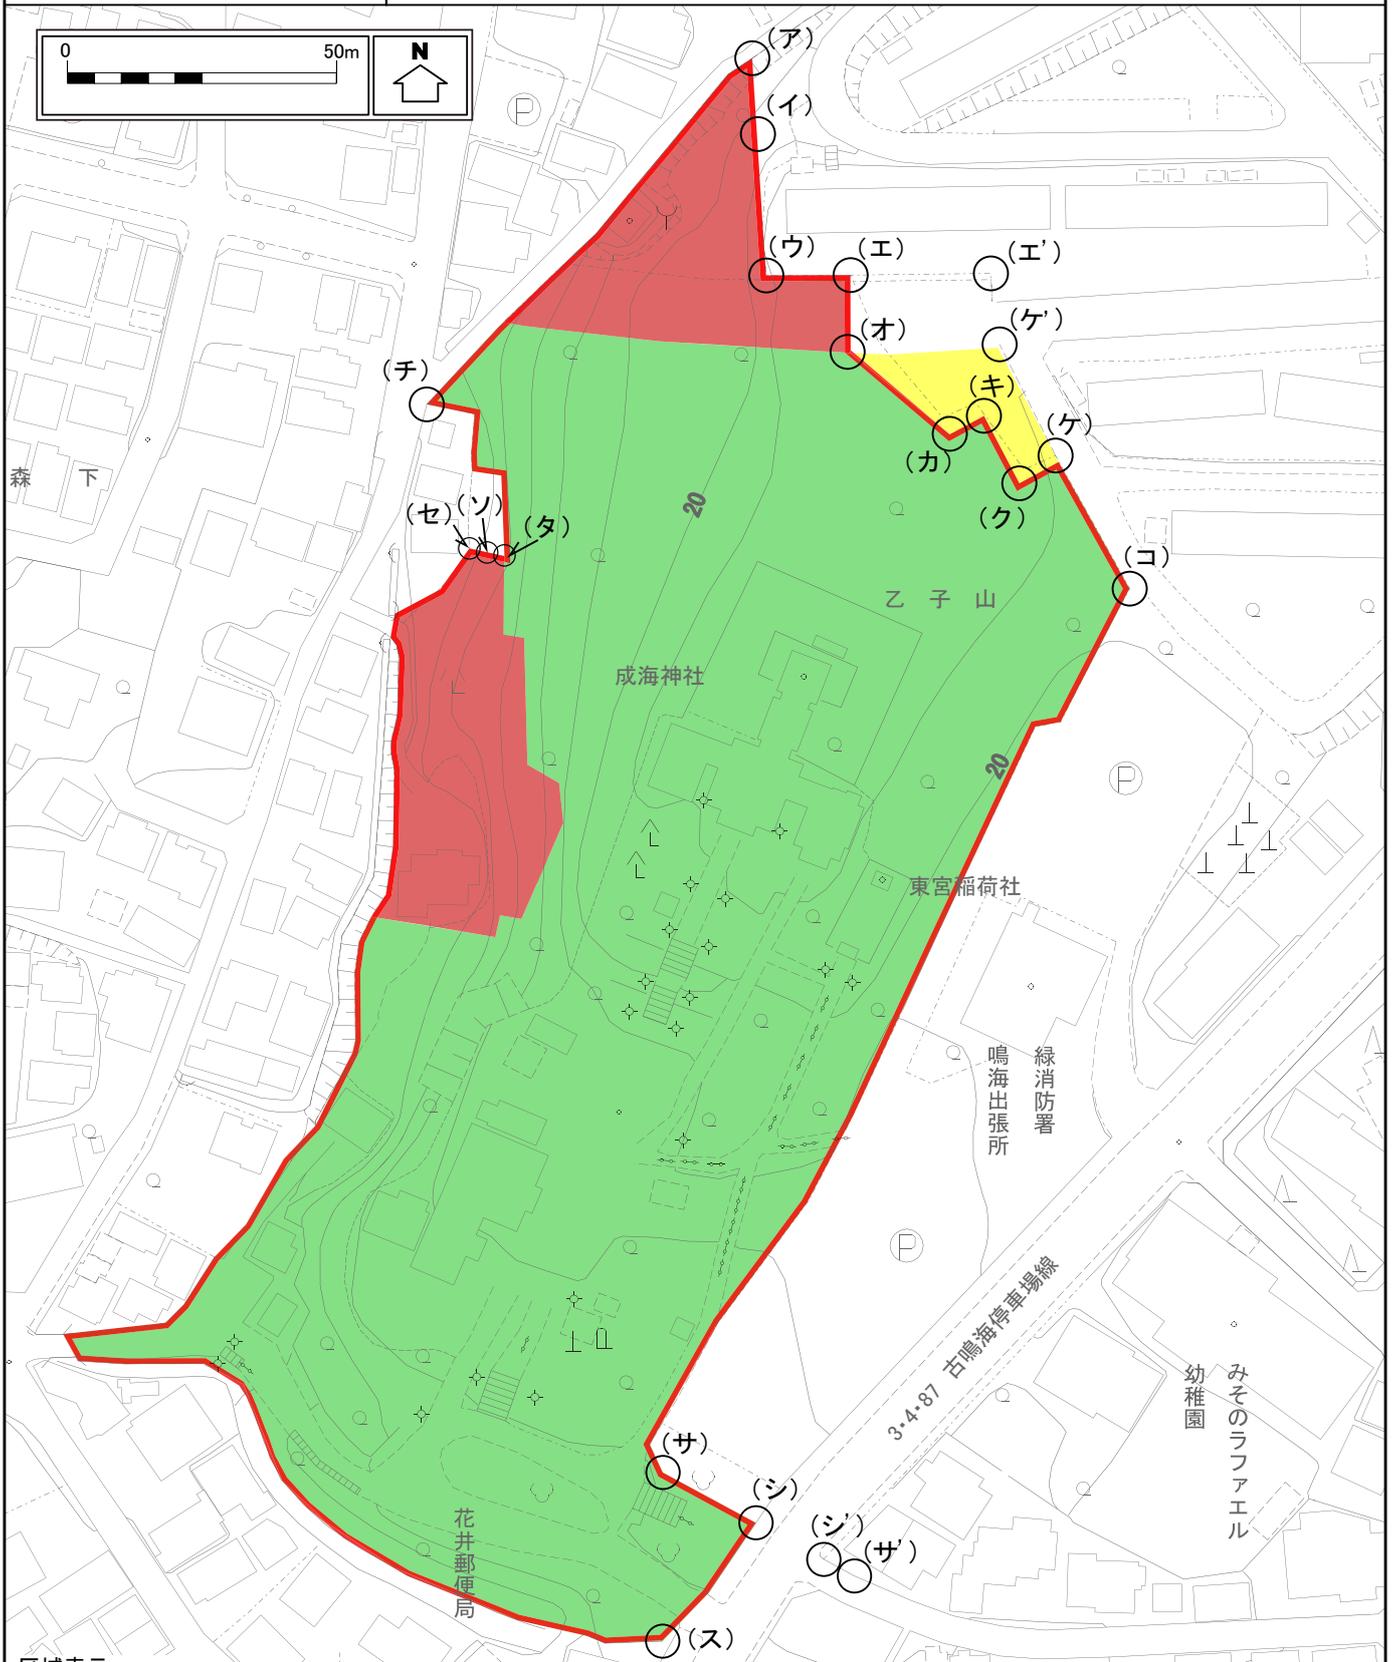


計画図

成海神社 特別緑地保全地区

面積 約 2.7 ha
(変更前 約 2.4 ha)

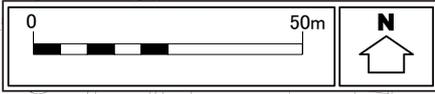

区域表示

- ア～イ 直線 (付図参照 アは筆界ウイの延長線と道路界の交点)
- イ～ウ～エ 筆界 (付図参照 エは筆85-12北西角エ' から筆85-11の筆界上に26mの地点)
- エ～オ 直線 (付図参照 オはエから筆界ウエの垂直に15mの地点)
- オ～カ 直線 (カは直線キクと垂直に7mの地点)
- カ～キ 直線 (キは直線クケと垂直に15mの地点)
- キ～ク 直線 (付図参照 クは筆界ケコと垂直に8mの地点)
- ク～ケ 直線 (付図参照 ケは筆85-13の南西角ケ' から筆85-11の筆界上に26mの地点)
- ケ～コ 筆界 (付図参照)
- コ～サ 参道界
- サ～シ 直線 (道路界サ' シ' の延長線)
- シ～ス 都市計画道路界 (3・4・87 古鳴海停車場線)
- ス～セ 筆界 (付図参照 セは筆界タソの延長線と筆1-1の筆界の交点)
- セ～ソ 直線 (筆界タソの延長)
- ソ～タ～チ 筆界 (付図参照)
- チ～ア 道路界

凡例

	変更後区域
	削除区域を除く 既決定区域
	追加区域
	削除区域