


計画図

3・3・19号 小幡稲荷公園 面積 約1.5ha
(変更前約2.0ha)

道名古屋

区域表示

- ア～イ 筆界 (地籍図参照)
- イ～ウ 直線 [イ (筆1304の南東端) ~ウ (筆1306の北西端)]
- ウ～エ 筆界 (地籍図参照)
- エ～オ 道路界
- オ～カ 筆界 (地籍図参照)
- カ～ア 道路界

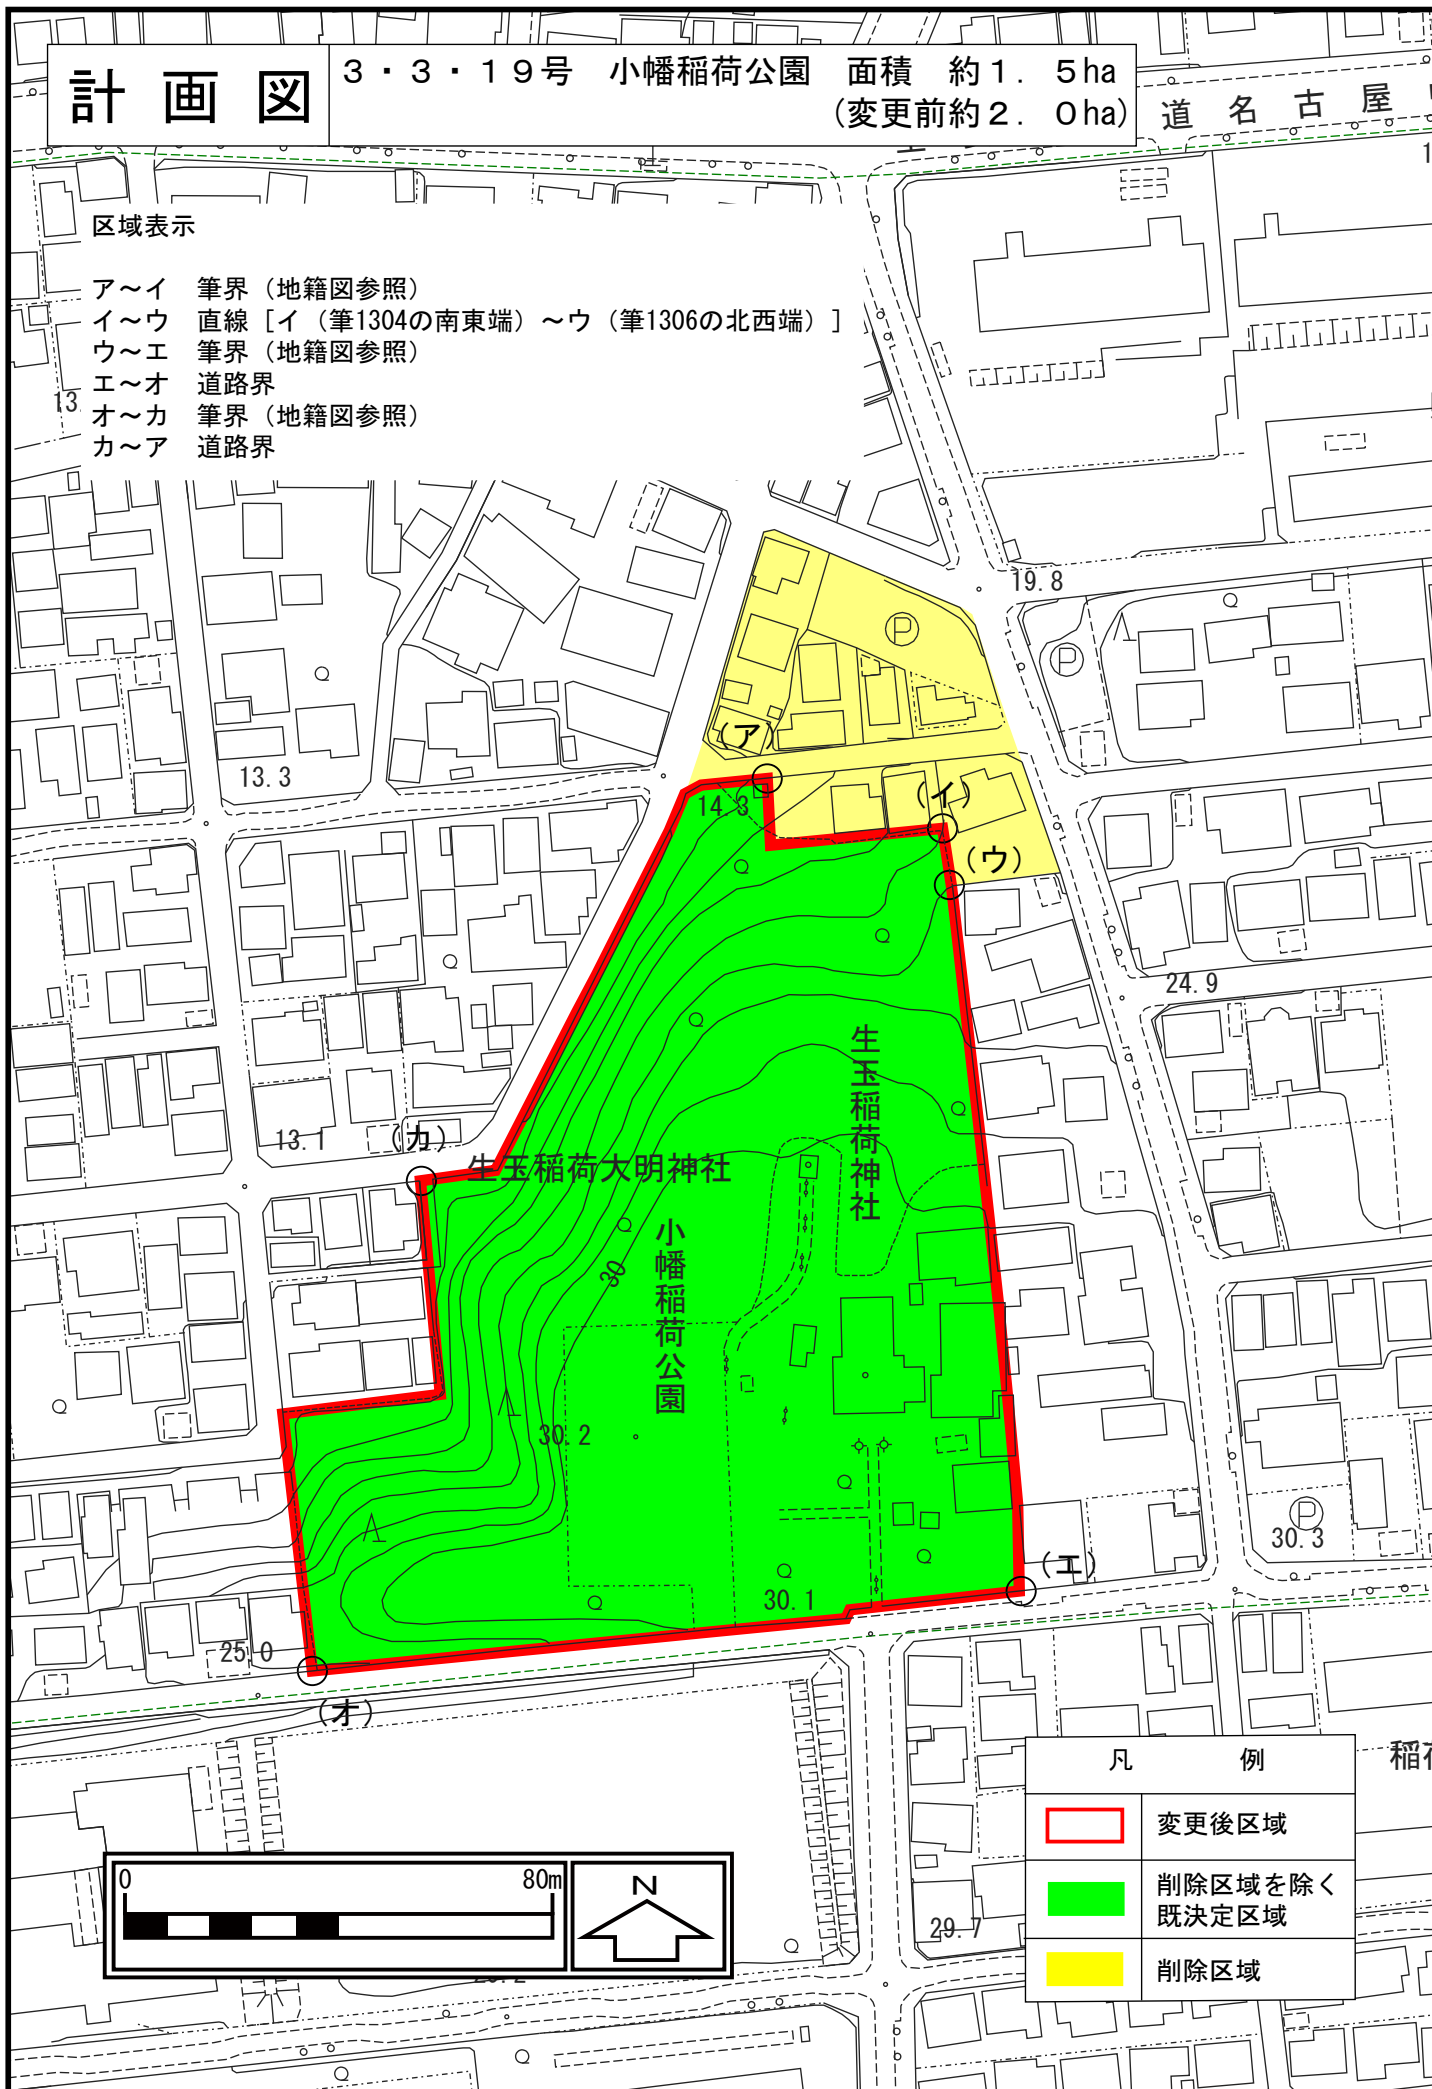

凡例

| | |
|--|------------------|
| | 変更後区域 |
| | 削除区域を除く 既決定区域 |
| | 削除区域 |

稲荷