


# 計画図

4・4・17号 船頭場公園 面積 約5.7ha  
(変更前約5.7ha)

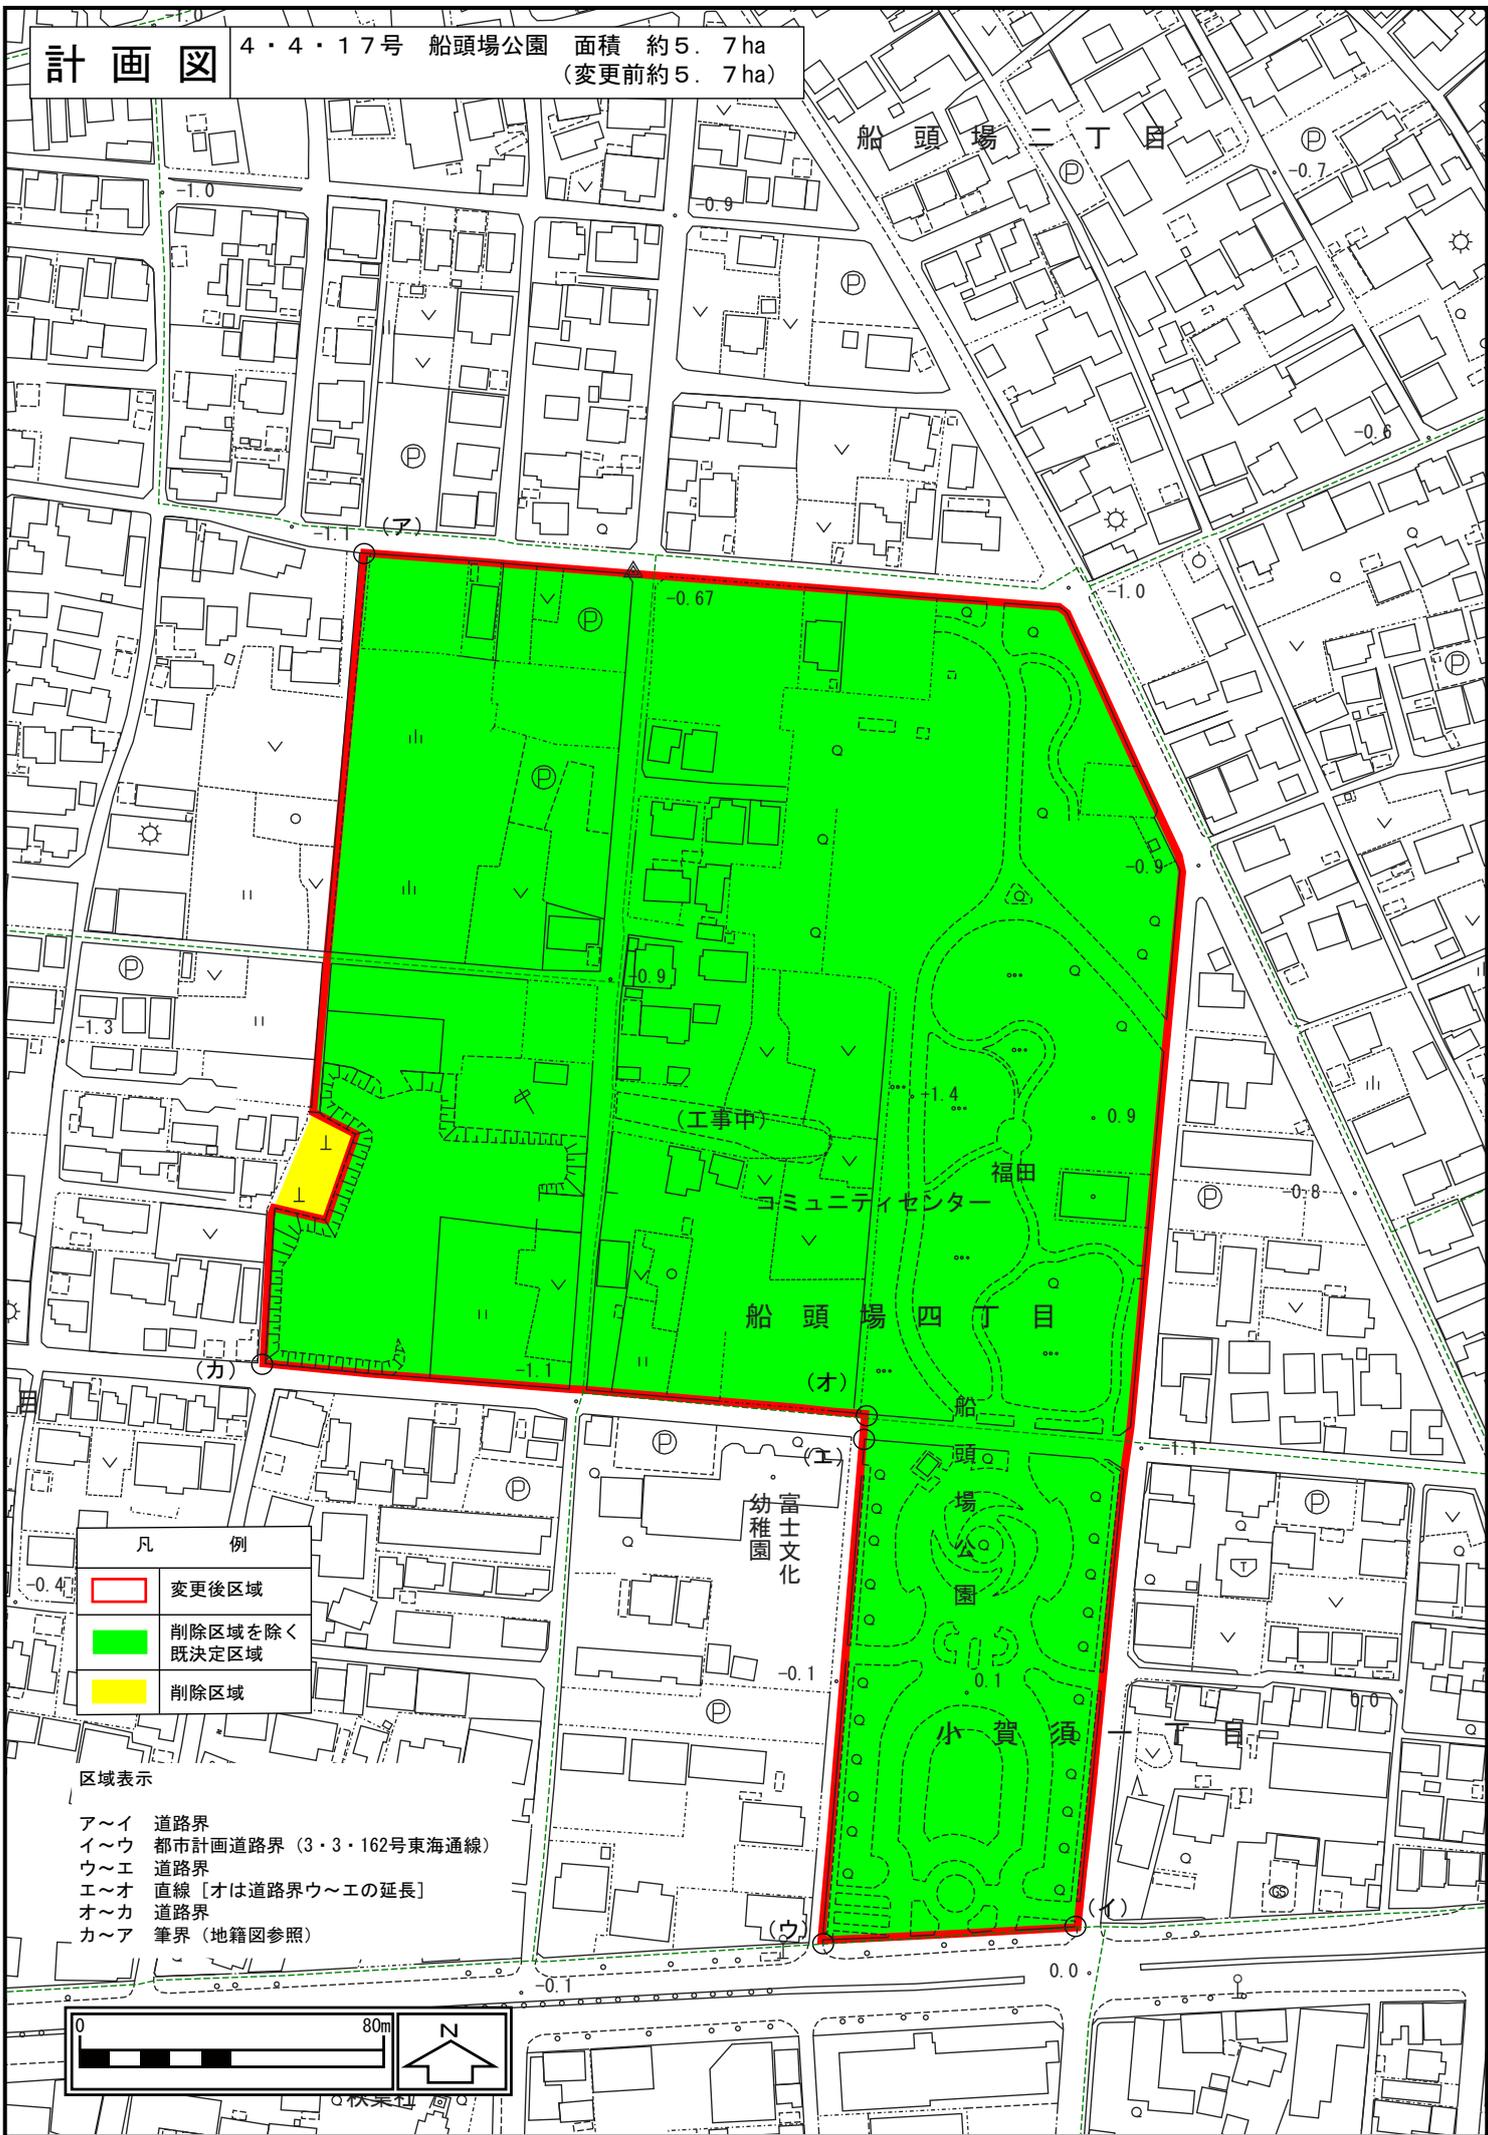

| 凡 例 |                  |
|-----|------------------|
|     | 変更後区域            |
|     | 削除区域を除く<br>既決定区域 |
|     | 削除区域             |

- 区域表示
- ア～イ 道路界
  - イ～ウ 都市計画道路界 (3・3・162号東海通線)
  - ウ～エ 道路界
  - エ～オ 直線 [オは道路界ウ～エの延長]
  - オ～カ 道路界
  - カ～ア 筆界 (地籍図参照)

