


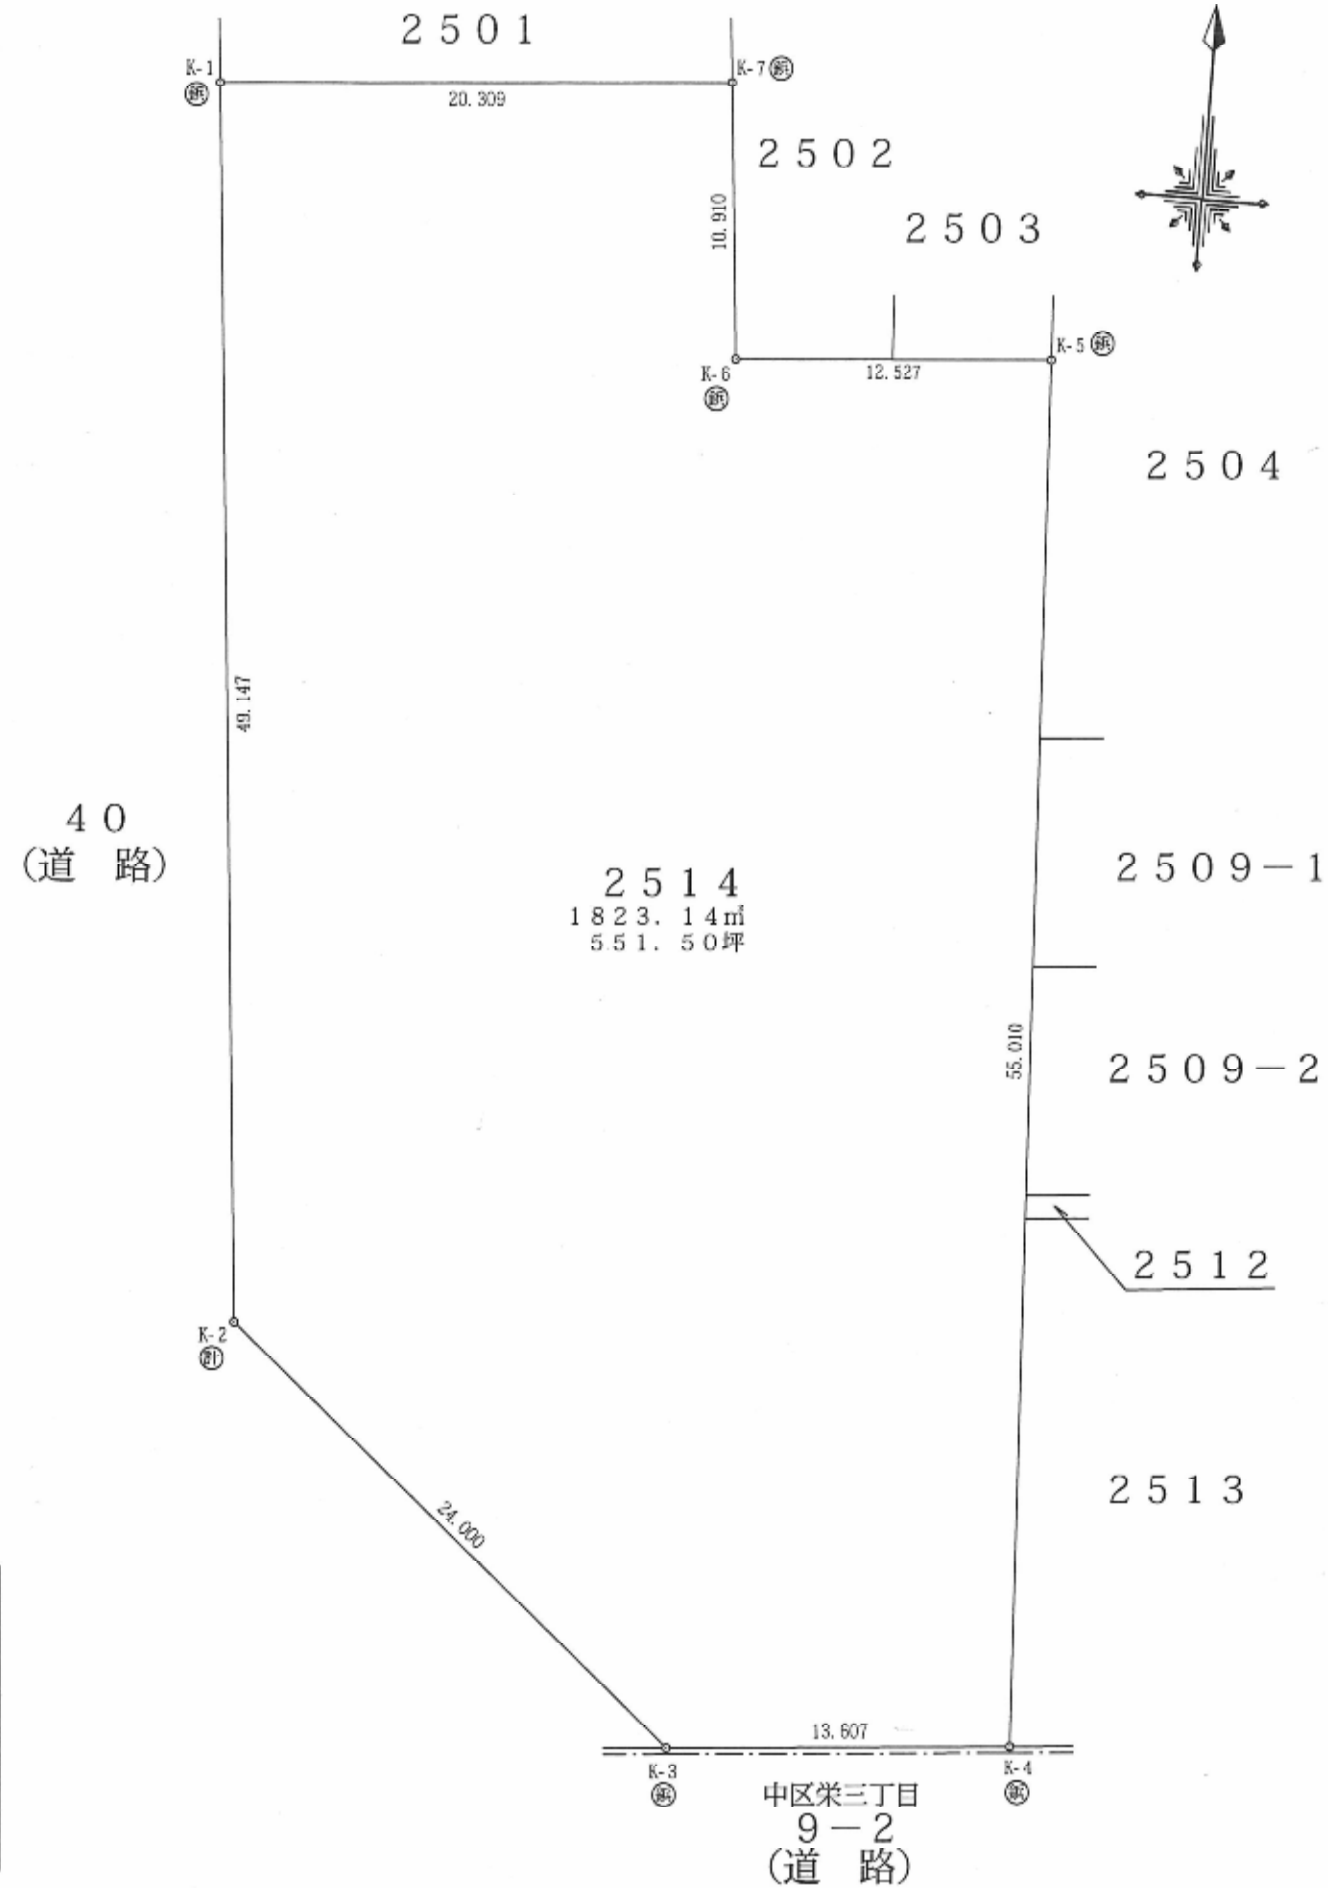

地 番	2514			
NO.	X	Y	X _n (Y _{n+1} - Y _{n-1})	内 角
K-1	-92085.176	-23648.509	1453011.992104	89-18-03
K-2	-92134.119	-23644.042	-2105080.350912	135-13-36
K-3	-92149.550	-23625.661	-2943440.926100	135-13-36
K-4	-92148.420	-23612.100	-1003404.145380	91-58-37
K-5	-92093.475	-23614.772	1396321.267950	88-21-54
K-6	-92094.441	-23627.262	1242446.103531	269-09-12
K-7	-92083.577	-23628.263	1956499.760519	90-45-02
合 計			-3646.298288	
合計面積			1823.1491440	
地 積			1823.14 m²	
坪 数			551.50 坪	

	2514
登記記録合計	1822.14 m²
実測合計面積	1823.14 m²
差	+1.00 m²

測 量 の 基 準		既知点の名称及び座標値				
測地系	既知点	点名	X座標	Y座標	標識	備考
世界	街区多角点	10D24	-92299.123	-23438.427	金属標	係数0.999907
世界	街区多角点	10D34	-92150.555	-23637.776	金属標	係数0.999907
世界	街区三角点	1053A	-92136.361	-23446.750	金属標	係数0.999907
世界	地積図根点	B3B32039-02	-92073.541	-23653.337	金属標	係数0.999907

筆界点	境界標の種類
㊦	コンクリート杭
㊧	プラスチック杭
㊨	金属標
㊩	金属釘
㊪	刻み
㊫	金属杭
㊬	石杭
㊭	木杭
㊮	計算点

所在

名古屋市中区錦三丁目2514番

作成

令和 1 年 6 月 20 日

図 面 名 称


確定測量図

縮 尺

 $\frac{1}{300}$

40 (道路)
路線名：大津通
路線番号：3215350
道路幅員：41.81m

41 (道路)
路線名：錦通
路線番号：3215553
道路幅員：36.85m

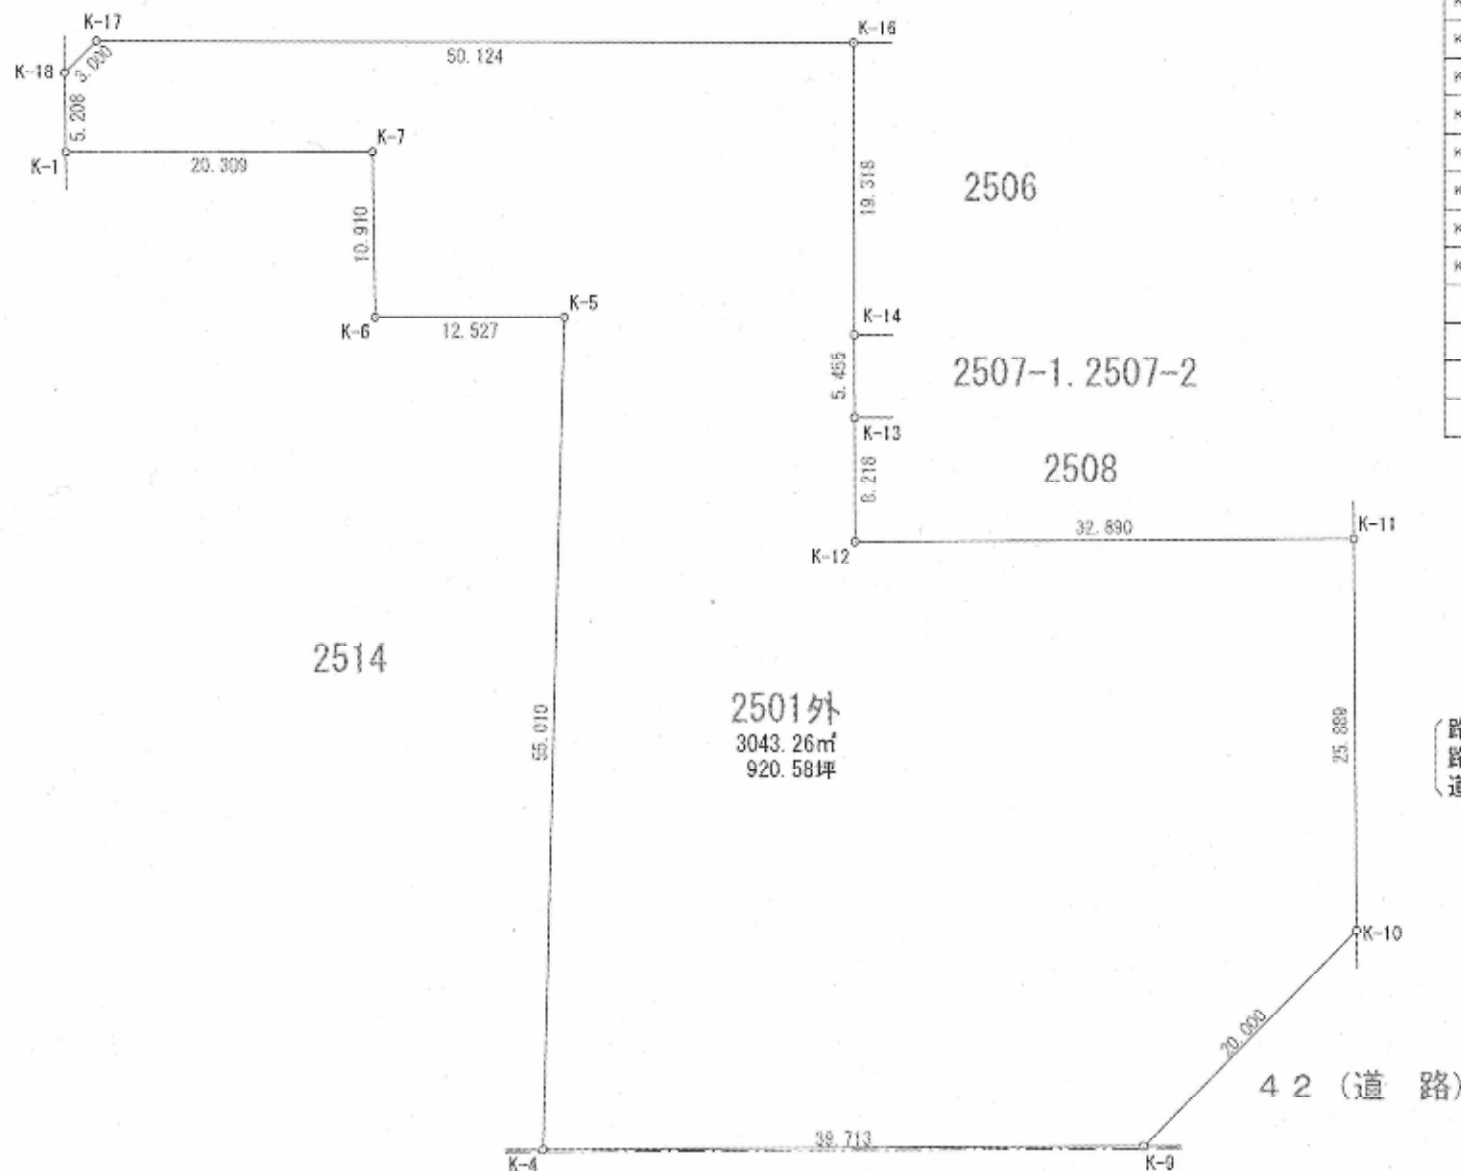

2501外
3043.26㎡
920.58坪

地 番		2501外10筆		
NO.	X	Y	Xn (Yn+1-Yn-1)	内 角
K-17	-92077.699	-23647.046	4780305.821294	134-34-22
K-18	-92079.889	-23648.983	134713.023907	134-34-22
K-1	-92085.176	-23648.509	-1908004.846720	90-41-57
K-7	-92083.577	-23628.263	-1955499.760619	265-14-58
K-6	-92094.441	-23627.262	-1242446.103531	90-50-48
K-5	-92093.475	-23614.772	-1395321.257950	271-38-06
K-4	-92148.420	-23612.100	-3893086.448160	88-01-23
K-9	-92145.124	-23572.524	-4838356.170992	135-02-57
K-10	-92129.858	-23559.592	-997582.210704	135-02-57
K-11	-92104.064	-23551.696	3212773.560448	89-56-08
K-12	-92108.777	-23594.474	3079221.661687	270-10-22
K-13	-92098.585	-23595.127	99466.471800	180-03-57
K-14	-92093.146	-23595.554	178650.703240	180-00-00
K-16	-92073.888	-23597.087	4741068.640896	90-07-53
合 計			-6086.525114	
合計面積			3043.2625570	
地 積			3043.26	㎡
坪 数			920.58	坪

43 (道路)
路線名：久屋大通
路線番号：3214177
道路幅員：113.21m

42 (道路)

境界点	境界標の種類
㊦	コンクリート杭
㊧	プラスチック杭
㊨	金 属 標
㊩	金 属 板
㊪	刻 み
㊫	金 属 杭
㊬	石 杭
㊭	木 杭
㊮	計 算 点

中区栄三丁目
9-2 (道路)
路線名：県道名古屋長久手線
路線番号：2100039
道路幅員：39.93m

名古屋市中区錦三丁目2501番外10筆


図 面 名 称

確 定 測 量 図

縮 尺 1/500

作 成 日 令和1年 7月27日 作成

調査地点位置図
縮尺 1/500

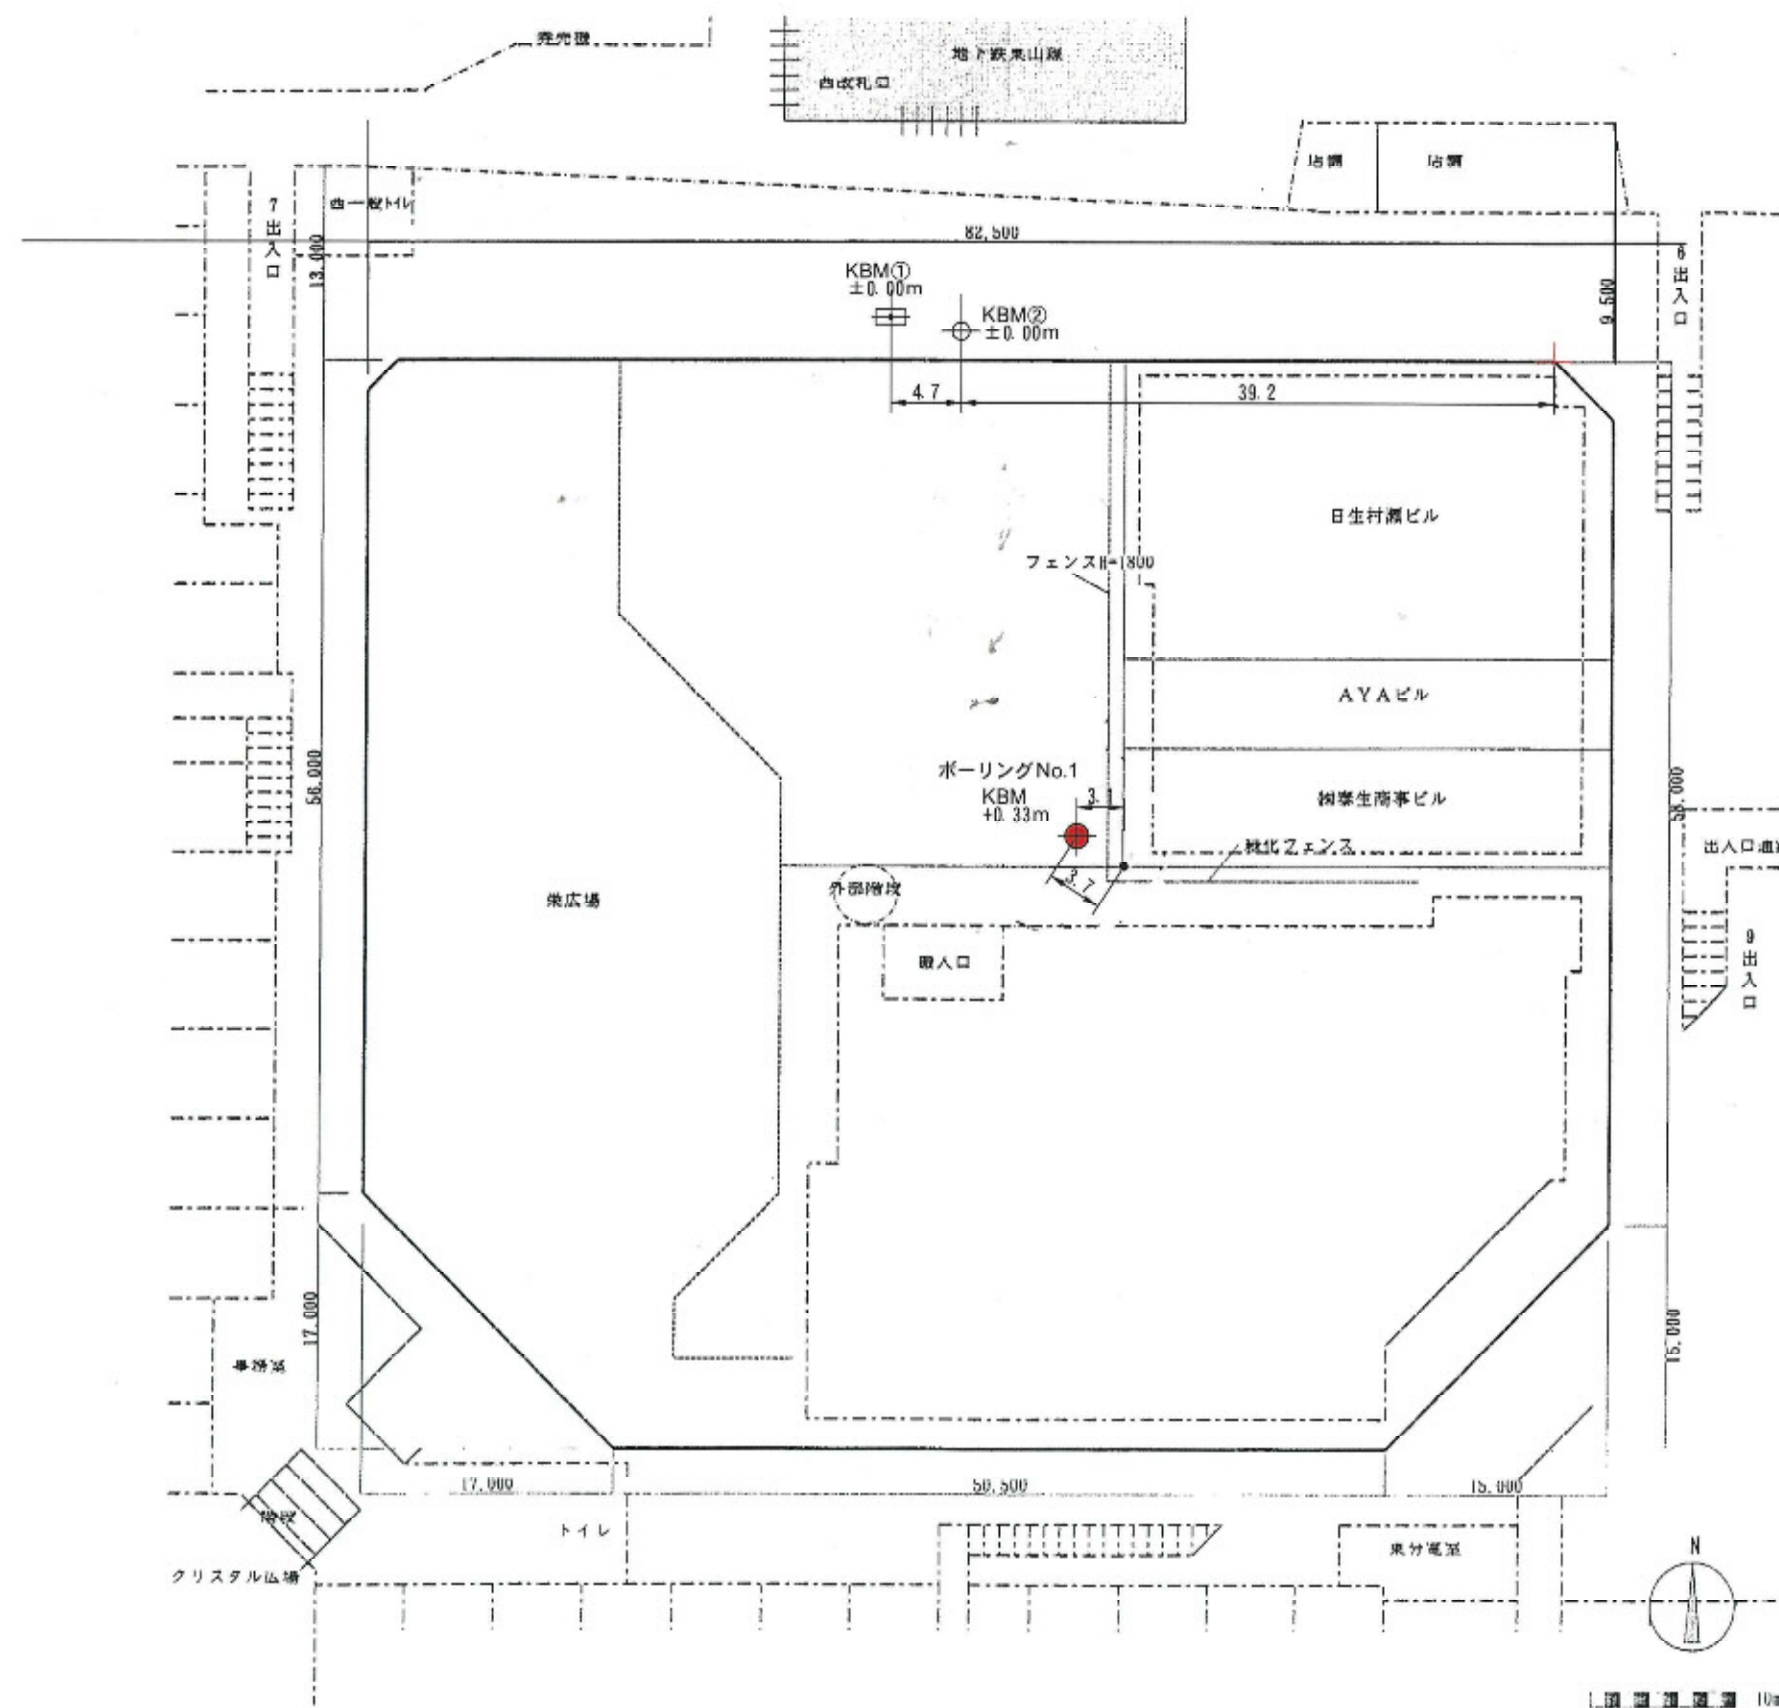

地盤調査結果

資料 3

ボーリング柱状図

JACIC様式Ge201


調査名 錦三丁目25番街区施設構想案検討調査

事業・工事名 一建物敷地の基礎地盤を構成する地質に関する調査

ボーリングNo.

シートNo.

ボーリング名	No.1	調査位置	名古屋市中区錦3丁目25番地内	北緯	35°10'09"
発注機関		調査期間	平成18年3月7日～平成18年3月15日	東経	136°54'26"
調査業者名	株式会社 東建ジオテック 052-824-1531	主任技師		現場代理人	コ ア 鑑 定 者
孔口標高	KBM 0.33m	角	180° 上 90° 下 0°	方 向	北 0° 西 270° 東 90° 南 180°
総掘進長	60.45m	地盤勾配	鉛直 90° 水平 0°	使用機種	試錐機 東邦D0-C エンジン ヤンマーNFD-9
		ハンマー	落下用具 半自動落下	ポンプ	東邦PG-3

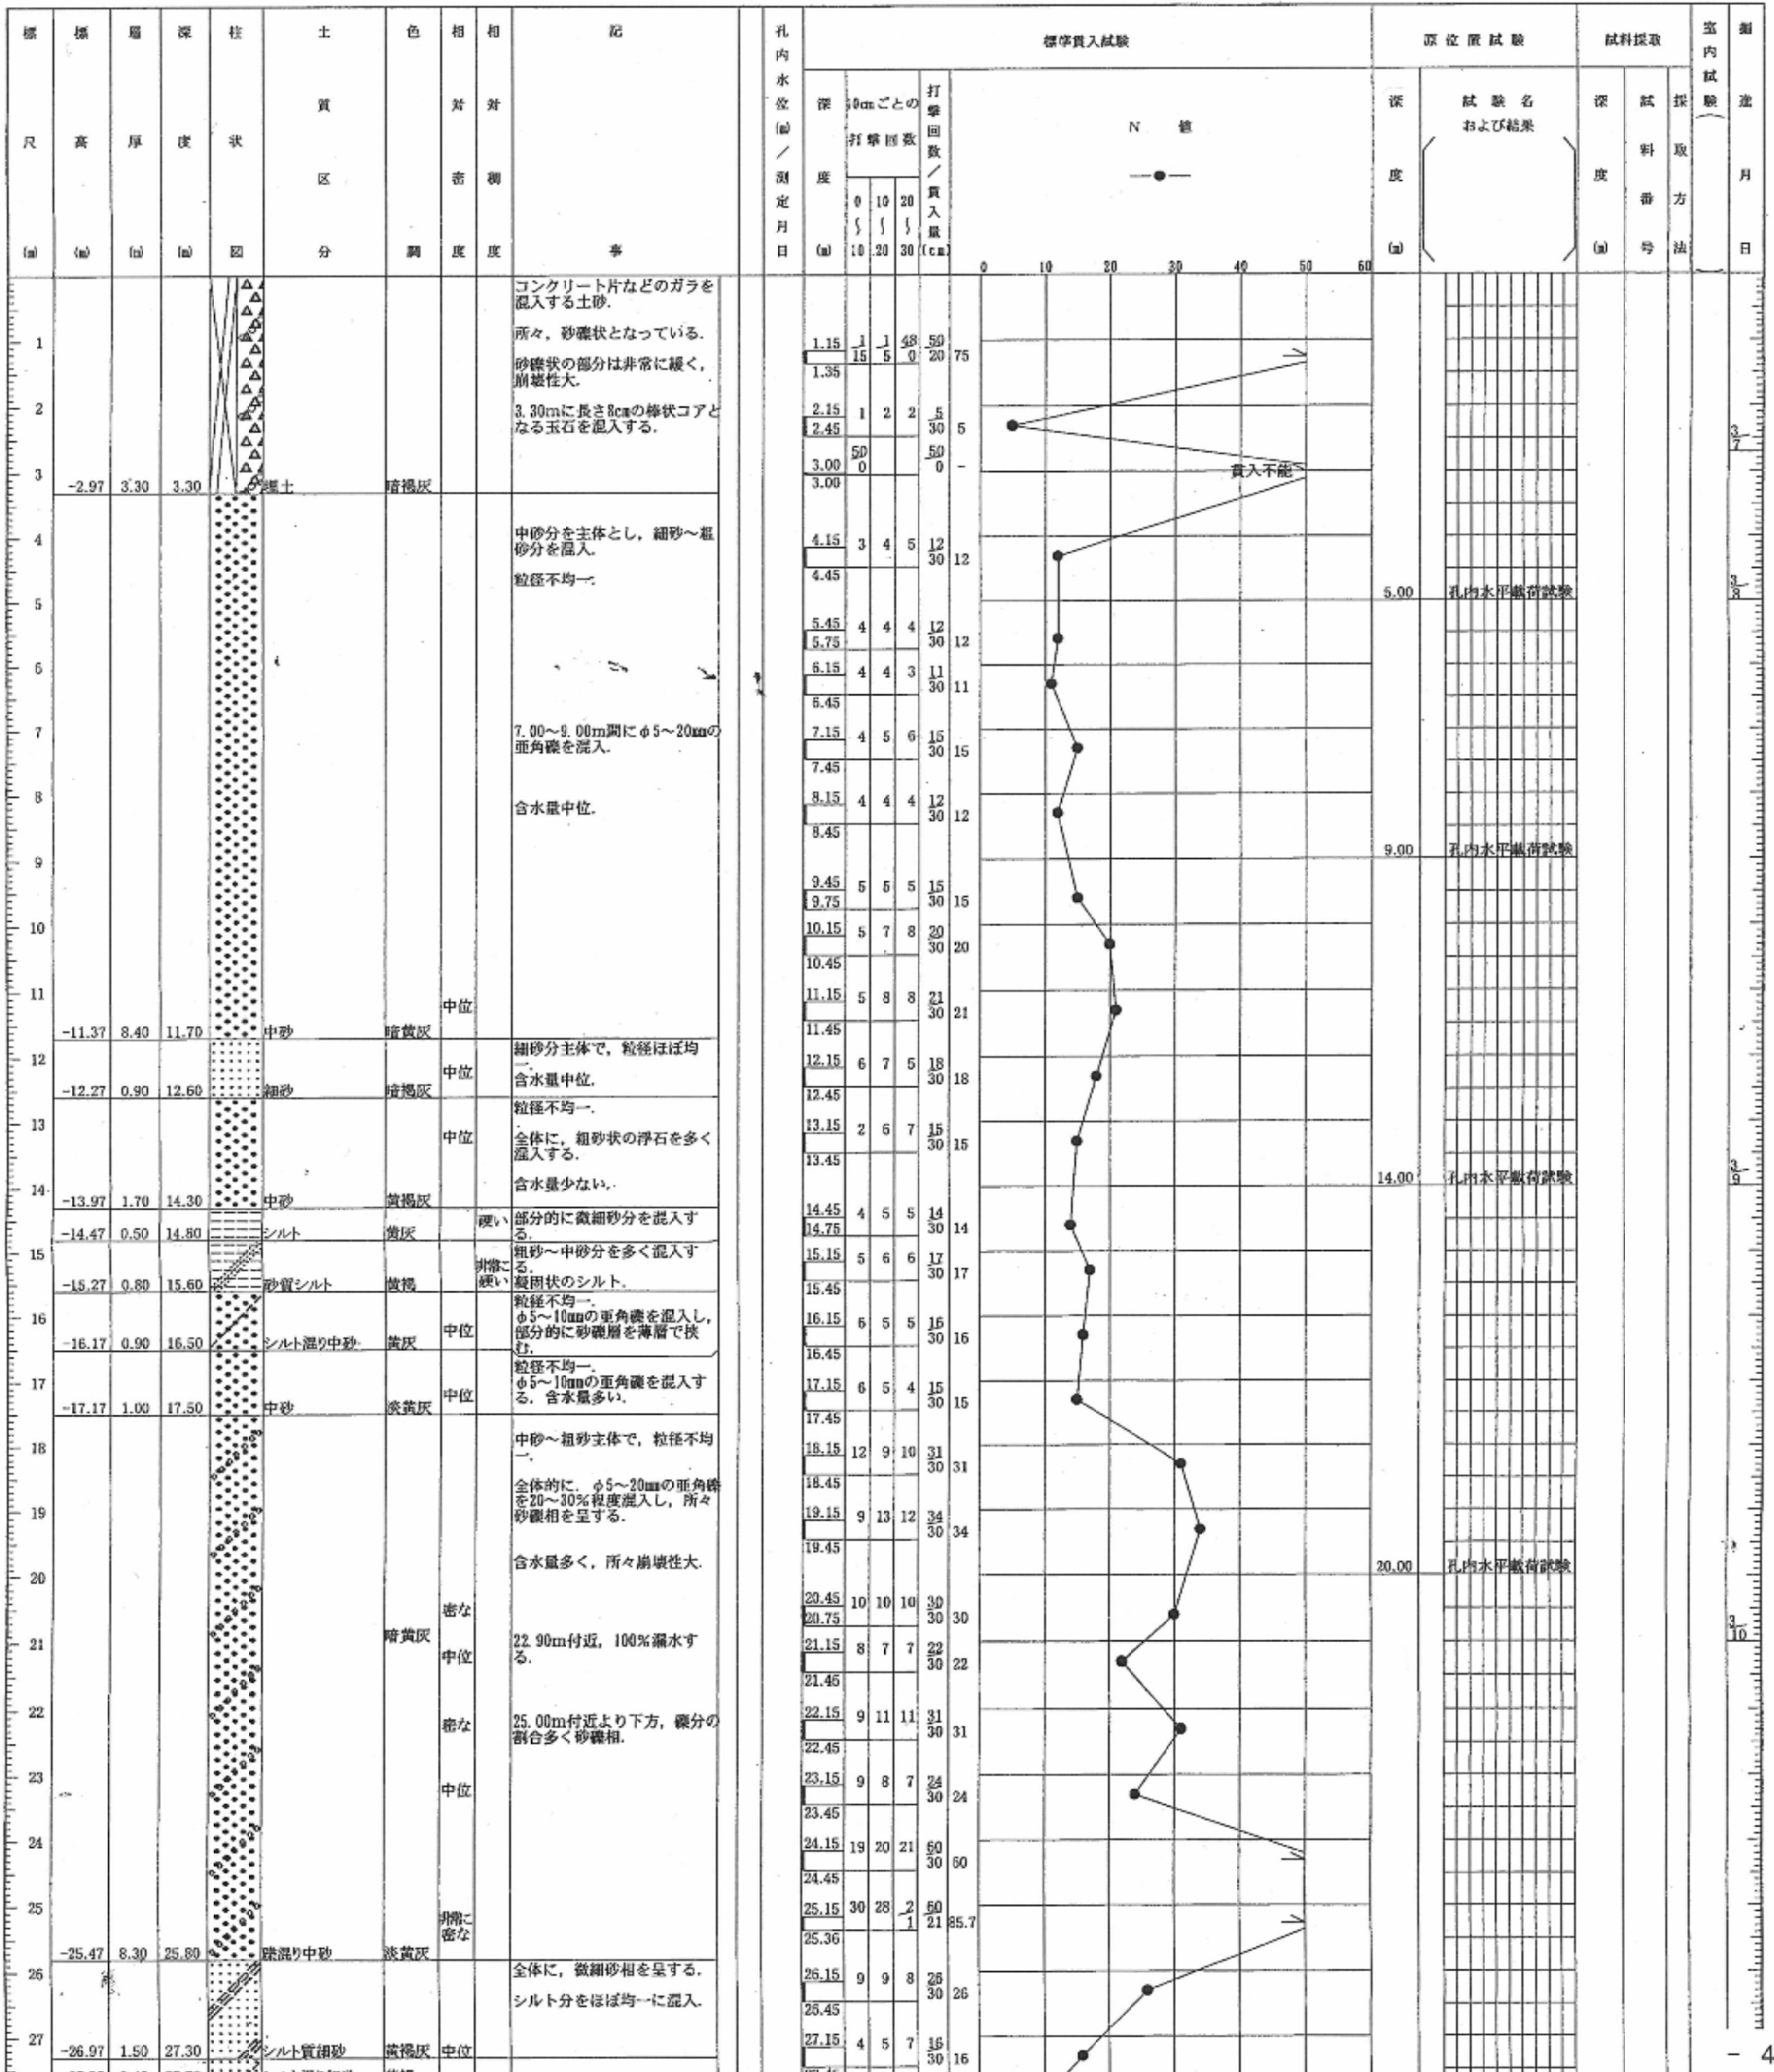

地盤調査結果

27	-28.97	1.50	27.30	シルト質細砂	黄褐色	中位	シルト分をほぼ均一に混入。
28	-27.37	0.40	27.70	シルト混り細砂	黄褐色		全体に、微細砂相。28.50mにシルトの薄層を挟む。
29	-28.27	0.90	28.60	シルト質細砂	黄褐色		粒径不均一。
30	-29.57	1.30	29.90	細砂	暗灰	密な	φ5mm程の細砂分を点在する。
31	-30.47	0.90	30.80	砂混りシルト	暗灰	中位	細砂～微細砂分を均一に混入。微細な腐植物を混入し、若干有機質。
32	-31.77	1.30	32.10	シルト	暗灰	硬い	微細砂分を均質に混入。非塑性。微細な腐植物を混入する。
33						密な	φ5～20mm程の亜角礫を主体とする。マトリックスは、砂。
34							含水量多く、36.80m、42.00m、42.80mで100%漏水する。
35							42.00～43.00m間で、30～50%漏水。
36							43m付近から下方、セメンテーションが進行し、非常によく締まっている。
37							
38							
39							
40					暗黄灰		
41							
42							
43							
44							
45							
46							
47							
48						非常に密な	
49	-48.57	16.80	48.90	砂礫	黄褐色		均質な粘土質シルト。粘土質で粘性強い。
50	-49.57	1.00	49.90	シルト	暗灰	非常に硬い	
51	-50.27	0.70	50.60	シルト質細砂	暗灰	中位	シルトと細砂の交互層状。シルト層は有機質。
52	-51.37	1.10	51.70	シルト	暗灰	非常に硬い	均質なシルトで半固結相。少量の砂混じり。
53	-52.47	1.10	52.80	砂質シルト	暗灰	非常に硬い	52.00mに腐植土の薄層を挟む。細砂分を混入する。
54	-53.17	0.70	53.50	シルト質細砂	暗灰	中位	シルトと微細砂の交互層。シルトは若干有機質。
55	-53.87	0.70	54.20	砂混りシルト	暗灰	中位	細砂～微細砂分を混入。
56	-54.57	0.70	54.90	シルト質細砂	暗灰	硬い	細砂をパイプ状に混入する。非塑性。腐植物を点在。
57	-55.47	0.90	55.80	シルト	暗灰	中位	部分的に、シルト分の混入多い。
58	-56.37	0.90	56.70	シルト質細砂	暗灰	中位	半固結相を呈する均質なシルト。所々、腐植物を混入。
59	-58.37	2.00	58.70	シルト	暗緑灰	非常に硬い	φ5～20mmの亜角礫主体。マトリックスは、砂。若干の漏水有り。良く締まっている。
60	-59.72	1.35	60.05	砂礫	暗灰	非常に密な	

