



計画図 (日比野地区)

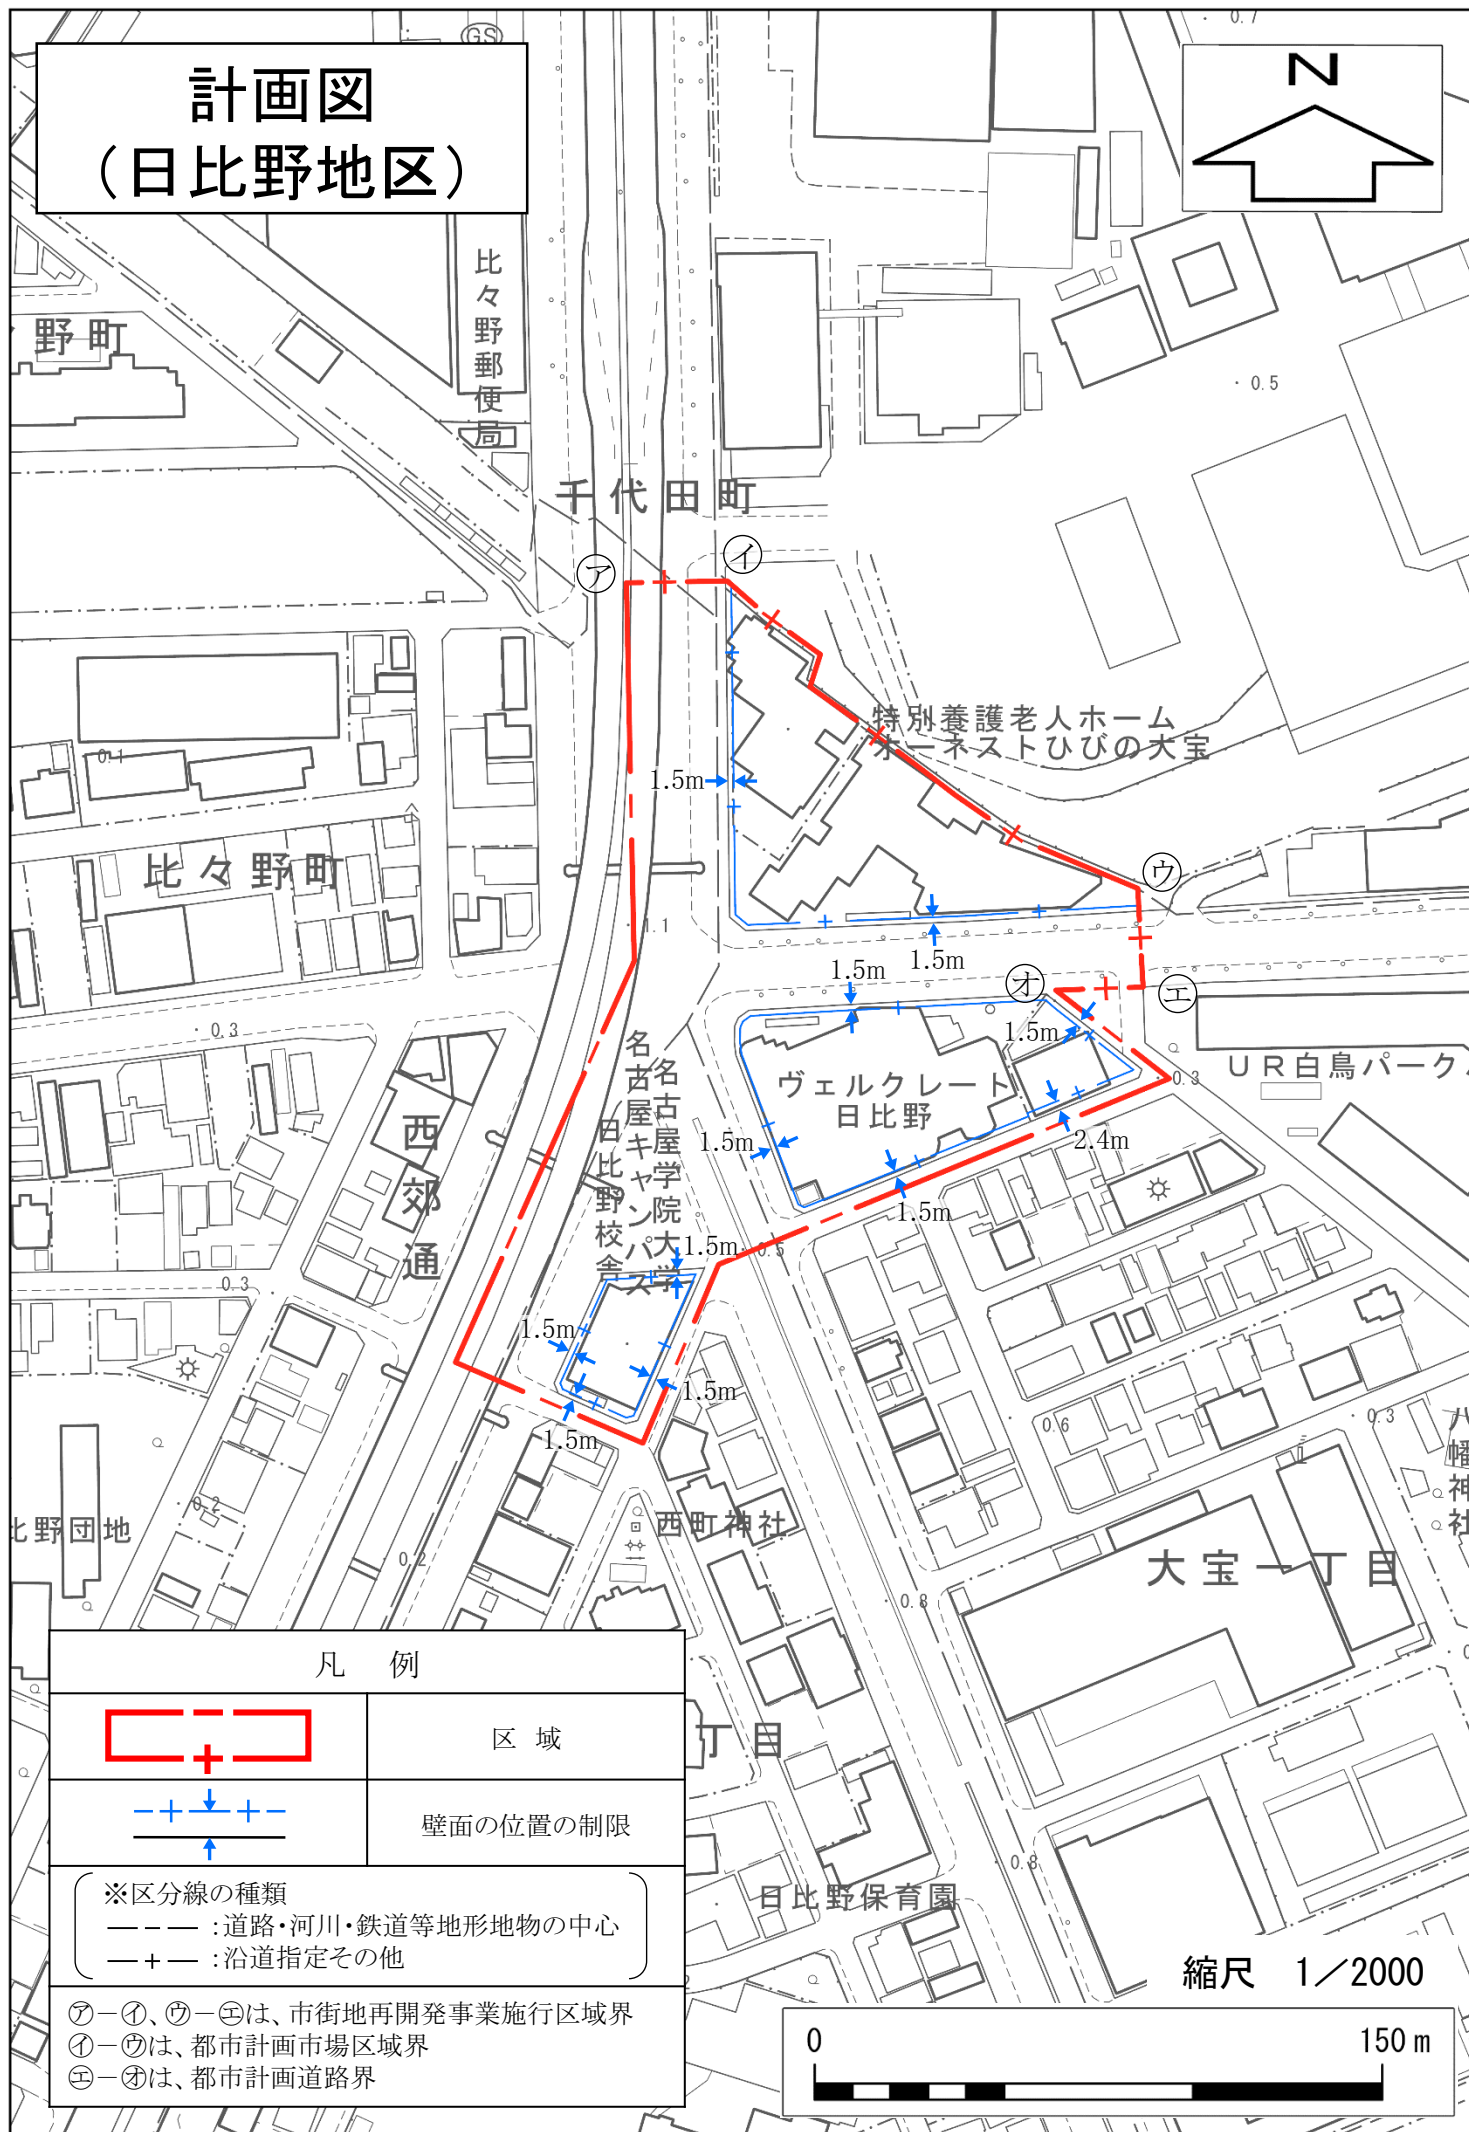

凡 例

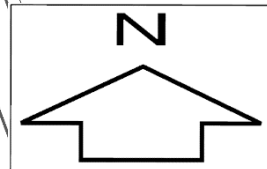

区 域



壁面の位置の制限

※区分線の種類

——— : 道路・河川・鉄道等地形地物の中心

—+— : 沿道指定その他

㊦—㊩、㊦—㊤は、市街地再開発事業施行区域界

㊩—㊦は、都市計画市場区域界

㊤—㊩は、都市計画道路界

縮尺 1/2000

