
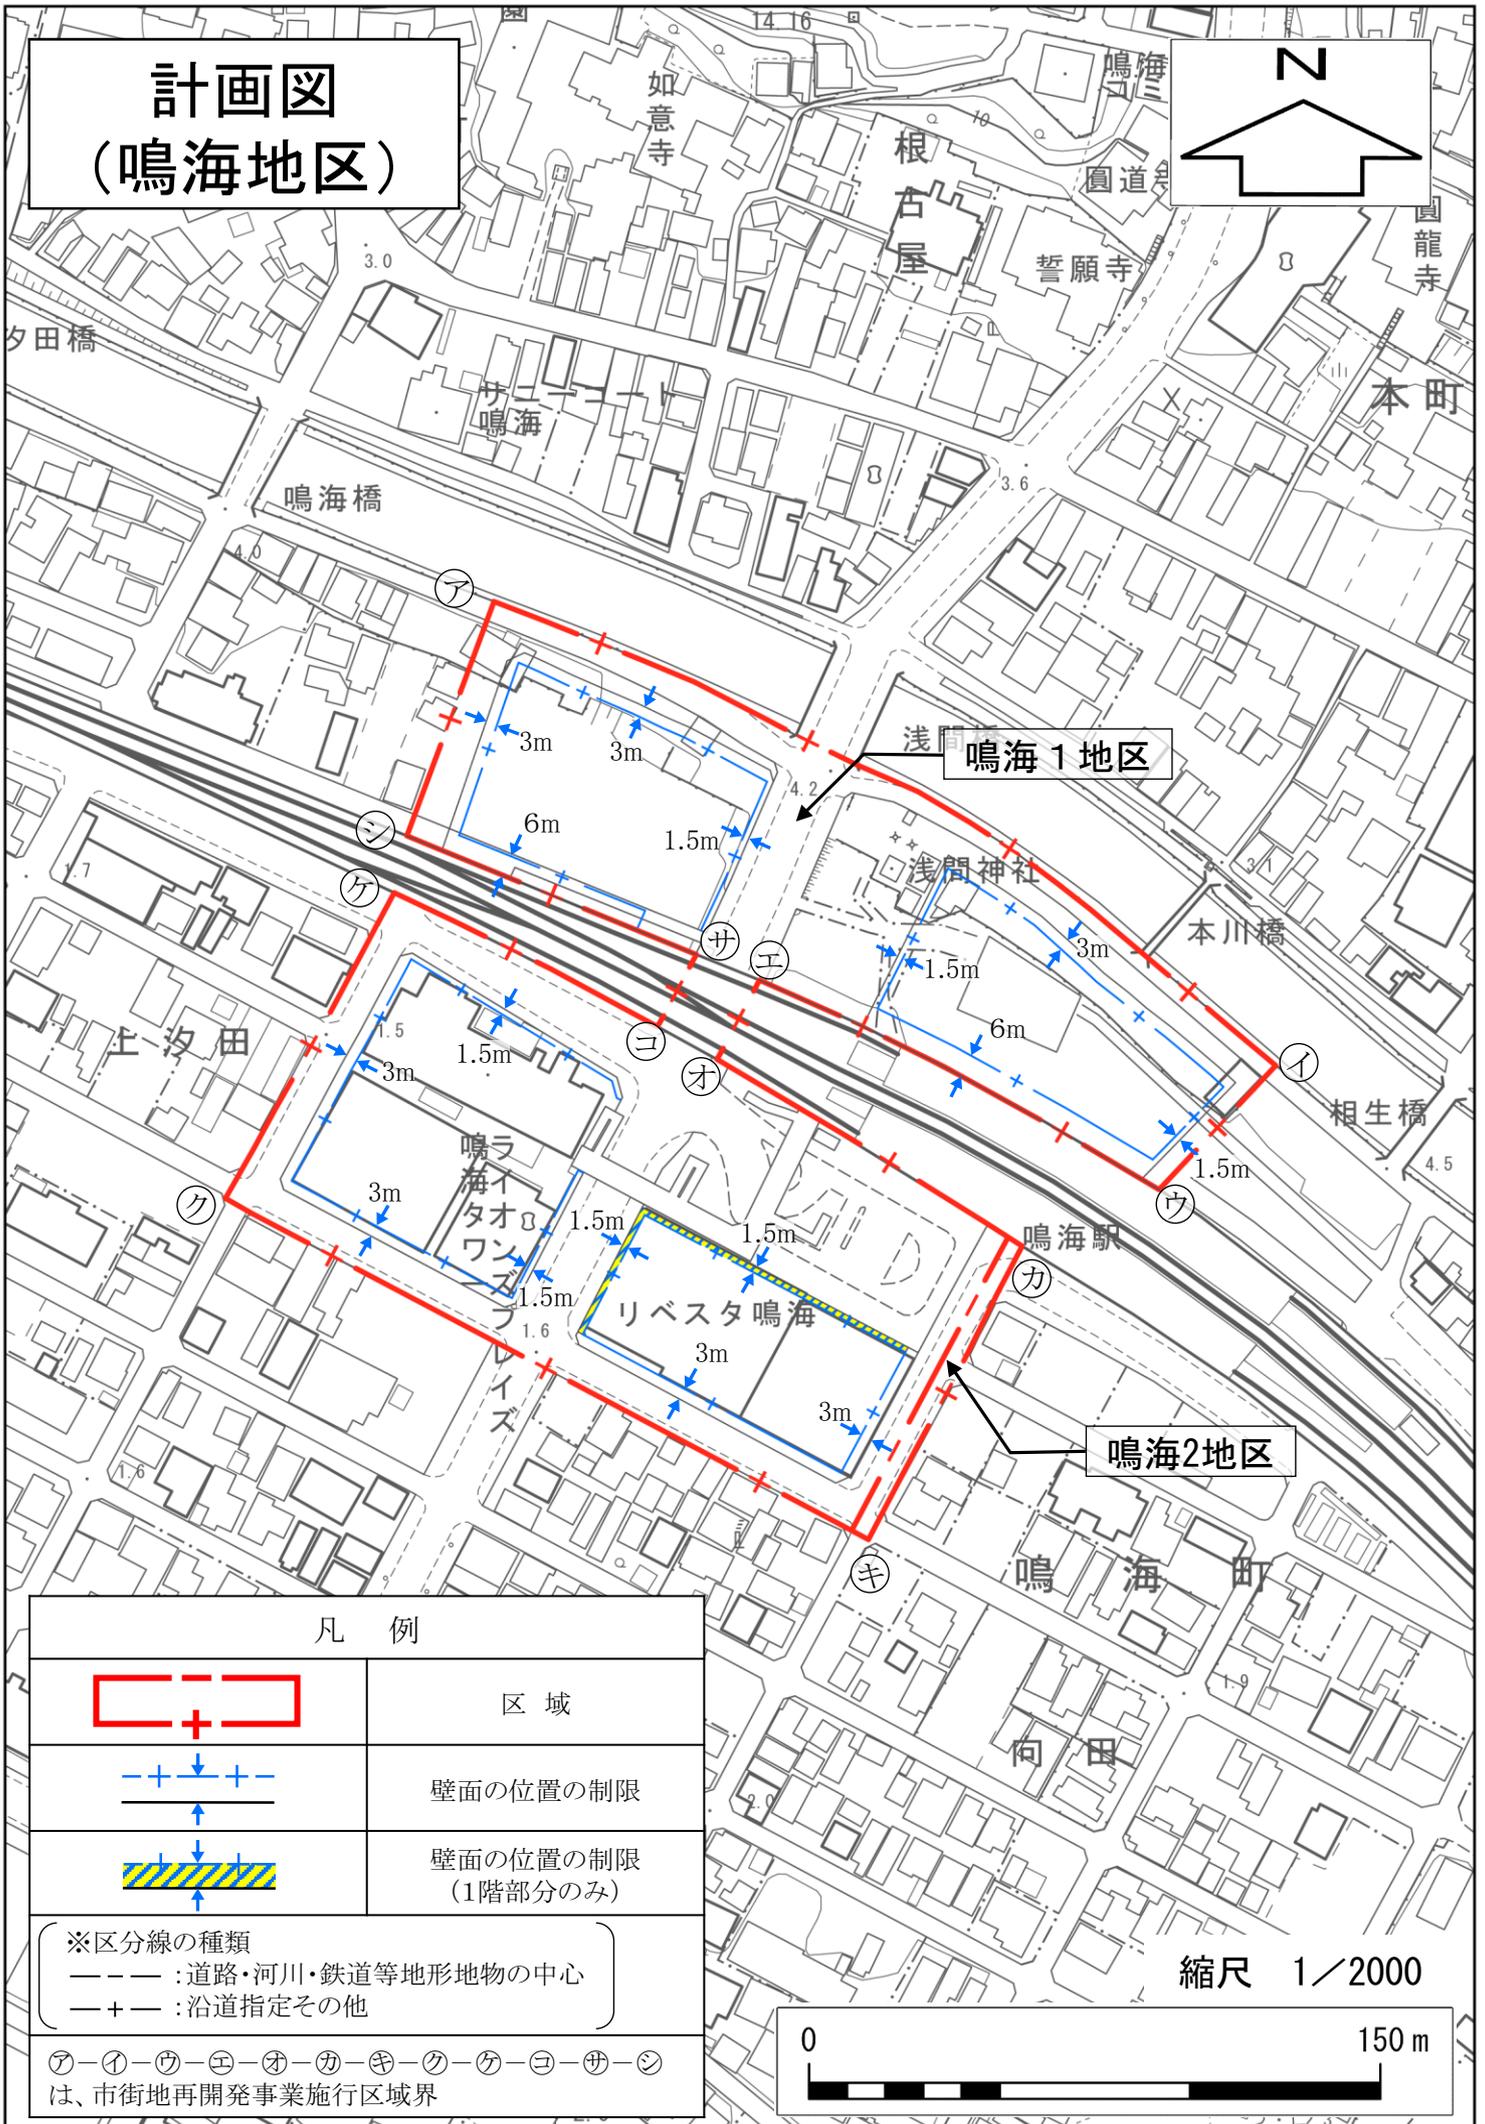


計画図 (鳴海地区)

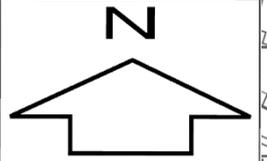

凡 例

	区域
	壁面の位置の制限
	壁面の位置の制限 (1階部分のみ)
※区分線の種類 --- : 道路・河川・鉄道等地形地物の中心 -+- : 沿道指定その他	
㉗-㉘-㉙-㉚-㉛-㉜-㉝-㉞-㉟-㊀-㊁-㊂ は、市街地再開発事業施行区域界	

縮尺 1/2000

