
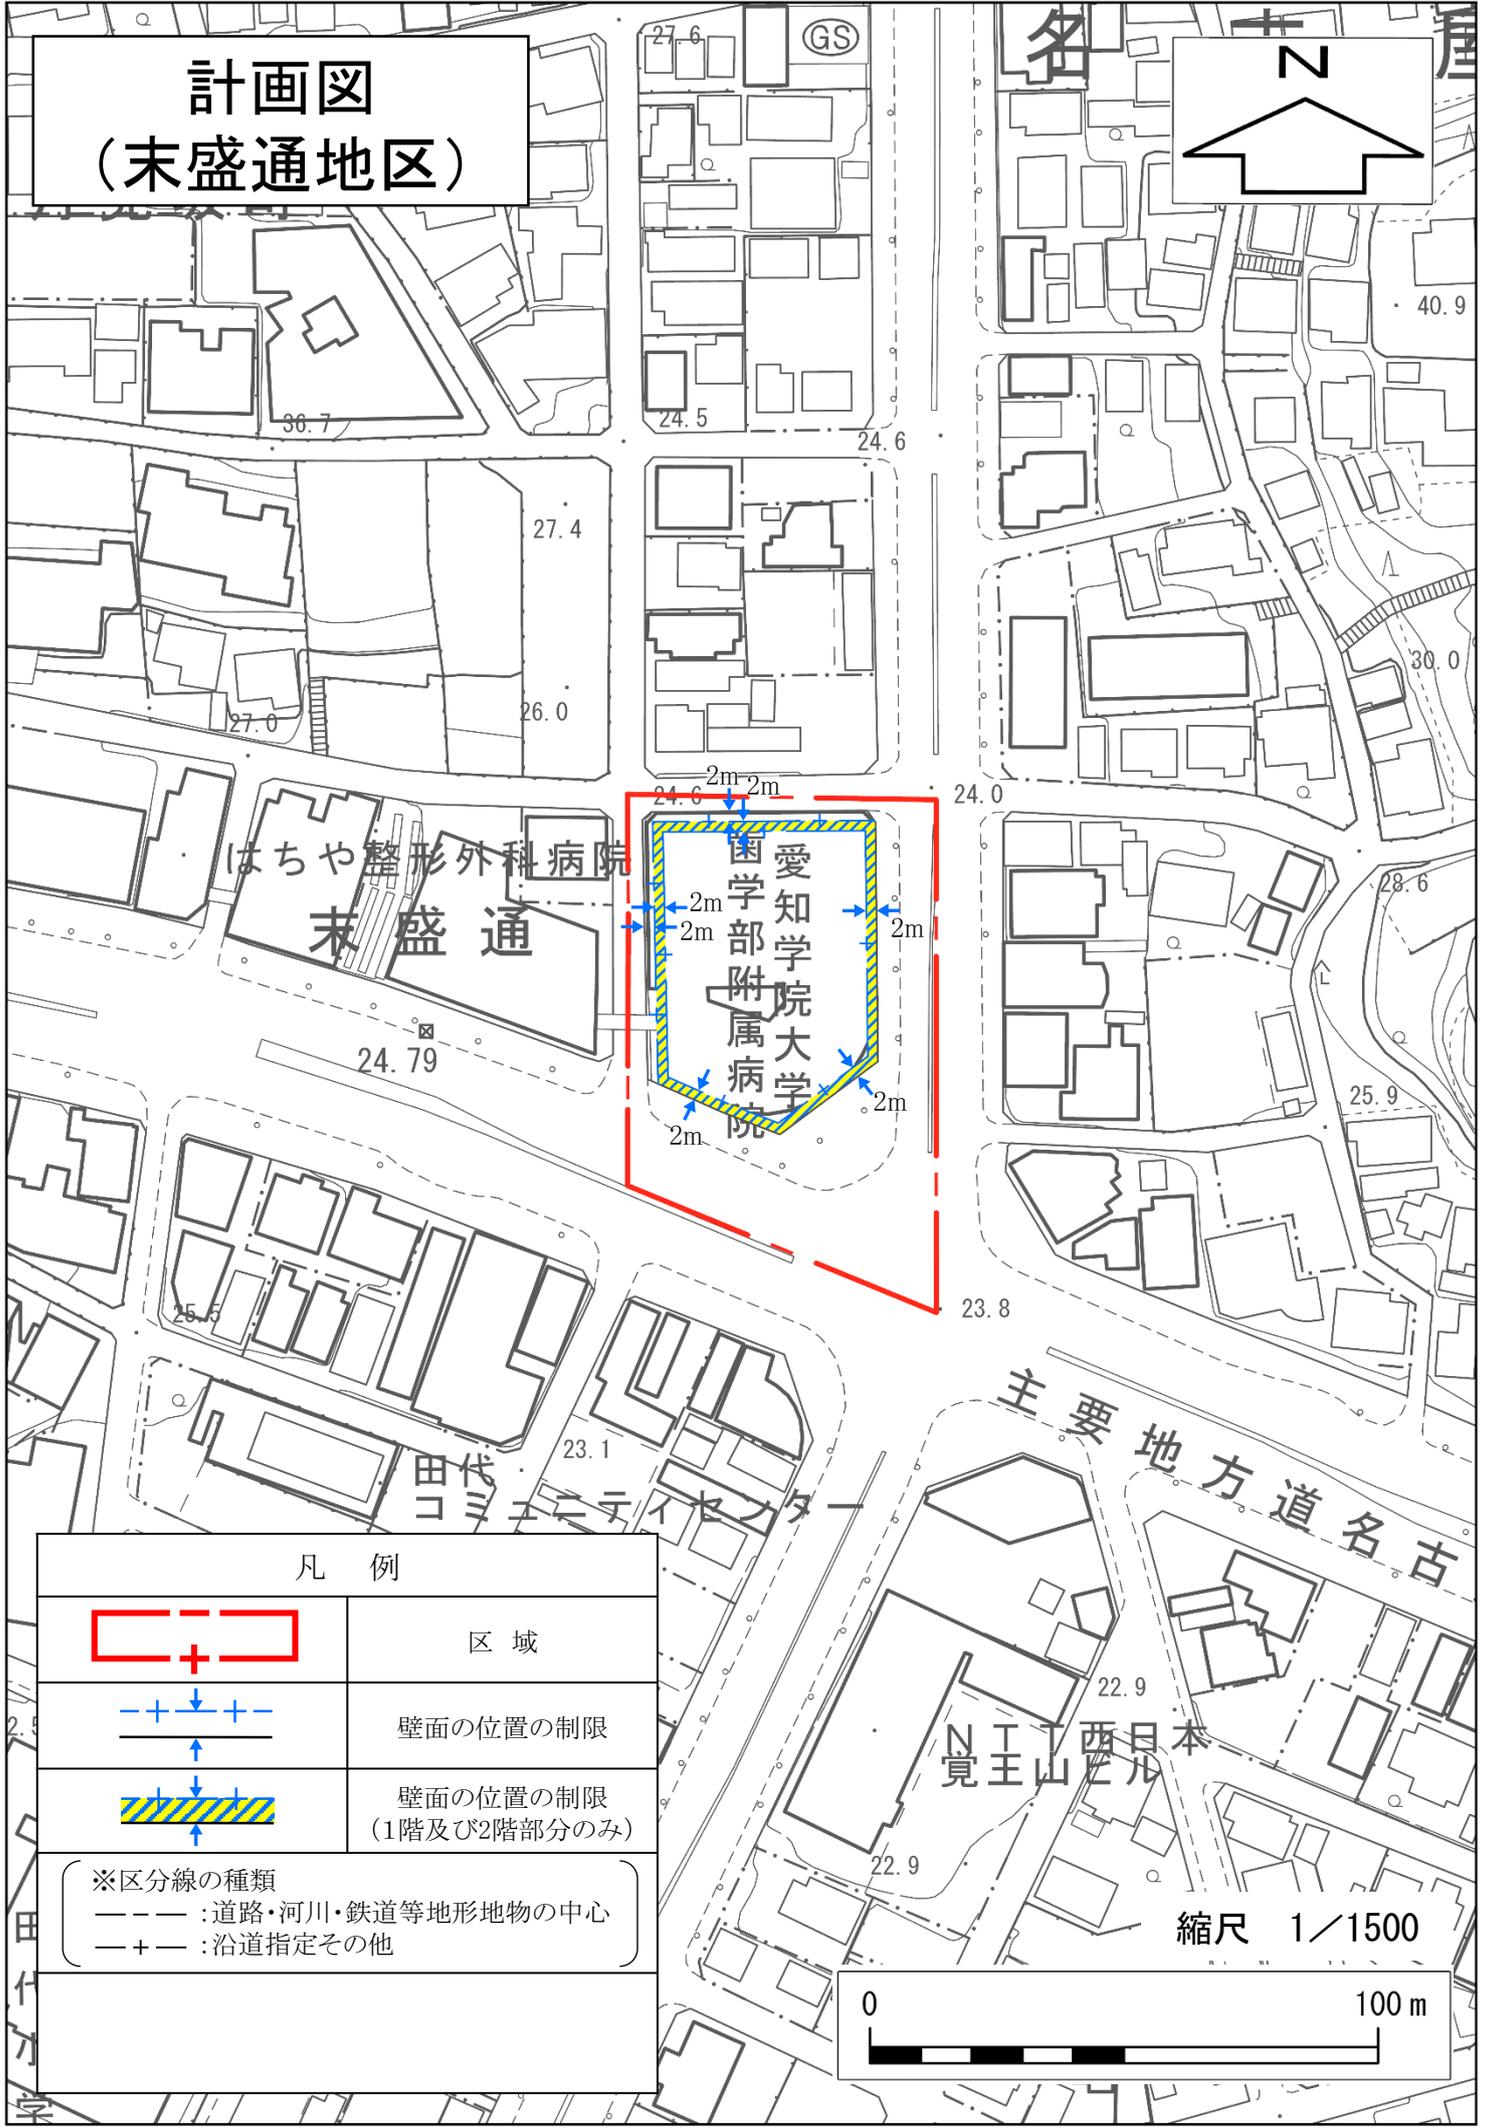


# 計画図 (末盛通地区)

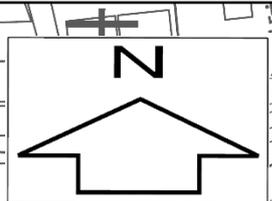

## 凡 例

	区域
	壁面の位置の制限
	壁面の位置の制限 (1階及び2階部分のみ)
※区分線の種類 - - - : 道路・河川・鉄道等地形地物の中心 - + - : 沿道指定その他	

縮尺 1/1500

