計　画　図

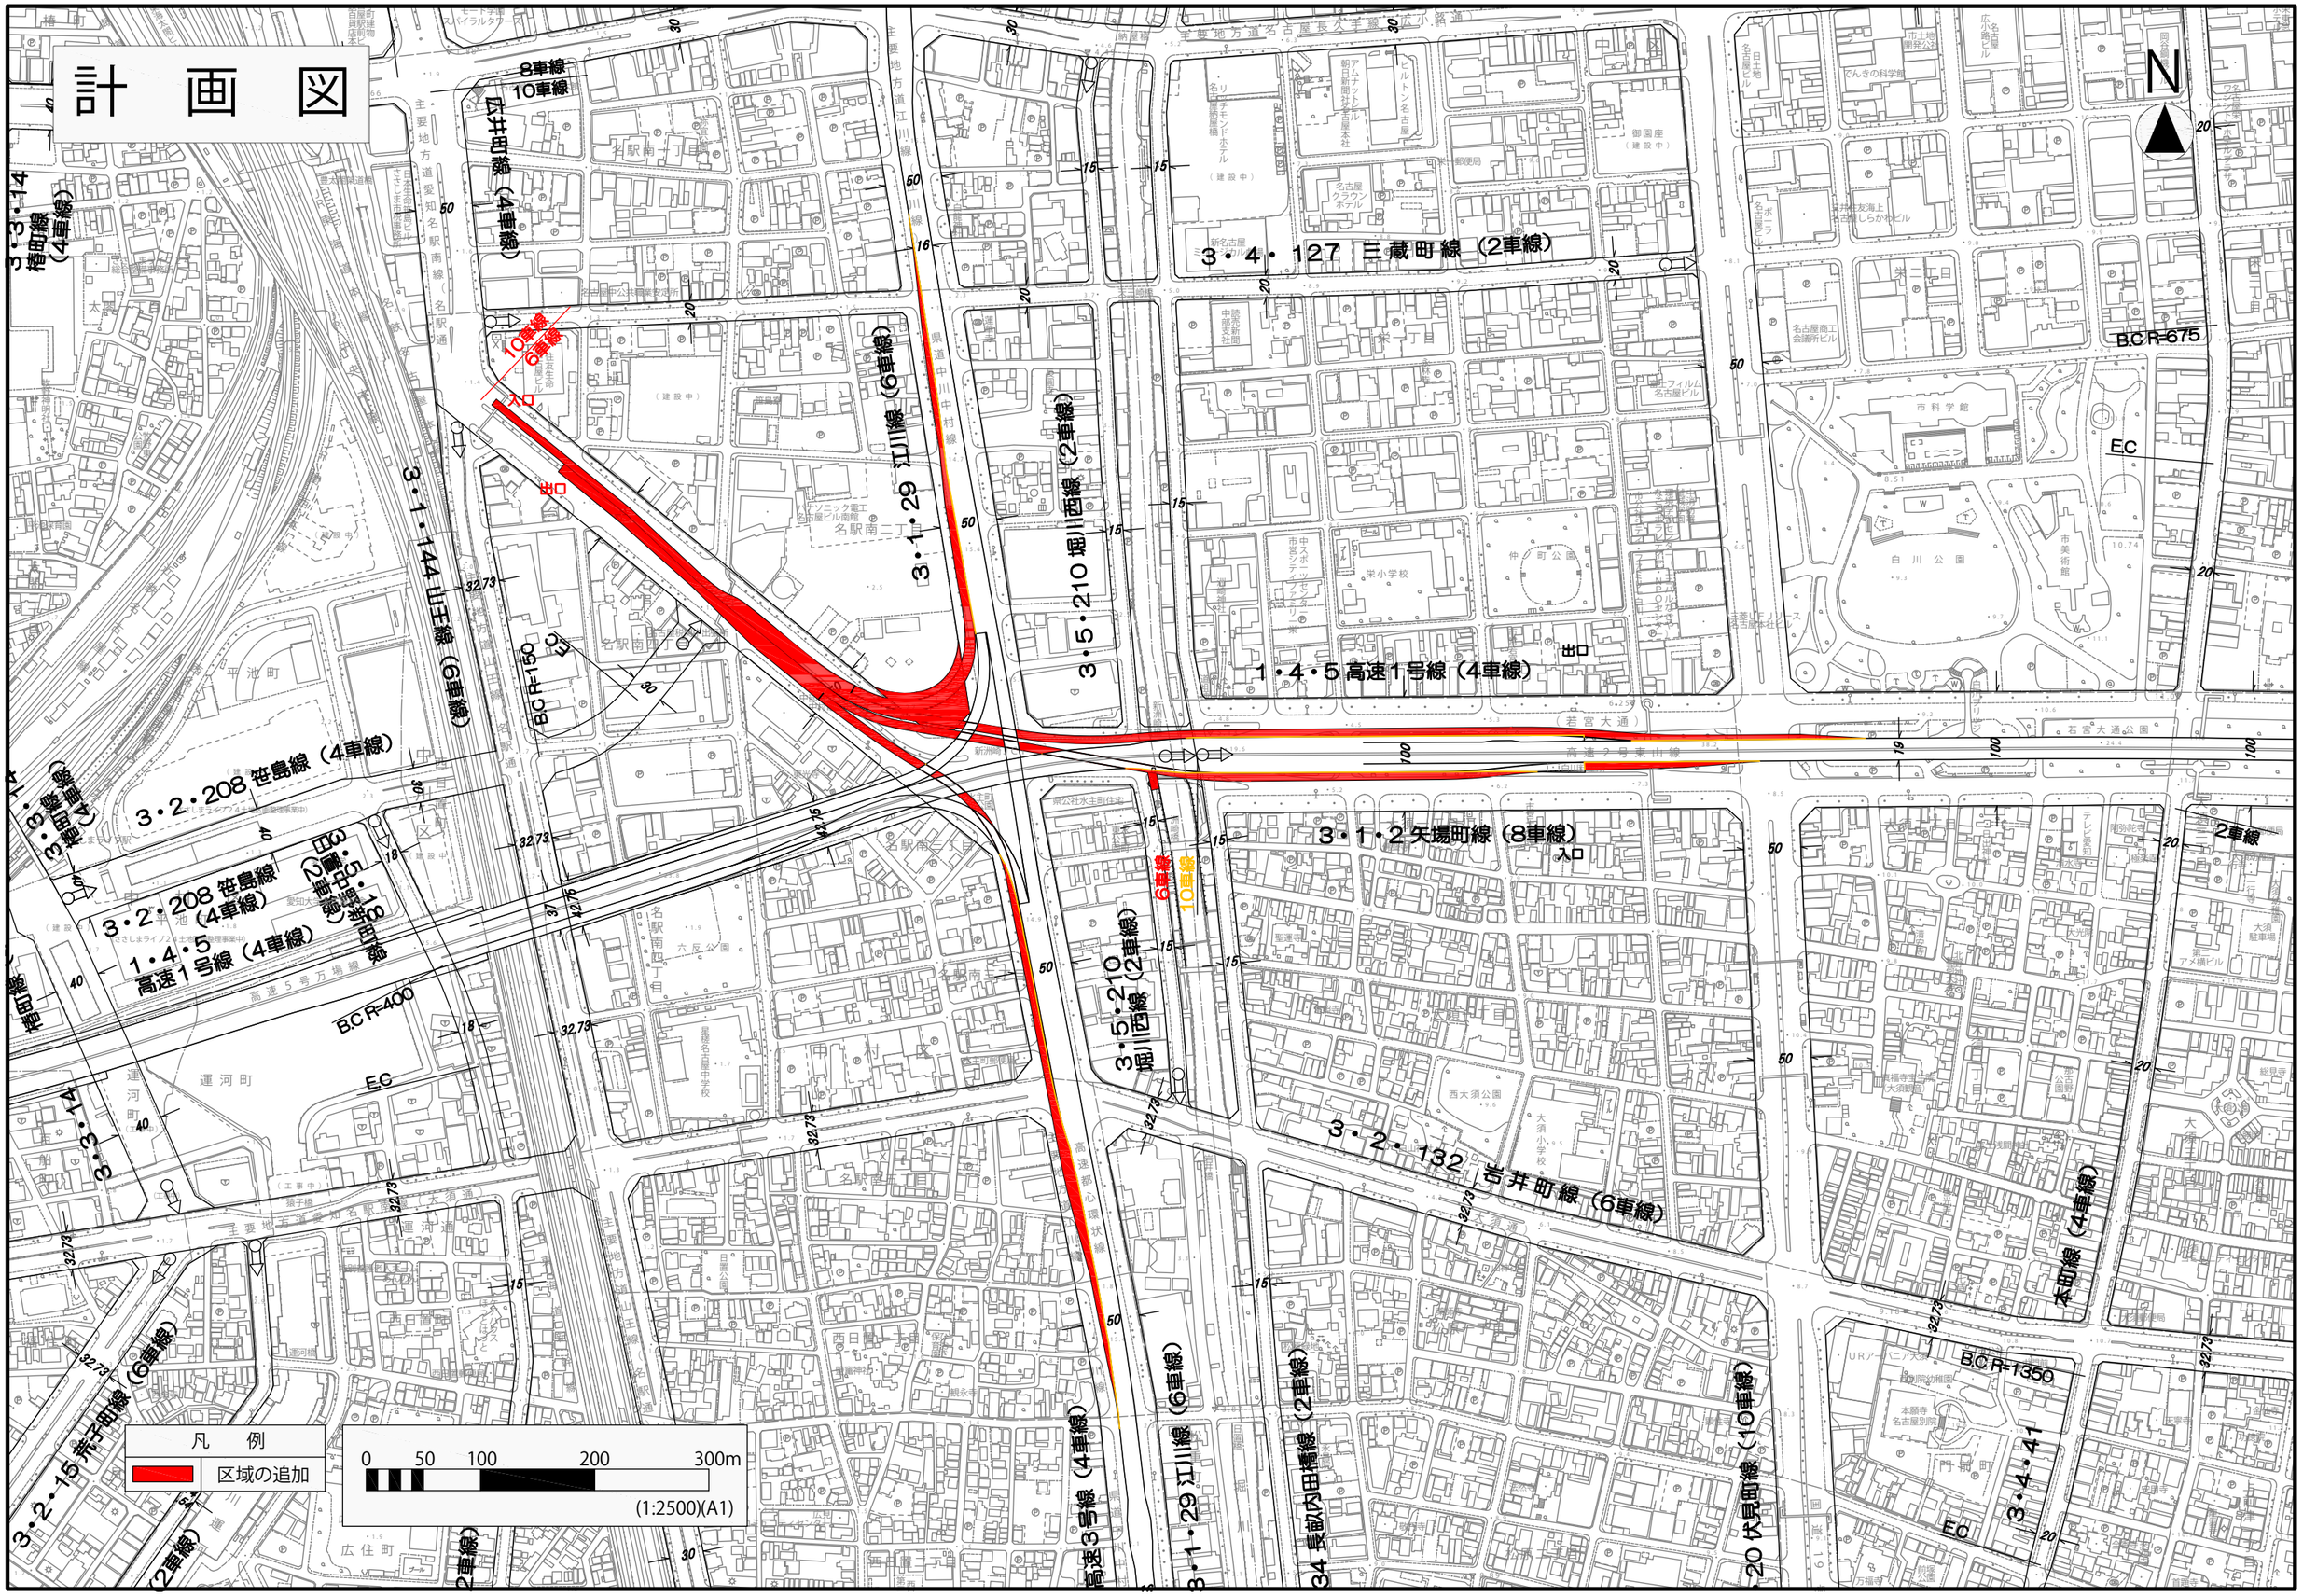
凡　例
区域の追加
0 50 100 200 300m
(1:2500)(A1)
N
3・3・14 椿町線（4車線）
8車線
10車線
広井町線（4車線）
10車線
6車線
入口
出口
3・1・29 江川線（6車線）
3・5・210 堀川西線（2車線）
3・4・127 三蔵町線（2車線）
3・1・144 山王線（6車線）
BCR=150
3・2・208 笹島線（4車線）
3・2・208 笹島線（4車線）
1・4・5 高速1号線（4車線）
BCR=400
EC
3・3・14
1・4・5 高速1号線（4車線）
出口
3・1・2 矢場町線（8車線）
入口
6車線
10車線
3・5・210 堀川西線（2車線）
3・2・132 吉井町線（6車線）
BCR=675
EC
2車線
3・1・29 江川線（6車線）
高速3号線（4車線）
34 貴船内田橋線（2車線）
20 伏見町線（10車線）
本町線（4車線）
BCR=1350
3・4・41
EC
3・2・15 荒子田線（6車線）